




申請地點
APPLICATION SITES

要覽圖 KEY PLAN

SCALE 1 : 50 000 比例尺

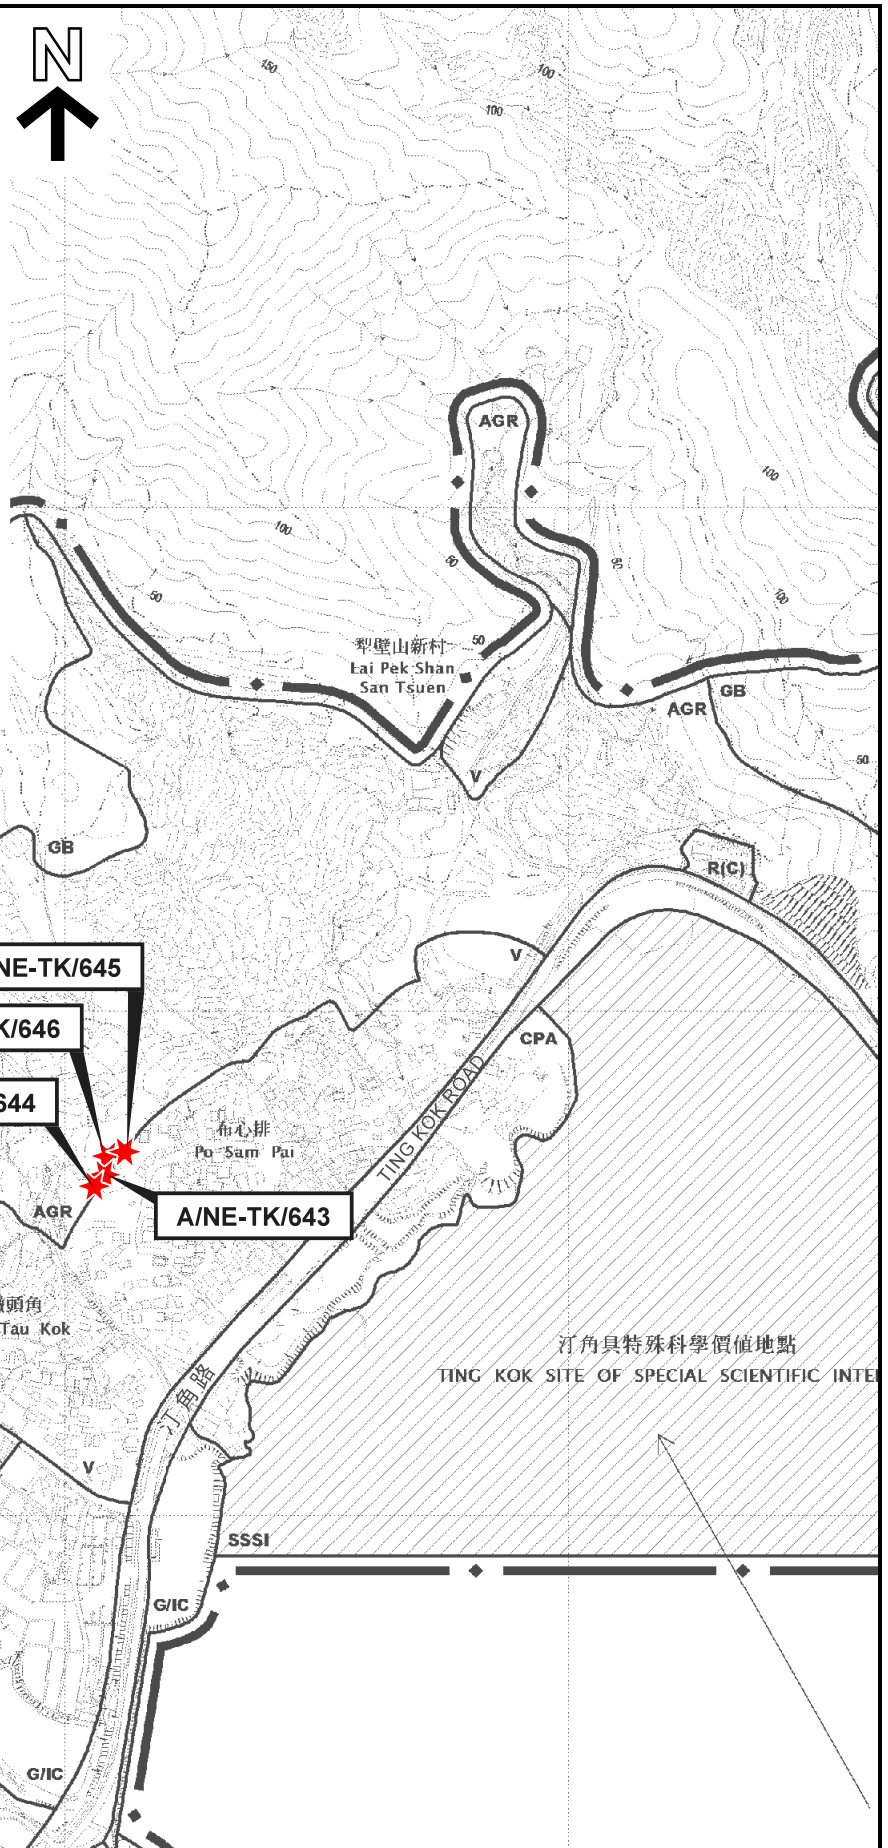

圖例 LEGEND


- 申請地點
APPLICATION SITE

位置圖 LOCATION PLAN

擬議屋宇 (新界豁免管制屋宇 - 小型屋宇)
 新界大埔布心排丈量約份第23約地段第1028號B分段第5小分段、第1028號B分段餘段、
 第1034號A分段第1小分段、第1034號A分段第2小分段B分段、第1034號A分段第2小分段C分段、
 第1034號A分段第2小分段餘段、第1034號A分段餘段、第1034號B分段第4小分段、
 第1034號B分段第5小分段及第1034號B分段餘段

PROPOSED HOUSE
 (NEW TERRITORIES EXEMPTED HOUSE - SMALL HOUSE)
 LOTS 1028 S.B ss.5, 1028 S.B RP, 1034 S.A ss.1, 1034 S.A ss.2 S.B, 1034 S.A ss.2 S.C,
 1034 S.A ss.2 RP, 1034 S.A RP, 1034 S.B ss.4, 1034 S.B ss.5 AND 1034 S.B RP,
 IN D.D. 23, PO SAM PAI, TAI PO, NEW TERRITORIES

SCALE 1 : 7 500 比例尺

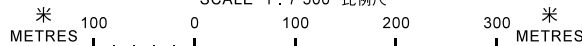

規劃署
PLANNING
DEPARTMENT



參考編號
REFERENCE No.
A/NE-TK/643to646

圖 PLAN
A-1

本摘要圖於2018年7月26日擬備，
 所根據的資料為於2015年10月27日核准的
 分區計劃大綱圖編號S/NE-TK/19
 EXTRACT PLAN PREPARED ON 26.7.2018
 BASED ON OUTLINE ZONING PLAN
 No. S/NE-TK/19 APPROVED ON 27.10.2015