




要覽圖 KEY PLAN

SCALE 1 : 50 000 比例尺

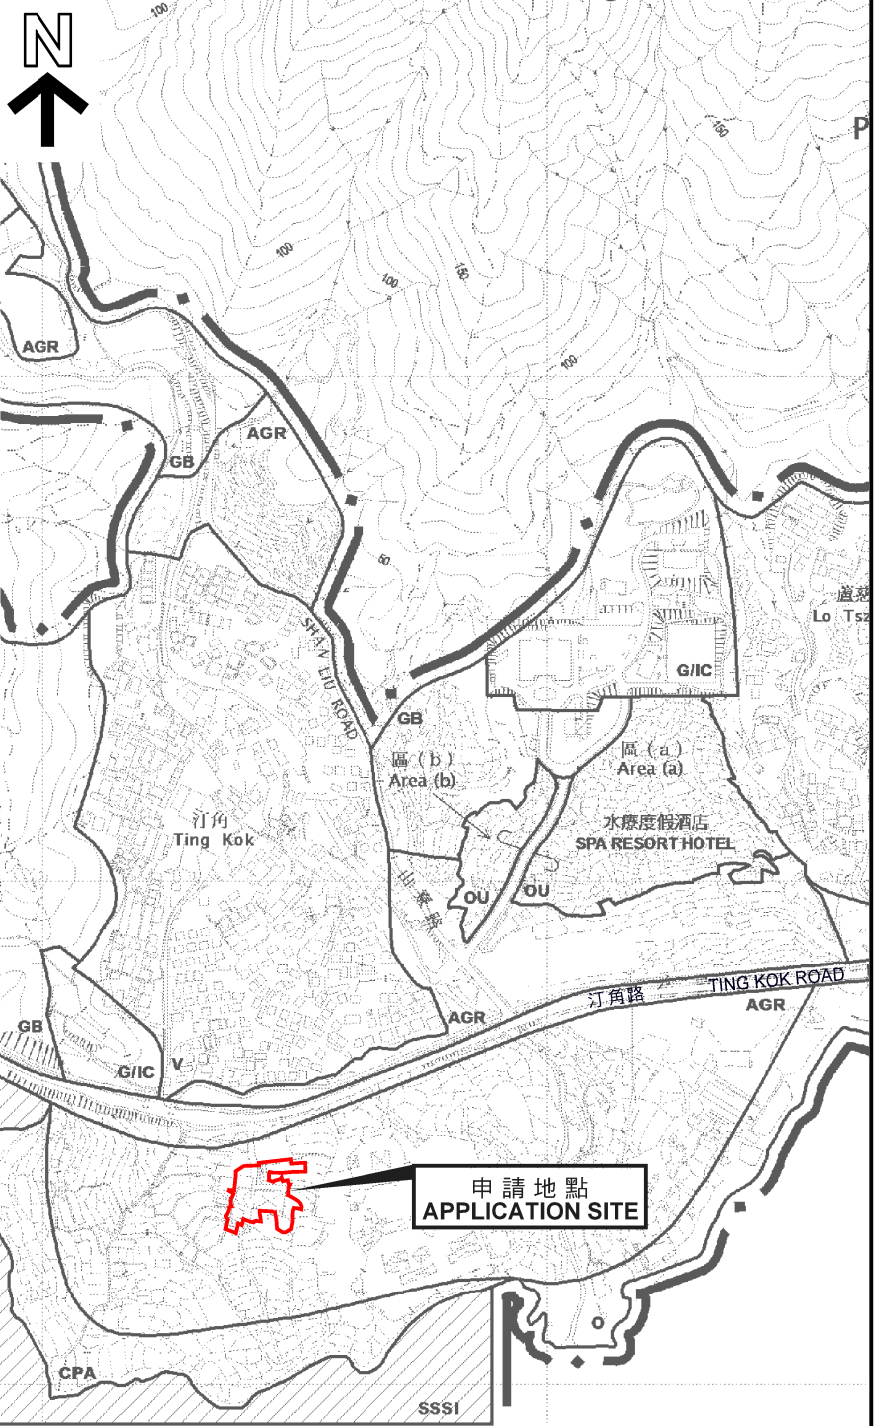

汀角具特殊科學價值地點

TING KOK SITE OF SPECIAL SCIENTIFIC INTEREST


申請地點 APPLICATION SITE

這是1990年9月7日在憲報公布的中期發展審批地區圖編號 IDPA/NE-TK/1 沒有涵蓋的範圍，但已包括在首次公布的汀角分區計劃大綱草圖編號 S/NE TK/1 的規劃區內。
 ARFA NOT FALLING WITHIN THE BOUNDARIES OF THE IDPA PLAN No. IDPA/NE-TK/1 PUBLISHED IN THE GAZETTE ON 7.9.1990 BUT INCLUDED IN THE PLANNING SCHEMF ARFA ON THE FIRST PUBLICATION OF THE DRAFT TING KOK OUTLINE ZONING PLAN No. S/NE-TK/1.

申請地點界線只作識別用
 APPLICATION SITE BOUNDARY FOR IDENTIFICATION PURPOSE ONLY

位置圖 LOCATION PLAN

臨時燒烤場 (為期3年)
 新界大埔汀角路丈量約份第17約地段第396號餘段(部分)及第398號(部分)和丈量約份第29約地段第1030號(部分)、第1031號、第1032號、第1034號、第1035號、第1037號A分段、第1037號B分段、第1038號、第1039號(部分)、第1045號(部分)、第1046號、第1047號、第1048號B分段(部分)、第1049號(部分)、第1050號(部分)及第1056號
 TEMPORARY BARBECUE SITE FOR A PERIOD OF 3 YEARS
 LOTS 396 RP (PART) AND 398 (PART) IN D.D. 17 AND LOTS 1030 (PART), 1031, 1032, 1034, 1035, 1037 S.A, 1037 S.B, 1038, 1039 (PART), 1045 (PART), 1046, 1047, 1048 S.B (PART), 1049 (PART), 1050 (PART) AND 1056 IN D.D. 29, TING KOK ROAD, TAI PO, NEW TERRITORIES
 SCALE 1 : 7 500 比例尺

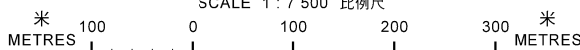

本摘要圖於2018年6月28日擬備，所根據的資料為於2015年10月27日核准的分區計劃大綱圖編號S/NE-TK/19
 EXTRACT PLAN PREPARED ON 28.6.2018 BASED ON OUTLINE ZONING PLAN No. S/NE-TK/19 APPROVED ON 27.10.2015

規劃署
 PLANNING DEPARTMENT



參考編號
 REFERENCE No.
 A/NE-TK/648

圖 PLAN
 A-1