


STORE AREA

(ADJOINING NON-LICENCE AREAS UNDER THE SAME CONTROL) (THE BUSINESS HOURS OF THE FOOD FACTORY LICENCE SHOULD BE THE SAME OR NOT LONGER THAN THE NON-LICENCE AREA)

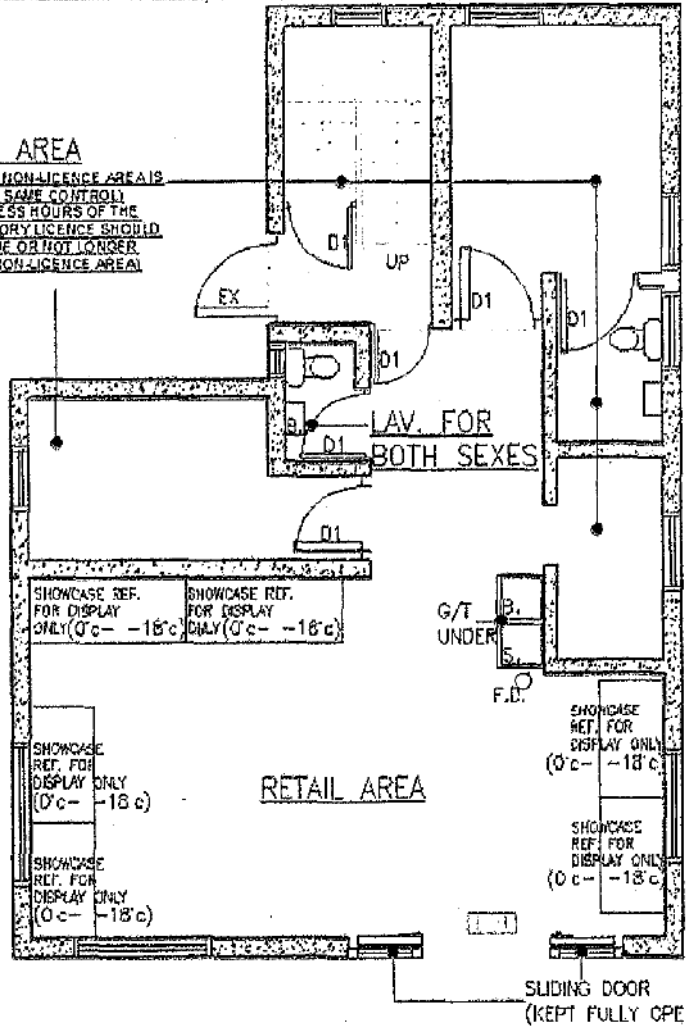

LEGEND :

- EXISTING WALL
- FULL HEIGHT GLASS WINDOWS
- EXISTING WALL W/ GLASS WINDOWS

DOOR LEGEND :

- FULL HEIGHT SELF CLOSING DOOR
- EXISTING SELF CLOSING DOOR

LAYOUT PLAN

Title: F.P.S. LIC		Fuel: ELE. ONLY		Reference No:		Job No.:	
Designed by	Checked by	Drawn by:	Drawing no.	Date:	Scale:		
	SH	K.W.	LP-01	27-03-2016			
環球牌照顧問公司 UNIVERSAL CONSULTANCY COMPANY <small>Unit 601, 11/F, One Wing Centre, 11-13 Wing Lok Street, Hong Kong, K99996</small>				Project: Ground Floor, No. 103A Lung Mei Tai Po, New Territories			

01 LAYOUT PLAN VEP:01 Vessellina Pao / DSEP:01 (DRW) Plan 7

參考編號 REFERENCE NO.	A/NE-TK/683	繪圖 DRAWING	DRAWING A-1
-----------------------	--------------------	---------------	--------------------

(來源 : 申請人建議書)
(SOURCE : APPLICANT'S SUBMISSION PLAN)



要覽圖 KEY PLAN

SCALE 1 : 50 000 比例尺



**八仙嶺郊野公園
SIN LENG COUNTRY PARK**



圖例 LEGEND

- 139 (7.11.97)** 獲批准的申請
APPROVED APPLICATION
- 368 (14.9.01)** 被拒絕的申請
REJECTED APPLICATION
- 139 (7.11.97 X)** 已撤銷的申請
REVOKED APPLICATION
- 139 (7.11.97) (9.9.07 X) 撤銷日期
DATE OF REVOKE
- 會議日期
DATE OF MEETING
- 申請編號
APPLICATION NUMBER

這是1990年9月7日在憲報公布的中期發展審批地區圖編號 IDPA/NE-TK/1 沒有涵蓋的範圍，但已包括在汀角分區計劃大綱草圖編號 S/NE TK/14 的規劃區內。
AREA NOT FALLING WITHIN THE BOUNDARIES OF THE IDPA PLAN No. IDPA/NE-TK/1 PUBLISHED IN THE GAZETTE ON

位置圖 LOCATION PLAN

臨時商店及服務行業(新鮮糧食供應店)的規劃許可續期(為期3年)
新界大埔龍尾103A號地下
RENEWAL OF PLANNING APPROVAL FOR TEMPORARY SHOP AND SERVICES (FRESH PROVISION SUPPLIER) FOR A PERIOD OF 3 YEARS
G/F, NO. 103A, LUNG MEI, TAI PO, N.T.

SCALE 1 : 7 500 比例尺
米 100 0 100 200 300 米
METRES

**規劃署
PLANNING
DEPARTMENT**




參考編號
REFERENCE No.
A/NE-TK/683

**圖 PLAN
A-1**

本摘要圖於2020年6月4日擬備，
所根據的資料為於2015年10月27日核准的
分區計劃大綱圖編號S/NE-TK/19
EXTRACT PLAN PREPARED ON 4.6.2020
BASED ON OUTLINE ZONING PLAN
No. S/NE-TK/19 APPROVED ON 27.10.2015

註釋 Note:

(1) 2020年5月29日勘测的土地用途
Land uses shown on this plan are in accordance with the land use survey conducted by the Planning Department on 29.5.2020

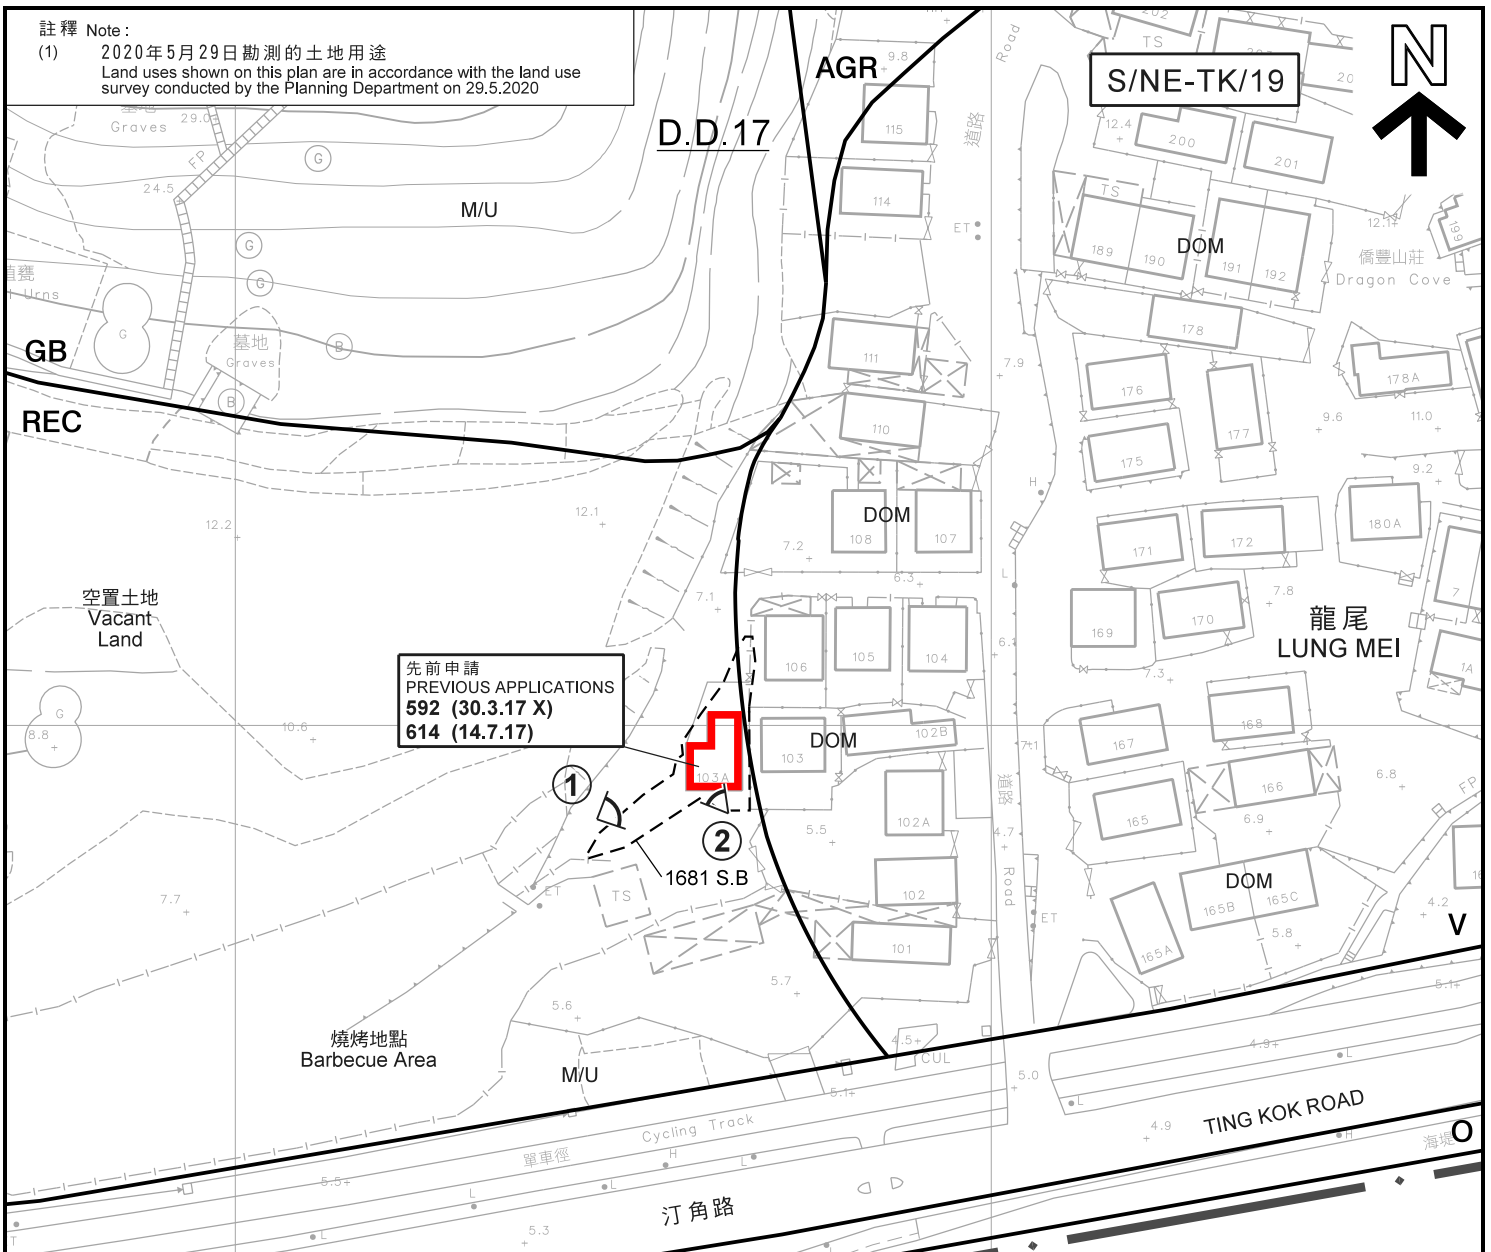

先前申請
PREVIOUS APPLICATIONS
592 (30.3.17 X)
614 (14.7.17)

S/NE-TK/19



圖例 LEGEND

- 申請處所(界線只作識別用)
APPLICATION PREMISES
(BOUNDARY FOR IDENTIFICATION
PURPOSE ONLY)
- V 鄉村式發展
VILLAGE TYPE DEVELOPMENT
- O 休憩用地
OPEN SPACE
- REC 康樂
RECREATION
- AGR 農業
AGRICULTURE
- GB 綠化地帶
GREEN BELT
- WIP 工程在進行中
WORK IN PROGRESS
- DOM 住用構築物
DOMESTIC STRUCTURE
- M/U 荒地
UNUSED LAND
- ① 實地照片的觀景點
VIEWING POINT OF SITE PHOTO

- 139 (7.11.97) 獲批准的申請
APPROVED APPLICATION
- 139 (7.11.97 X) 已撤銷的申請
REVOKED APPLICATION
- 139 (7.11.97) (9.9.07 X) 撤銷日期
DATE OF REVOKE
- 會議日期
DATE OF MEETING
- 申請編號
APPLICATION NUMBER


S/NE-TK/19
沒有覆蓋的範圍
AREA NOT
COVERED BY
S/NE-TK/19

S/NE-TK/19
沒有覆蓋的範圍
AREA NOT
COVERED BY
S/NE-TK/19

平面圖 SITE PLAN

臨時商店及服務行業(新鮮糧食供應店)的規劃許可續期(為期3年)
新界大埔龍尾103A號地下
RENEWAL OF PLANNING APPROVAL FOR TEMPORARY SHOP
AND SERVICES (FRESH PROVISION SUPPLIER)
FOR A PERIOD OF 3 YEARS
G/F, NO. 103A,
LUNG MEI, TAI PO, N.T.

SCALE 1:1 000 比例尺

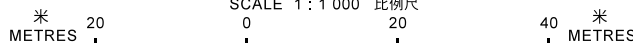

規劃署
PLANNING
DEPARTMENT




參考編號
REFERENCE No.
A/NE-TK/683

圖 PLAN
A-2

本摘要圖於2020年6月17日擬備，
所根據的資料為測量圖編號
3-SE-23B
EXTRACT PLAN PREPARED ON 17.6.2020
BASED ON SURVEY SHEET No.
3-SE-23B



S/NE-TK/19

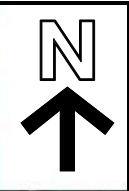

圖例 LEGEND
 申請處所 (界線只作識別用)
 APPLICATION PREMISES
 (BOUNDARY FOR IDENTIFICATION
 PURPOSE ONLY)

S/NE-TK/19 沒有覆蓋的範圍
 AREA NOT COVERED BY
 S/NE-TK/19

本摘要圖於2020年6月4日擬備，
 所根據的資料為地政總署
 於2019年9月23日拍得的航攝照片
 編號E064495C
 EXTRACT PLAN PREPARED ON 4.6.2020
 BASED ON AERIAL PHOTO No. E064495C
 TAKEN ON 23.9.2019 BY
 LANDS DEPARTMENT

航攝照片 AERIAL PHOTO
 臨時商店及服務行業 (新鮮糧食供應店) 的規劃許可續期 (為期3年)
 新界大埔龍尾103A號地下
 RENEWAL OF PLANNING APPROVAL FOR TEMPORARY SHOP
 AND SERVICES (FRESH PROVISION SUPPLIER)
 FOR A PERIOD OF 3 YEARS
 G/F, NO. 103A,
 LUNG MEI, TAI PO, N.T.

規劃署
PLANNING DEPARTMENT

 參考編號
 REFERENCE No.
A/NE-TK/683
 圖 **PLAN A-3**



申請地點界線只作識別用
APPLICATION SITE BOUNDARY FOR IDENTIFICATION PURPOSE ONLY

實地照片 SITE PHOTO

本圖於2020年6月4日擬備，所根據的資料為攝於2020年5月29日的實地照片
PLAN PREPARED ON 4.6.2020 BASED ON SITE PHOTOS TAKEN ON 29.5.2020

臨時商店及服務行業(新鮮糧食供應店)的規劃許可續期(為期3年)
新界大埔龍尾103A號地下
RENEWAL OF PLANNING APPROVAL FOR TEMPORARY SHOP AND SERVICES (FRESH PROVISION SUPPLIER) FOR A PERIOD OF 3 YEARS
G/F, NO. 103A, LUNG MEI, TAI PO, N.T.

規劃署
PLANNING DEPARTMENT



參考編號
REFERENCE No.
A/NE-TK/683

圖 PLAN
A-4