




要覽圖 KEY PLAN

SCALE 1 : 50 000 比例尺

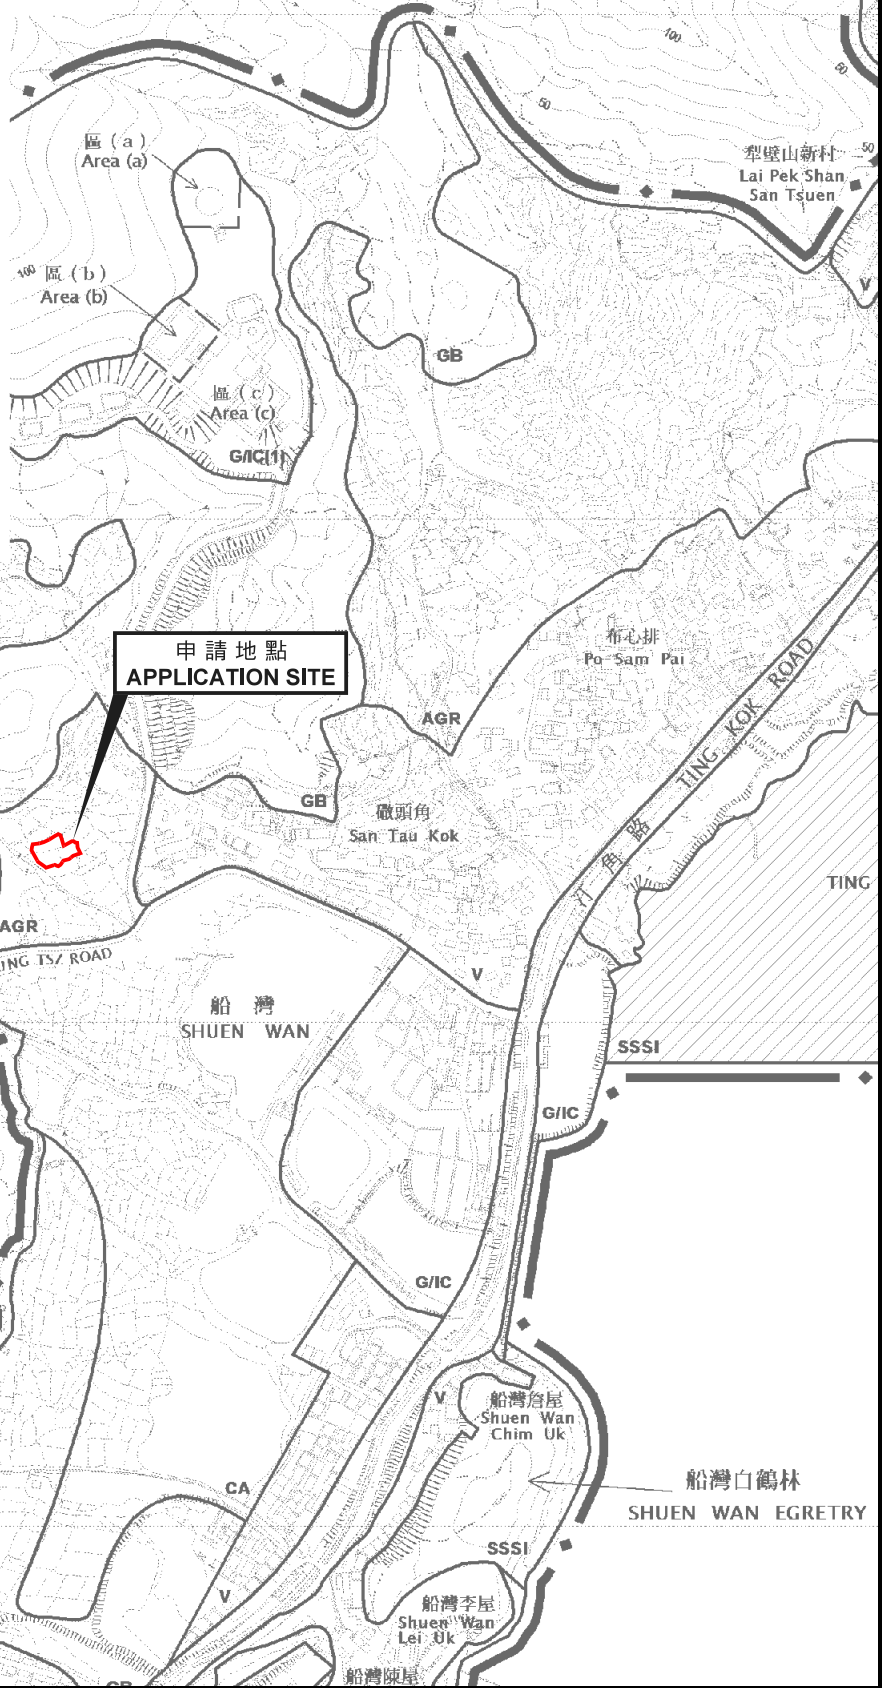

申請地點界線只作識別用
APPLICATION SITE BOUNDARY
FOR IDENTIFICATION PURPOSE ONLY


位置圖 LOCATION PLAN

擬議7幢屋宇 (新界豁免管制屋宇)
新界大埔汀角丈量約份第23約地段第253號A分段第1小分段、
第253號A分段第2小分段、第253號A分段第3小分段、
第253號A分段第4小分段、第253號A分段第5小分段、
第253號A分段第6小分段及第253號A分段餘段

PROPOSED 7 HOUSES
(NEW TERRITORIES EXEMPTED HOUSES)

LOTS 253 S.A ss.1, 253 S.A ss.2, 253 S.A ss.3, 253 S.A ss.4, 253 S.A ss.5,
253 S.A ss.6 AND 253 S.A RP IN D.D. 23, TING KOK, TAI PO, N.T.

SCALE 1 : 7 500 比例尺

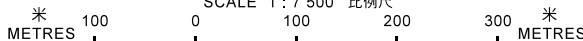

規劃署
PLANNING
DEPARTMENT



參考編號
REFERENCE No.
A/NE-TK/686

圖 PLAN
A-1