




**要覽圖 KEY PLAN**

SCALE 1 : 50 000 比例尺

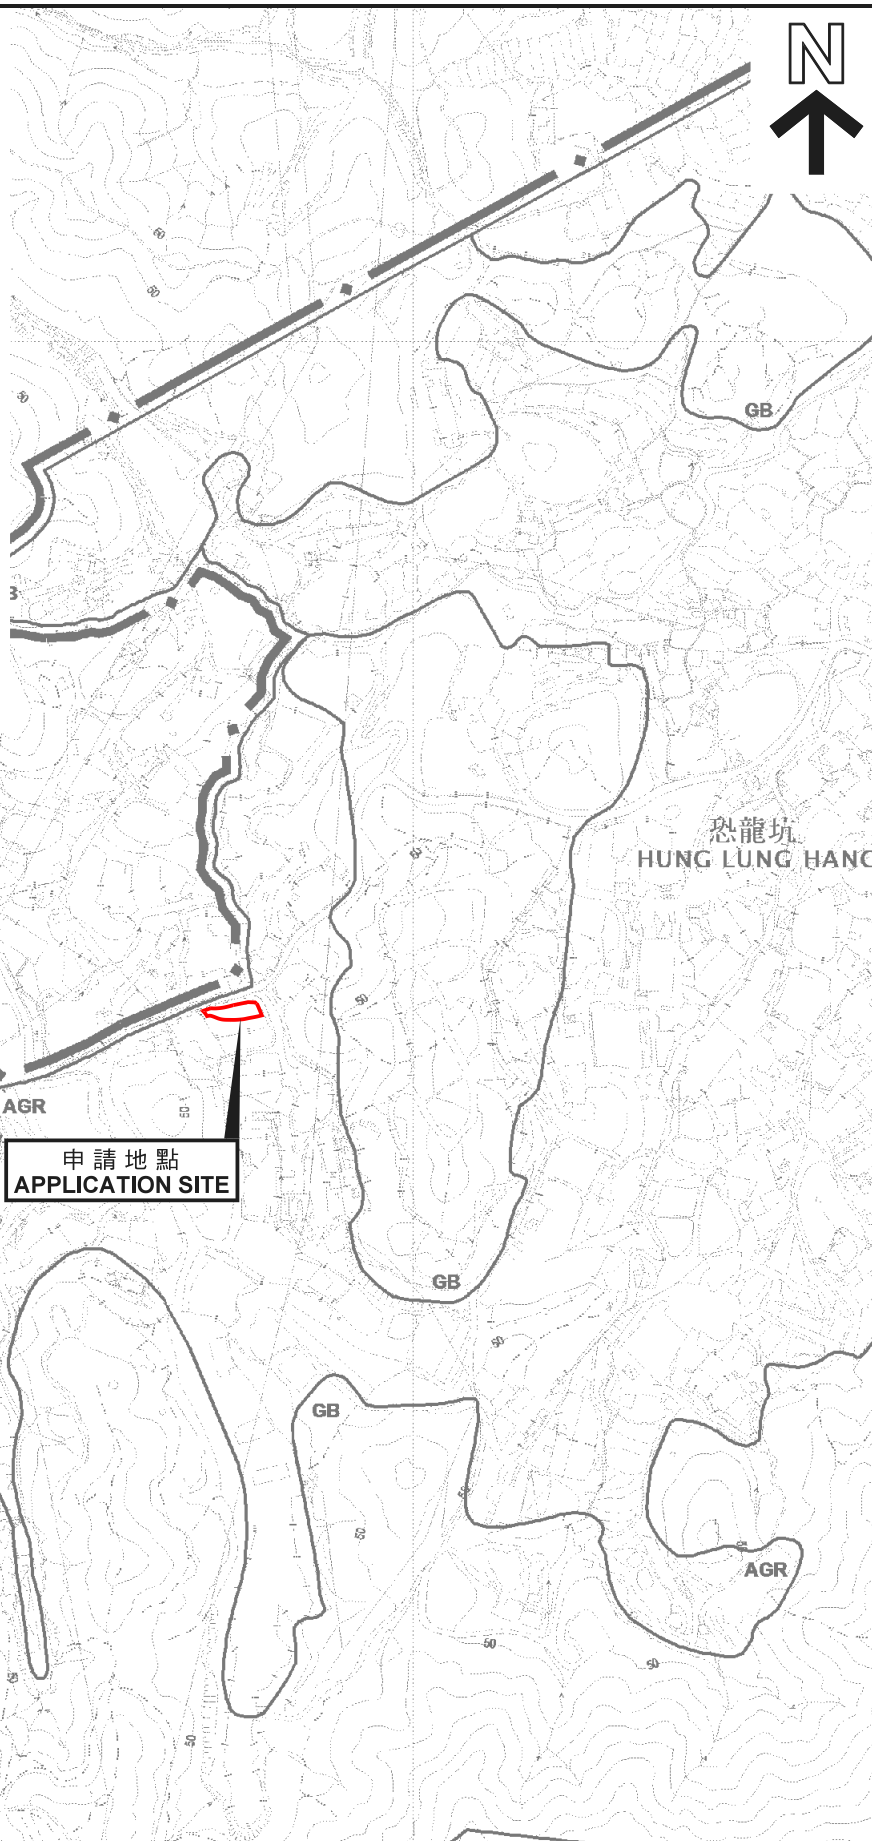

**申請地點 APPLICATION SITE**

申請地點界線只作識別用  
APPLICATION SITE BOUNDARY  
FOR IDENTIFICATION PURPOSE ONLY

**位置圖 LOCATION PLAN**

擬議臨時動物寄養所(為期5年)及相關填土工程(厚度約0.2米)  
PROPOSED TEMPORARY ANIMAL BOARDING ESTABLISHMENT  
FOR A PERIOD OF 5 YEARS AND FILLING OF LAND  
(ABOUT 0.2 m IN THICKNESS)  
LOT 387 (PART) IN D.D. 87,  
HUNG LUNG HANG, N.T.

SCALE 1 : 7 500 比例尺  
米 100 0 100 200 300 米  
METRES

規劃署  
PLANNING  
DEPARTMENT



參考編號  
REFERENCE No.  
A/NE-HLH/37

圖 PLAN  
A-1

本摘要圖於2019年9月23日擬備，  
所根據的資料為於2017年12月5日核准的  
分區計劃大綱圖編號S/NE-HLH/11  
EXTRACT PLAN PREPARED ON 23.9.2019  
BASED ON OUTLINE ZONING PLAN  
No. S/NE-HLH/11 APPROVED ON 5.12.2017