




要覽圖 KEY PLAN
SCALE 1 : 50 000 比例尺

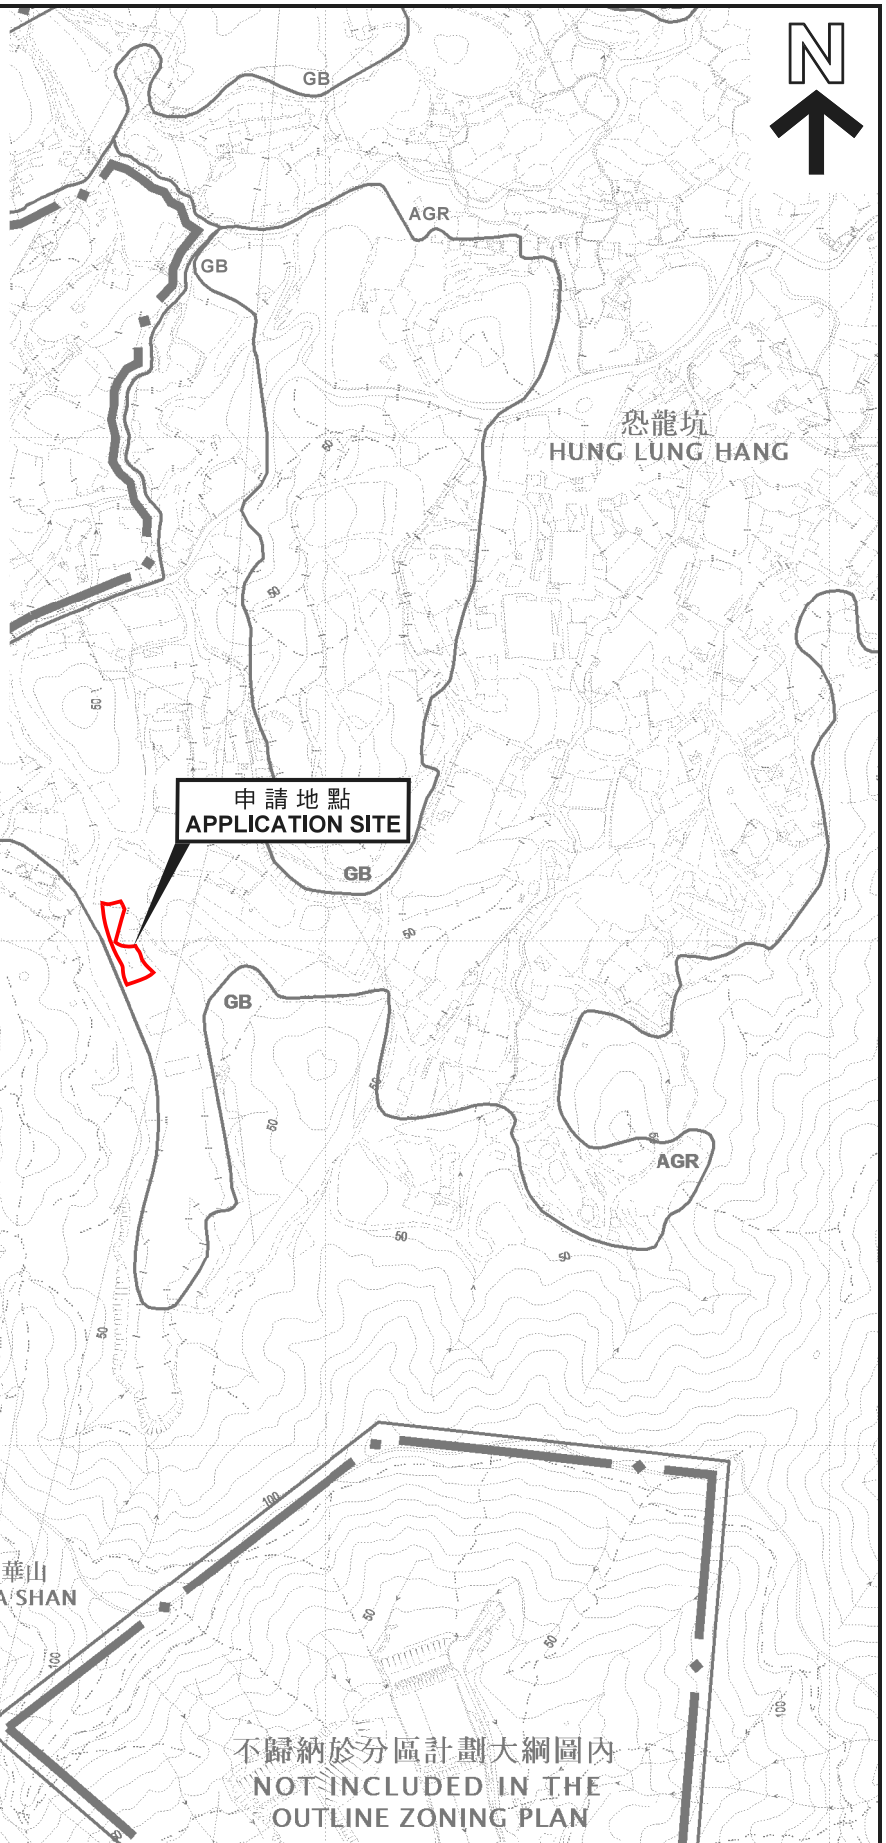

申請地點
APPLICATION SITE


申請地點界線只作識別用
APPLICATION SITE BOUNDARY
FOR IDENTIFICATION PURPOSE ONLY

不歸納於分區計劃大綱圖內
NOT INCLUDED IN THE
OUTLINE ZONING PLAN

位置圖 LOCATION PLAN

本摘要圖於2020年1月23日擬備，
所根據的資料為於2017年12月5日核准的
分區計劃大綱圖編號S/NE-HLH/11
EXTRACT PLAN PREPARED ON 23.1.2020
BASED ON OUTLINE ZONING PLAN
No. S/NE-HLH/11 APPROVED ON 5.12.2017

擬議臨時辦公室及附屬停車位（為期3年）
新界恐龍坑丈量約份第87約地段第396號
PROPOSED TEMPORARY OFFICE AND ANCILLARY PARKING SPACES
FOR A PERIOD OF 3 YEARS
LOT 396 IN D.D. 87, HUNG LUNG HANG, N.T.

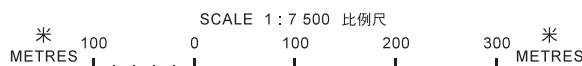

規劃署
PLANNING
DEPARTMENT



參考編號
REFERENCE No.
A/NE-HLH/40

圖 PLAN
A-1