



# Plan of Structure Area within the Application Site on Taxlord Lot T14 RP in D.D.82



Scale 1:1000

參考編號 REFERENCE No.	<b>A/NE-TKL/653</b>	繪圖 <b>DRAWING A-1</b>
-----------------------	---------------------	--------------------------

( 來源 : 附件 1b )  
( Source : Appendix 1b )

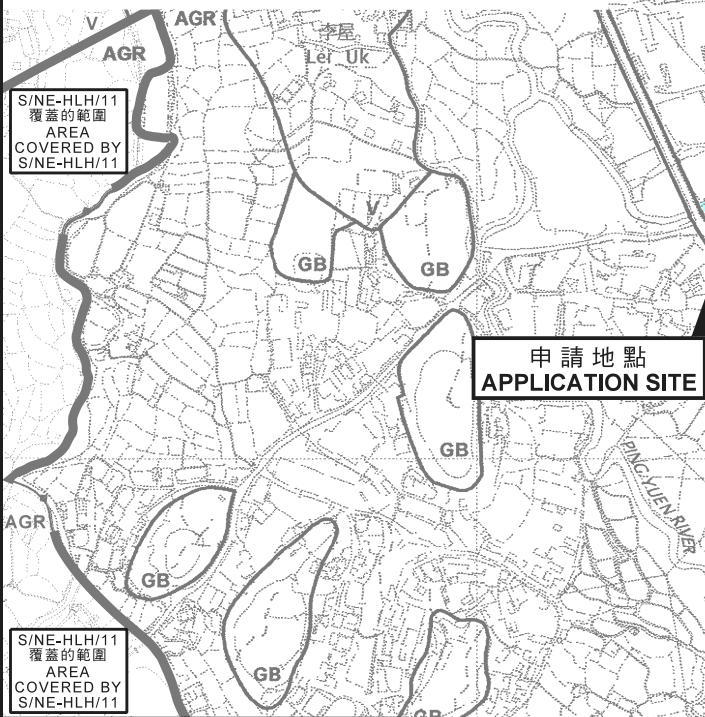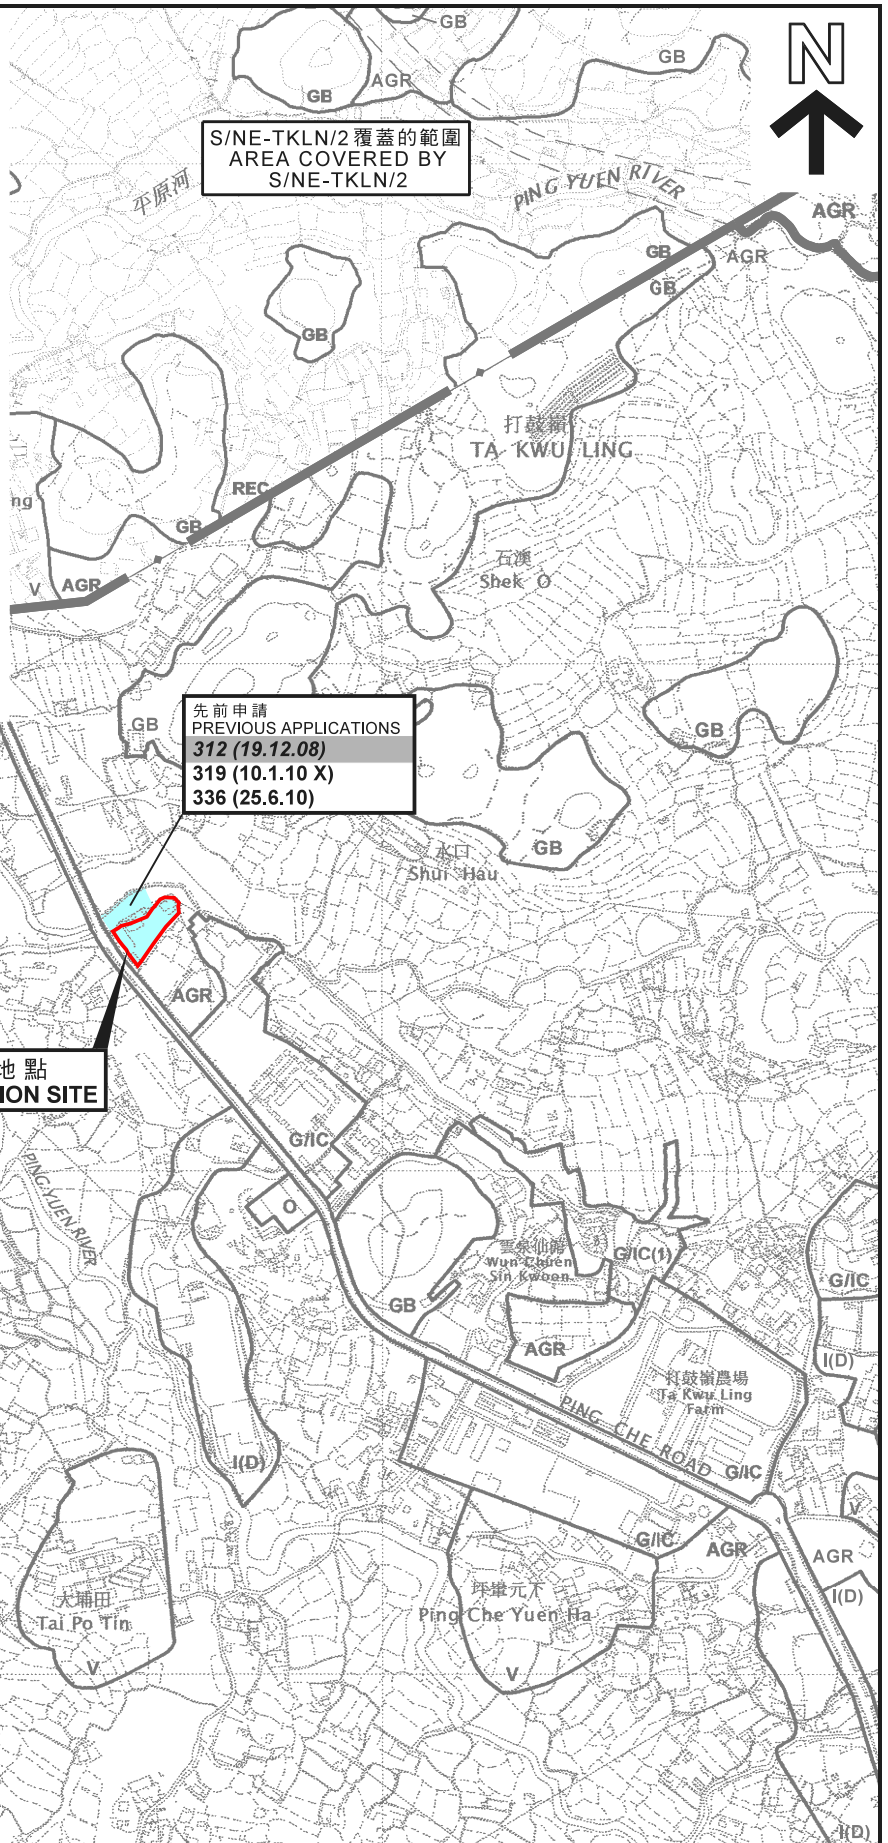

**圖例 LEGEND**

<b>336 (25.6.10)</b>	獲批准的申請 APPROVED APPLICATION
<b>312 (19.12.08)</b>	被拒絕的申請 REJECTED APPLICATION
<b>319 (10.1.10 X)</b>	已撤銷的申請 REVOKED APPLICATION
<b>336 (25.6.10) (10.1.10 X)</b>	撤銷日期 DATE OF REVOKED
---	會議日期 DATE OF MEETING
---	申請編號 APPLICATION NUMBER

申請地點界線只作識別用  
FOR IDENTIFICATION PURPOSE ONLY

本摘要圖於2020年1月12日擬備，所根據的資料為於2017年12月5日核准的分區計劃大綱圖編號S/NE-HLH/11、2010年2月2日核准的分區計劃大綱圖編號S/NE-TKL/14及2016年5月3日核准的分區計劃大綱圖編號S/NE-TKLN/2  
 EXTRACT PLAN PREPARED ON 12.1.2021 BASED ON OUTLINE ZONING PLAN No. S/NE-HLH/11 APPROVED ON 5.12.2017, OUTLINE ZONING PLAN No. S/NE-TKL/14 APPROVED ON 2.2.2010 AND OUTLINE ZONING PLAN No. S/NE-TKLN/2 APPROVED ON 3.5.2016

**位置圖 LOCATION PLAN**

臨時動物寄養所（為期5年）及填土工程  
 新界打鼓嶺坪壘丈量約份第82約補租地段第T14號餘段（部分）  
 TEMPORARY ANIMAL BOARDING ESTABLISHMENT FOR A PERIOD OF 5 YEARS AND FILLING OF LAND TAXLORD LOT T14 RP (PART) IN D.D. 82, PING CHE, TA KWU LING, N.T.


SCALE 1 : 7 500 比例尺

米 100 0 100 200 300 米  
 METRES

**規劃署 PLANNING DEPARTMENT**

參考編號 REFERENCE No. **A/NE-TKL/653**

**圖 PLAN A-1**

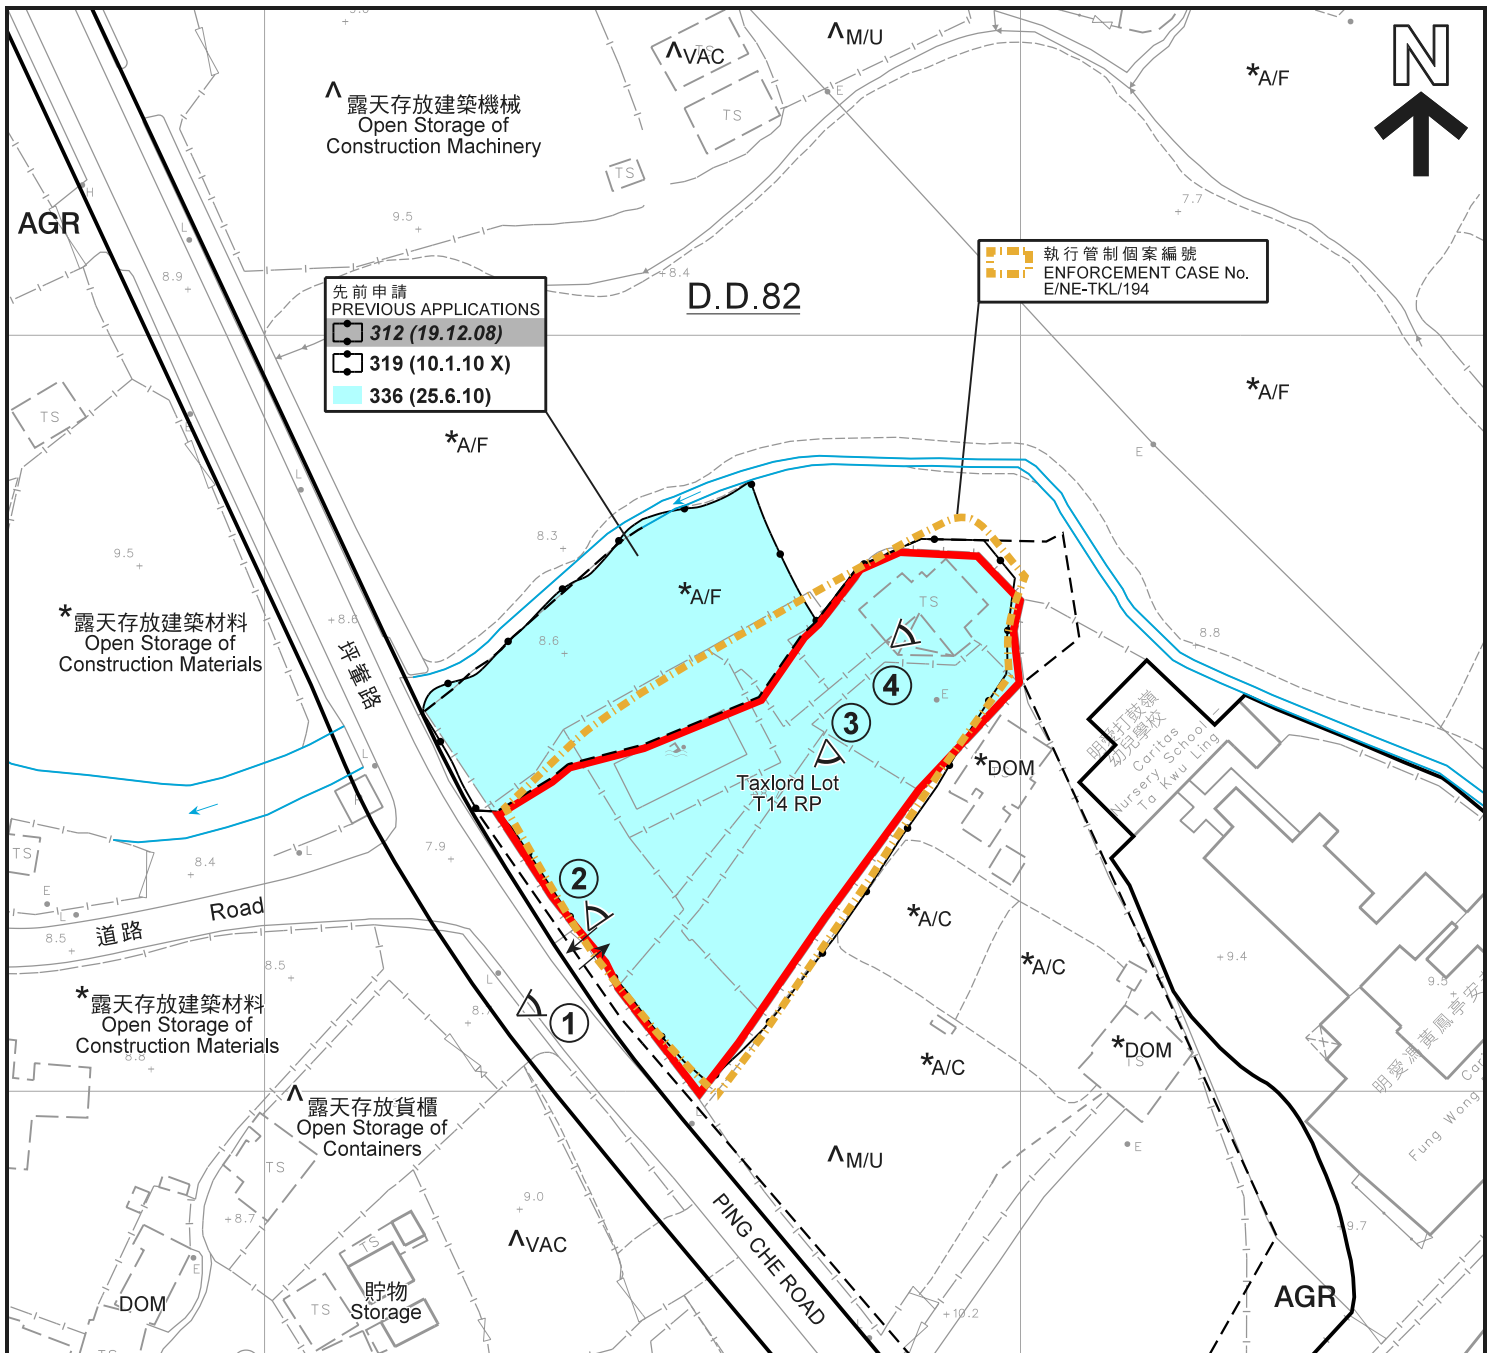

先前申請  
PREVIOUS APPLICATIONS

- 312 (19.12.08)
- 319 (10.1.10 X)
- 336 (25.6.10)

執行管制個案編號  
ENFORCEMENT CASE No.  
E/NE-TKL/194

圖例 LEGEND

- |              |   |                           |                                |
|--------------|---|---------------------------|--------------------------------|
|              | 申請地點 (界線只作識別用)<br>APPLICATION SITE<br>(BOUNDARY FOR IDENTIFICATION<br>PURPOSE ONLY) | DOM                       | 住用構築物<br>DOMESTIC STRUCTURE    |
| <b>AGR</b>   | 農業<br>AGRICULTURE   | M/U                       | 荒地<br>UNUSED LAND              |
| <b>G/I/C</b> | 政府、機構或社區<br>GOVERNMENT, INSTITUTION OR<br>COMMUNITY                                 | VAC                       | 空置<br>VACANT                   |
| ①            | 實地照片的觀景點<br>VIEWING POINT OF SITE PHOTO   | 336 (25.6.10)             | 獲批准的申請<br>APPROVED APPLICATION |
|              | 入口 / 出口<br>INGRESS / EGRESS   | 312 (19.12.08)            | 被拒絕的申請<br>REJECTED APPLICATION |
|              | 河道<br>STREAM COURSE   | 319 (10.1.10 X)           | 已撤銷的申請<br>REVOKED APPLICATION  |
| A/C          | 常耕農地<br>ACTIVE AGRICULTURAL LAND  | 336 (25.6.10) (10.1.10 X) | 撤銷日期<br>DATE OF REVOKED        |
| A/F          | 休耕農地<br>FALLOW AGRICULTURAL LAND  |                           | 會議日期<br>DATE OF MEETING        |
|              |   |                           | 申請編號<br>APPLICATION NUMBER     |


註釋 Notes:

- 2020年12月21日勘測的土地用途  
Land uses shown on this plan are in accordance with the land use survey conducted by the Planning Department on 21.12.2020
- \* 土地用途跟1990年12月10日勘測的土地用途一致  
Indicates that the use is the same as that revealed by the land use survey conducted by the Planning Department on 10.12.1990
- ^ 土地用途跟1990年12月10日勘測的土地用途有別  
Indicates that the use is different from that revealed by the land use survey conducted by the Planning Department on 10.12.1990

平面圖 SITE PLAN

臨時動物寄養所 (為期5年) 及填土工程  
新界打鼓嶺坪輦丈量約份第82約補租地段第T14號餘段 (部分)  
TEMPORARY ANIMAL BOARDING ESTABLISHMENT  
FOR A PERIOD OF 5 YEARS AND FILLING OF LAND  
TAXLORD LOT T14 RP (PART) IN D.D. 82,  
PING CHE, TA KWU LING, N.T.

SCALE 1 : 1 000 比例尺

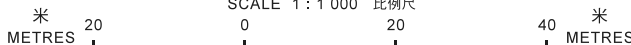

規劃署  
PLANNING  
DEPARTMENT




參考編號  
REFERENCE No.  
A/NE-TKL/653

圖 PLAN  
A-2

本摘要圖於2021年1月12日擬備，  
所根據的資料為測量圖編號  
3-NW-18A、18B、18C及18D  
EXTRACT PLAN PREPARED ON 12.1.2021  
BASED ON SURVEY SHEETS No.  
3-NW-18A, 18B, 18C & 18D



圖例 LEGEND

-  申請地點 (界線只作識別用)  
APPLICATION SITE  
(BOUNDARY FOR IDENTIFICATION  
PURPOSE ONLY)

本摘要圖於2021年1月5日擬備，  
所根據的資料為地政總署  
於2020年4月16日拍得的航攝照片  
編號E094507C  
EXTRACT PLAN PREPARED ON 5.1.2021  
BASED ON AERIAL PHOTO No. E094507C  
TAKEN ON 16.4.2020 BY  
LANDS DEPARTMENT

航攝照片 AERIAL PHOTO

臨時動物寄養所 (為期5年) 及填土工程  
新界打鼓嶺坪輦丈量約份第82約補租地段第T14號餘段 (部分)  
TEMPORARY ANIMAL BOARDING ESTABLISHMENT  
FOR A PERIOD OF 5 YEARS AND FILLING OF LAND  
TAXLORD LOT T14 RP (PART) IN D.D. 82,  
PING CHE, TA KWU LING, N.T.

規劃署  
PLANNING  
DEPARTMENT



參考編號  
REFERENCE No.  
A/NE-TKL/653

圖 PLAN  
A-3



**實地照片 SITE PHOTOS**

本圖於2021年1月5日擬備，所根據的資料為攝於2020年12月21日的實地照片  
 PLAN PREPARED ON 5.1.2021 BASED ON SITE PHOTOS TAKEN ON 21.12.2020

臨時動物寄養所（為期5年）及填土工程  
 新界打鼓嶺坪輦丈量約份第82約補租地段第T14號餘段（部分）  
 TEMPORARY ANIMAL BOARDING ESTABLISHMENT FOR A PERIOD OF 5 YEARS AND FILLING OF LAND TAXLORD LOT T14 RP (PART) IN D.D. 82, PING CHE, TA KWU LING, N.T.

**規劃署  
 PLANNING  
 DEPARTMENT**



參考編號  
 REFERENCE No.  
**A/NE-TKL/653**

**圖 PLAN  
 A-4a**



申請地點  
APPLICATION SITE



申請地點  
APPLICATION SITE

實地照片 SITE PHOTOS

臨時動物寄養所（為期5年）及填土工程  
新界打鼓嶺坪輦丈量約份第82約補租地段第T14號餘段（部分）  
TEMPORARY ANIMAL BOARDING ESTABLISHMENT  
FOR A PERIOD OF 5 YEARS AND FILLING OF LAND  
TAXLORD LOT T14 RP (PART) IN D.D. 82,  
PING CHE, TA KWU LING, N.T.

規劃署  
PLANNING  
DEPARTMENT



參考編號  
REFERENCE No.  
A/NE-TKL/653

圖 PLAN  
A-4b

本圖於2021年1月5日擬備，所根據  
的資料為攝於2020年12月21日  
的實地照片  
PLAN PREPARED ON 5.1.2021 BASED ON  
SITE PHOTOS TAKEN ON 21.12.2020