


要覽圖 KEY PLAN

SCALE 1 : 50 000 比例尺

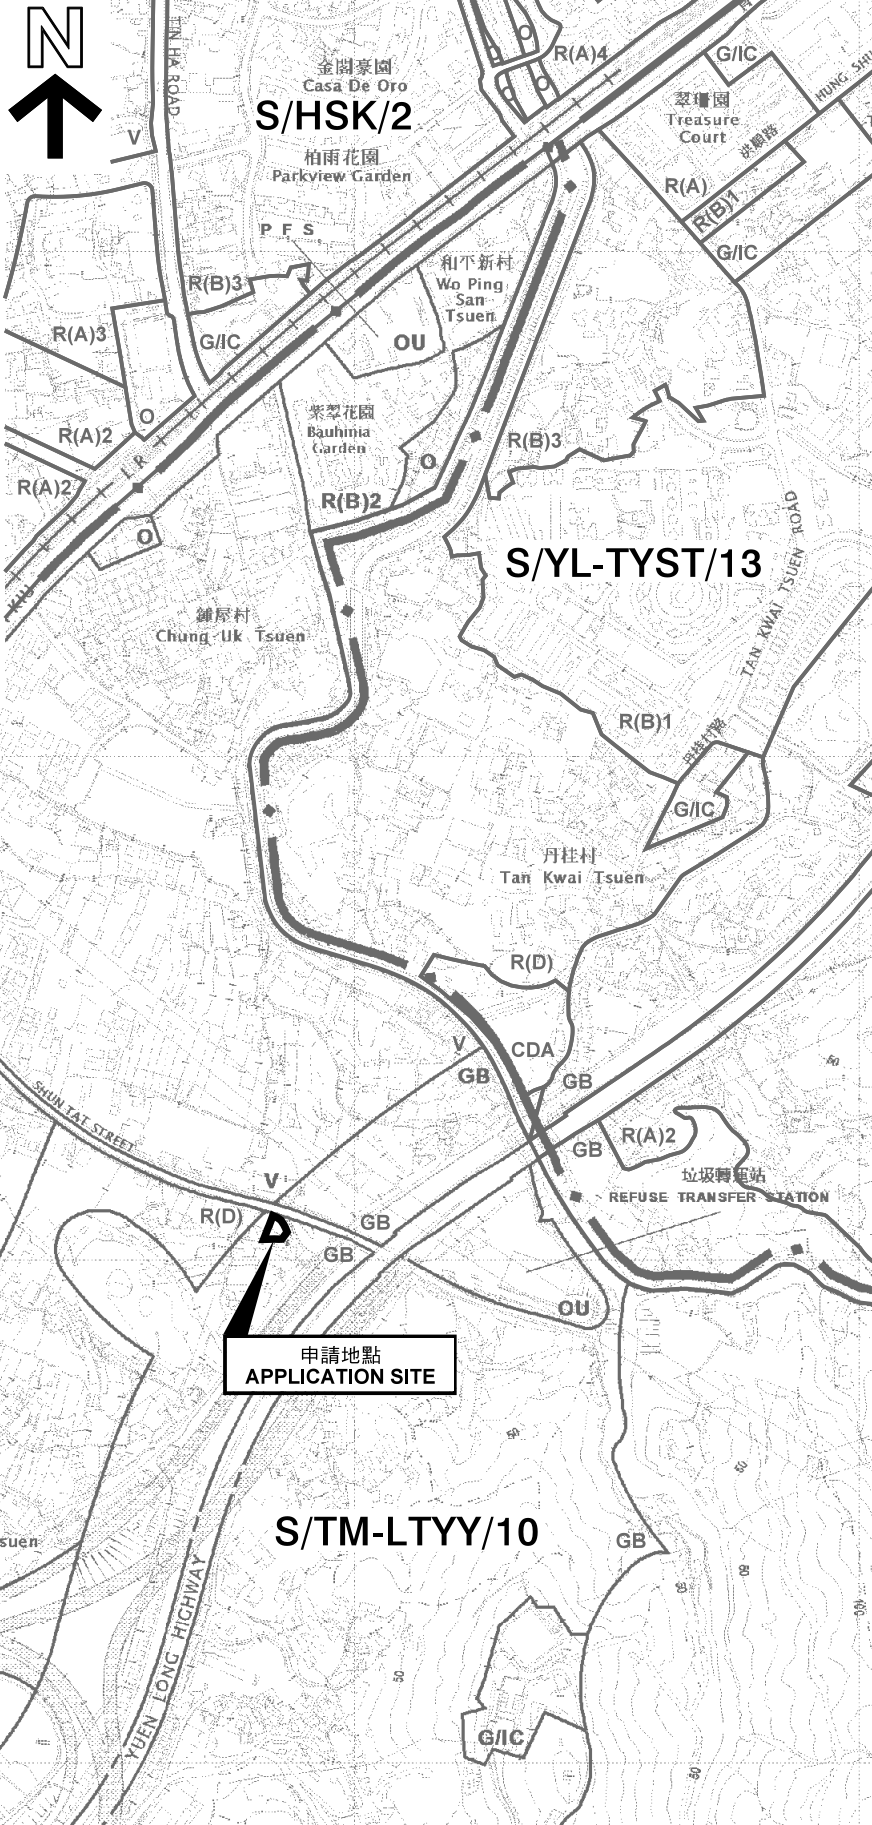


申請地點界線只作識別用  
APPLICATION SITE BOUNDARY  
FOR IDENTIFICATION PURPOSE ONLY

位置圖 LOCATION PLAN

擬議臨時燒烤場連附屬辦公室及收費處(為期3年)  
新界屯門順達街丈量約份第124約地段第3857號餘段(部分)  
及第3858號B分段餘段(部分)

PROPOSED TEMPORARY BARBECUE SITE WITH  
ANCILLARY SITE OFFICE AND SHROFF FOR A PERIOD OF 3 YEARS  
LOTS 3857 RP (PART) AND 3858 S.B RP (PART) IN D.D. 124,  
SHUN TAT STREET, TUEN MUN, NEW TERRITORIES

SCALE 1 : 7 500 比例尺

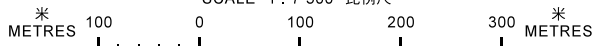

本摘要圖於2020年10月30日擬備，  
所根據的資料為於2018年10月16日  
核准的分區計劃大綱圖編號 S/TM-LTTY/10  
EXTRACT PLAN PREPARED ON 30.10.2020  
BASED ON OUTLINE ZONING PLAN No.  
S/TM-LTTY/10 APPROVED ON 16.10.2018

規劃署  
PLANNING  
DEPARTMENT



參考編號  
REFERENCE No.  
A/TM-LTTY/405

圖 PLAN  
A-1