


<p>Project 項目名稱: Proposed Temporary Place of Recreation, Sports or Culture (Hobby Farm) for a Period of 3 Years at Lots 772 (Part), 810 RP (Part) & 811 RP (Part) in D.D. 121, Tong Yan San Tsuen, Yuen Long, N.T.</p>	<p>Drawing Title 圖目: Proposed Layout Plan</p> <p>Drawing No. 圖號: Figure 3</p>	<p>Remarks 備註:</p> <p>Scale 比例: —1:1000—</p>
--	---	--

(摘錄自申請人於 15. 10. 2020 呈交的進一步資料)
(Extract from Applicant's Further Information Submitted on 15.10.2020)



<p>參考編號 REFERENCE No. A/YL-TYST/1026</p>	<p>繪圖 DRAWING A-1</p>
--	---------------------------

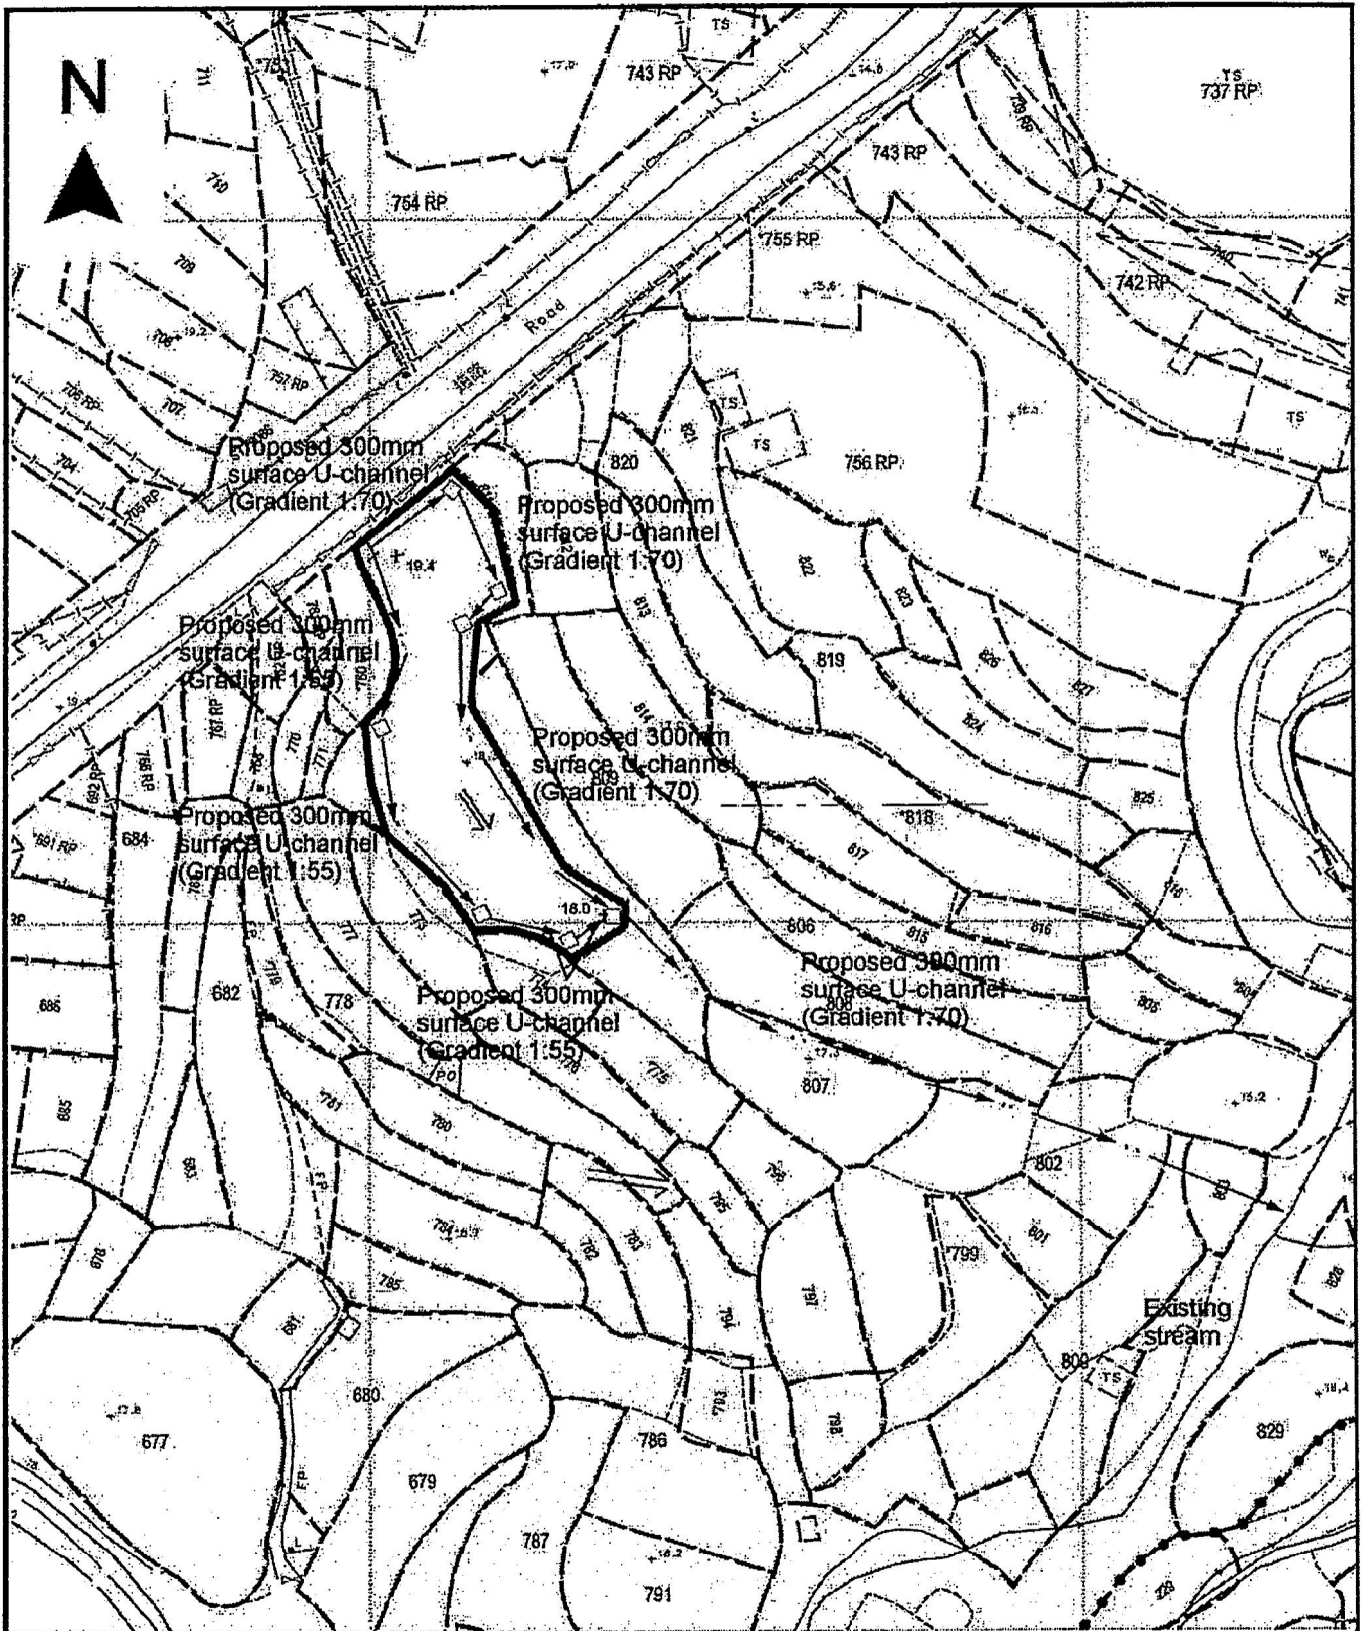

<p>Project 項目名稱: Proposed Temporary Place of Recreation, Sports or Culture (Hobby Farm) for a Period of 3 Years at Lots 772 (Part), 810 RP (Part) & 811 RP (Part) in D.D. 121, Tong Yan San Tsuen, Yuen Long, N.T.</p>	<p>Drawing Title 圖目: Proposed Drainage Plan</p>	<p>Remarks 備註: <input type="checkbox"/> Proposed catchpit +19.4 Level (in mPD) Flow of surface runoff</p>
	<p>Drawing No. 圖號: Figure 4</p>	<p>Scale 比例: 1:1000</p>

(摘錄自申請人於 14. 5. 2020 呈交的申請書)
(Extract from Applicant's Submission of 14.5.2020)

<p>參考編號 REFERENCE No. A/YL-TYST/1026</p>	<p>繪圖 DRAWING A-2</p>
--	---------------------------

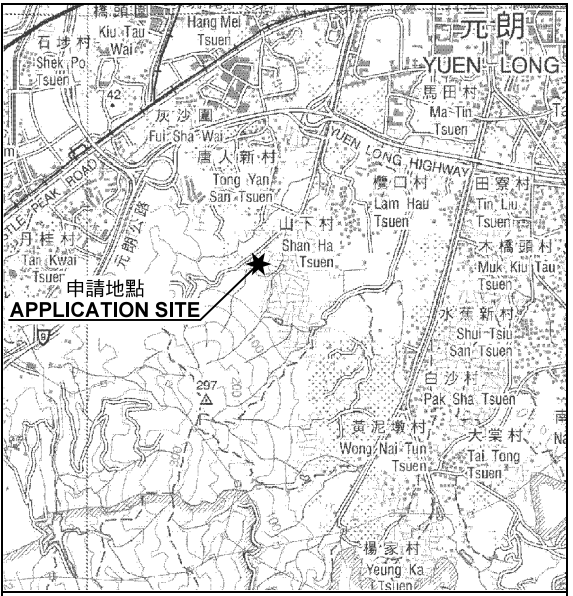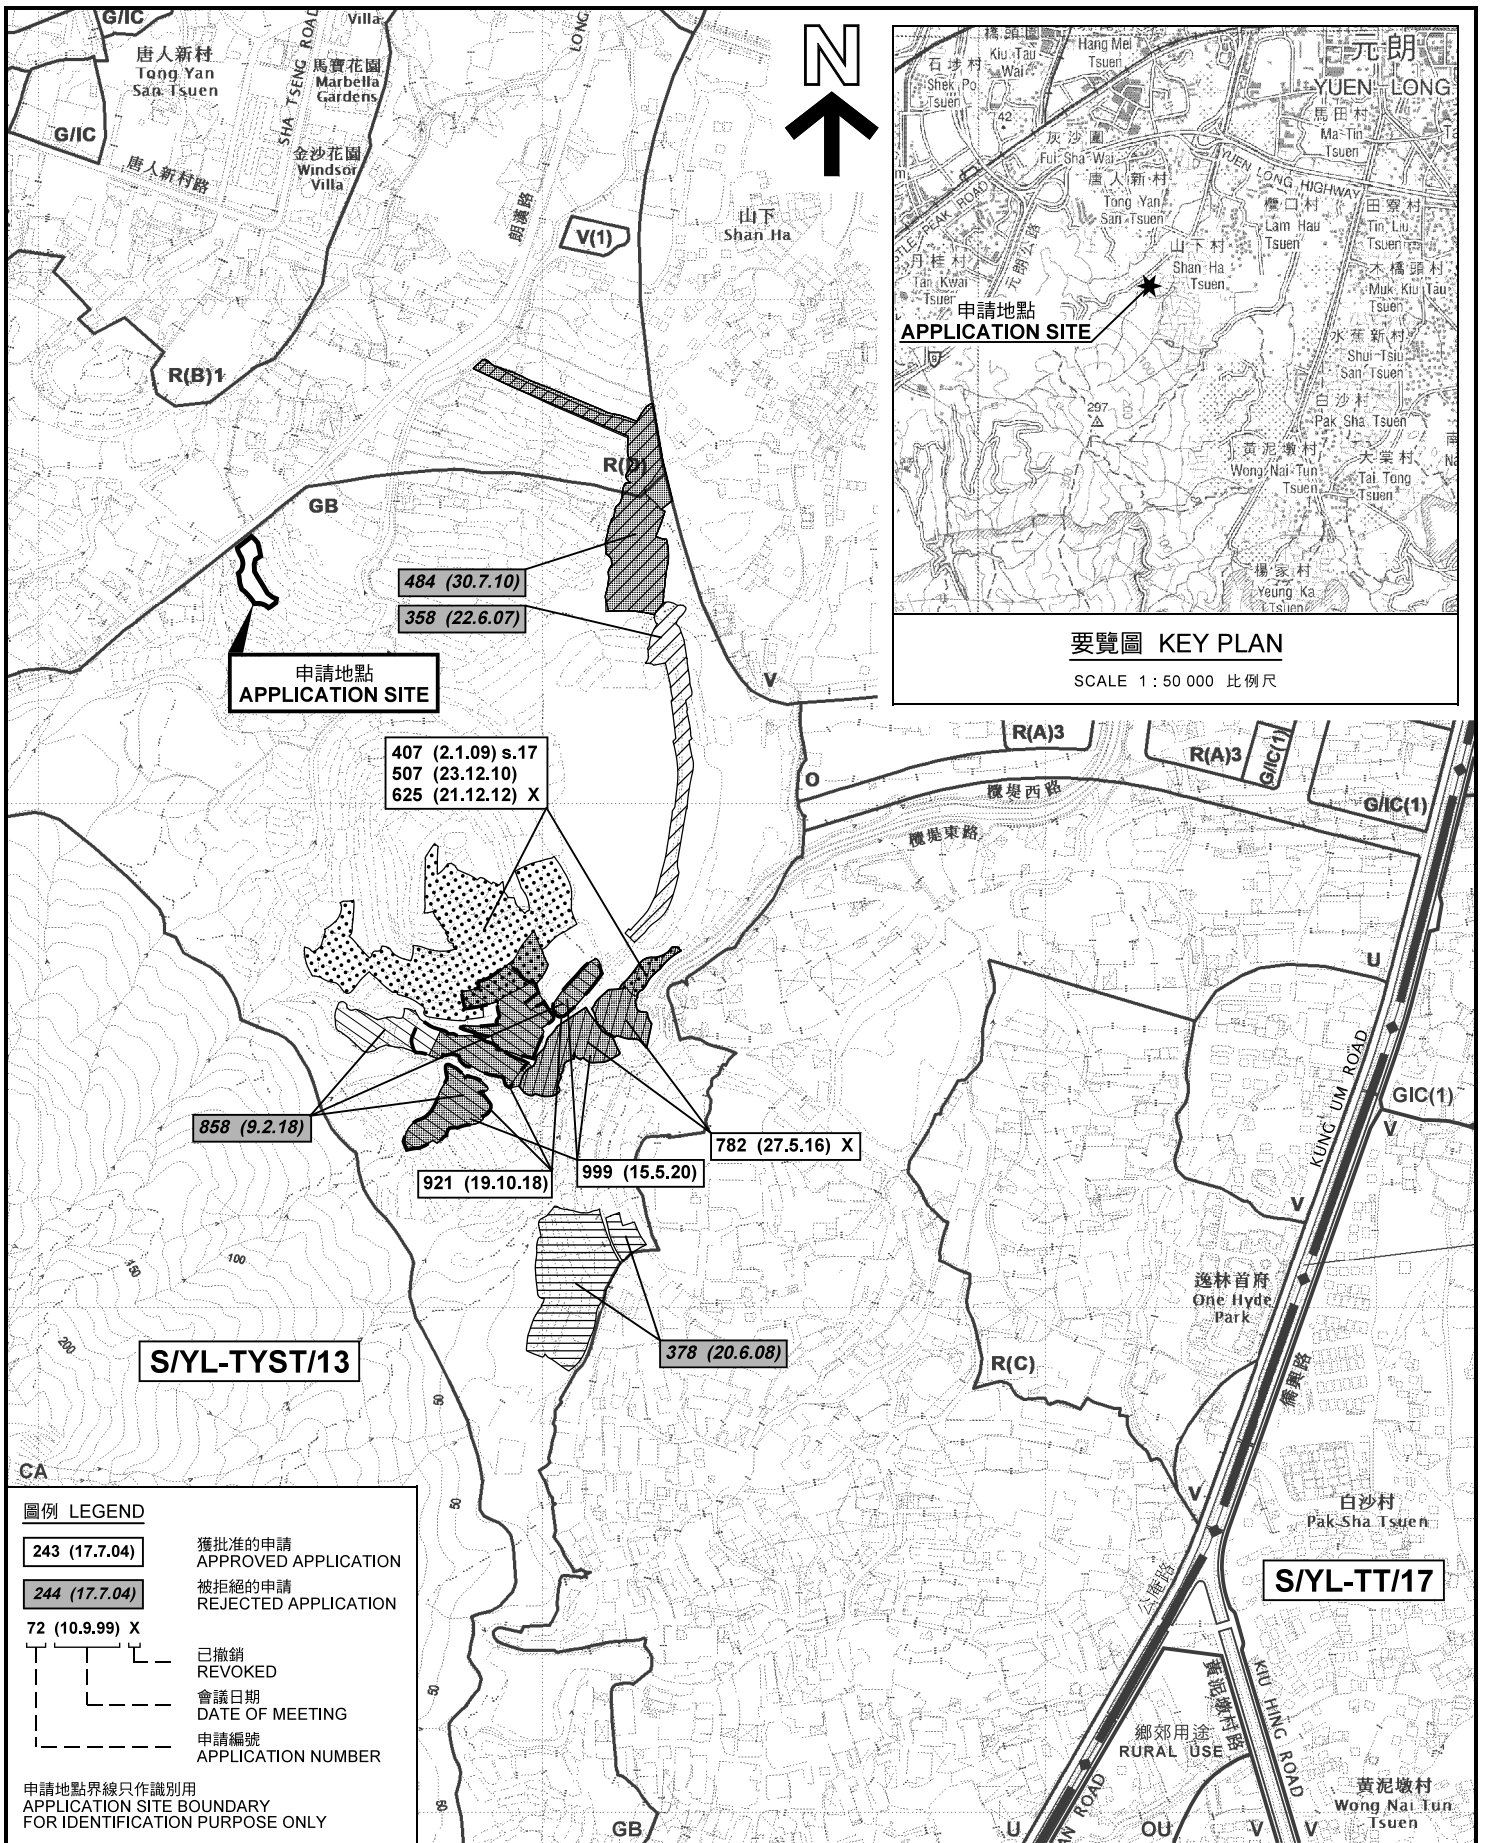

要覽圖 KEY PLAN

SCALE 1 : 50 000 比例尺

圖例 LEGEND

- 243 (17.7.04) 獲批准的申請 APPROVED APPLICATION
- 244 (17.7.04) 被拒絕的申請 REJECTED APPLICATION
- 72 (10.9.99) X 已撤銷 REVOKED
- 會議日期 DATE OF MEETING
- 申請編號 APPLICATION NUMBER


申請地點界線只作識別用
APPLICATION SITE BOUNDARY
FOR IDENTIFICATION PURPOSE ONLY

位置圖 LOCATION PLAN

擬議臨時康體文娛場所 (休閒農場) (為期3年)
元朗唐人新村丈量約份第121約地段第772號(部分)、
第810號餘段(部分)及第811號餘段(部分)

PROPOSED TEMPORARY PLACE OF RECREATION, SPORTS
OR CULTURE (HOBBY FARM) FOR A PERIOD OF 3 YEARS
LOTS 772 (PART), 810 RP (PART) AND 811 RP (PART) IN D.D.121,
TONG YAN SAN TSUEN, YUEN LONG

SCALE 1 : 7 500 比例尺

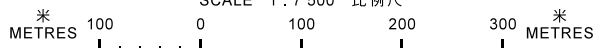

規劃署
PLANNING
DEPARTMENT




參考編號
REFERENCE No.

A/YL-TYST/1026

圖 PLAN

A-1

本摘要圖於2020年10月21日擬備，
所根據的資料為於2020年7月10日
展示的分區計劃大綱圖編號 S/YL-TYST/13
EXTRACT PLAN PREPARED ON 21.10.2020
BASED ON OUTLINE ZONING PLAN No.
S/YL-TYST/13 EXHIBITED ON 10.7.2020

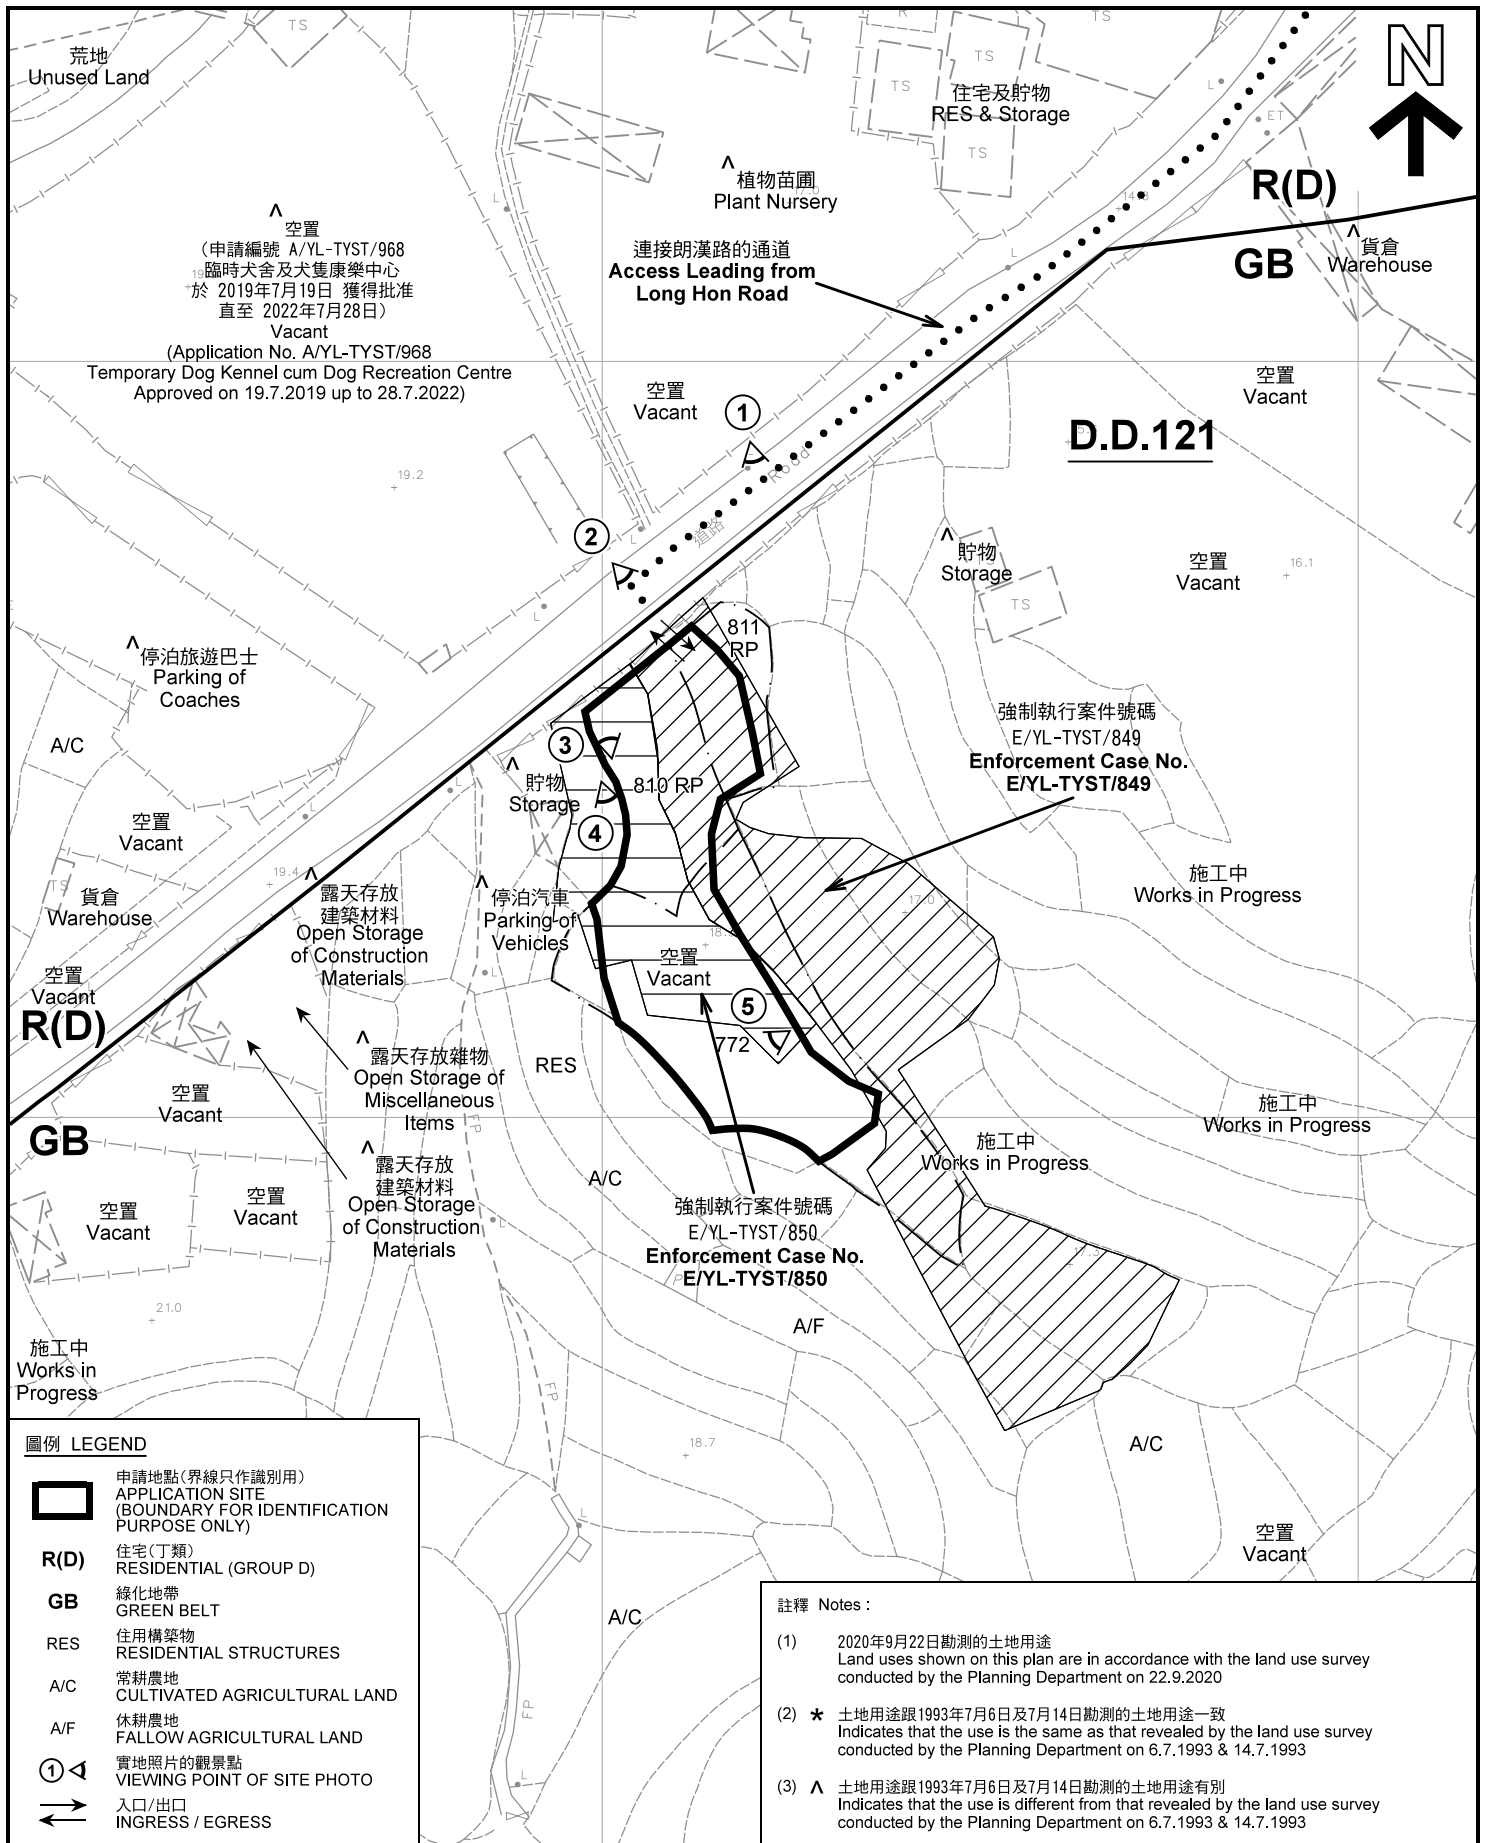

圖例 LEGEND

-  申請地點(界線只作識別用)
APPLICATION SITE
(BOUNDARY FOR IDENTIFICATION
PURPOSE ONLY)
- R(D)** 住宅(丁類)
RESIDENTIAL (GROUP D)
- GB** 綠化地帶
GREEN BELT
- RES** 住用構築物
RESIDENTIAL STRUCTURES
- A/C** 常耕農地
CULTIVATED AGRICULTURAL LAND
- A/F** 休耕農地
FALLOW AGRICULTURAL LAND
-  實地照片的觀景點
VIEWING POINT OF SITE PHOTO
-  入口/出口
INGRESS / EGRESS

註釋 Notes :


- (1) 2020年9月22日勘测的土地用途
Land uses shown on this plan are in accordance with the land use survey conducted by the Planning Department on 22.9.2020
- (2) * 土地用途跟1993年7月6日及7月14日勘测的土地用途一致
Indicates that the use is the same as that revealed by the land use survey conducted by the Planning Department on 6.7.1993 & 14.7.1993
- (3) ^ 土地用途跟1993年7月6日及7月14日勘测的土地用途有別
Indicates that the use is different from that revealed by the land use survey conducted by the Planning Department on 6.7.1993 & 14.7.1993

平面圖 SITE PLAN

擬議臨時康體文娛場所(休閒農場)(為期3年)
元朗唐人新村丈量約份第121約地段第772號(部分)、
第810號餘段(部分)及第811號餘段(部分)

PROPOSED TEMPORARY PLACE OF RECREATION, SPORTS
OR CULTURE (HOBBY FARM) FOR A PERIOD OF 3 YEARS
LOTS 772 (PART), 810 RP (PART) AND 811 RP (PART) IN D.D.121,
TONG YAN SAN TSUEN, YUEN LONG

SCALE 1 : 1 000 比例尺

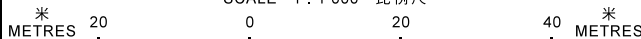


本摘要圖於2020年10月22日擬備, 所根據的
資料為測量圖編號 6-NW-18B
EXTRACT PLAN PREPARED ON 22.10.2020
BASED ON SURVEY SHEET No.
6-NW-18B

**規劃署
PLANNING
DEPARTMENT**



參考編號
REFERENCE No.
A/YL-TYST/1026

**圖 PLAN
A-2**

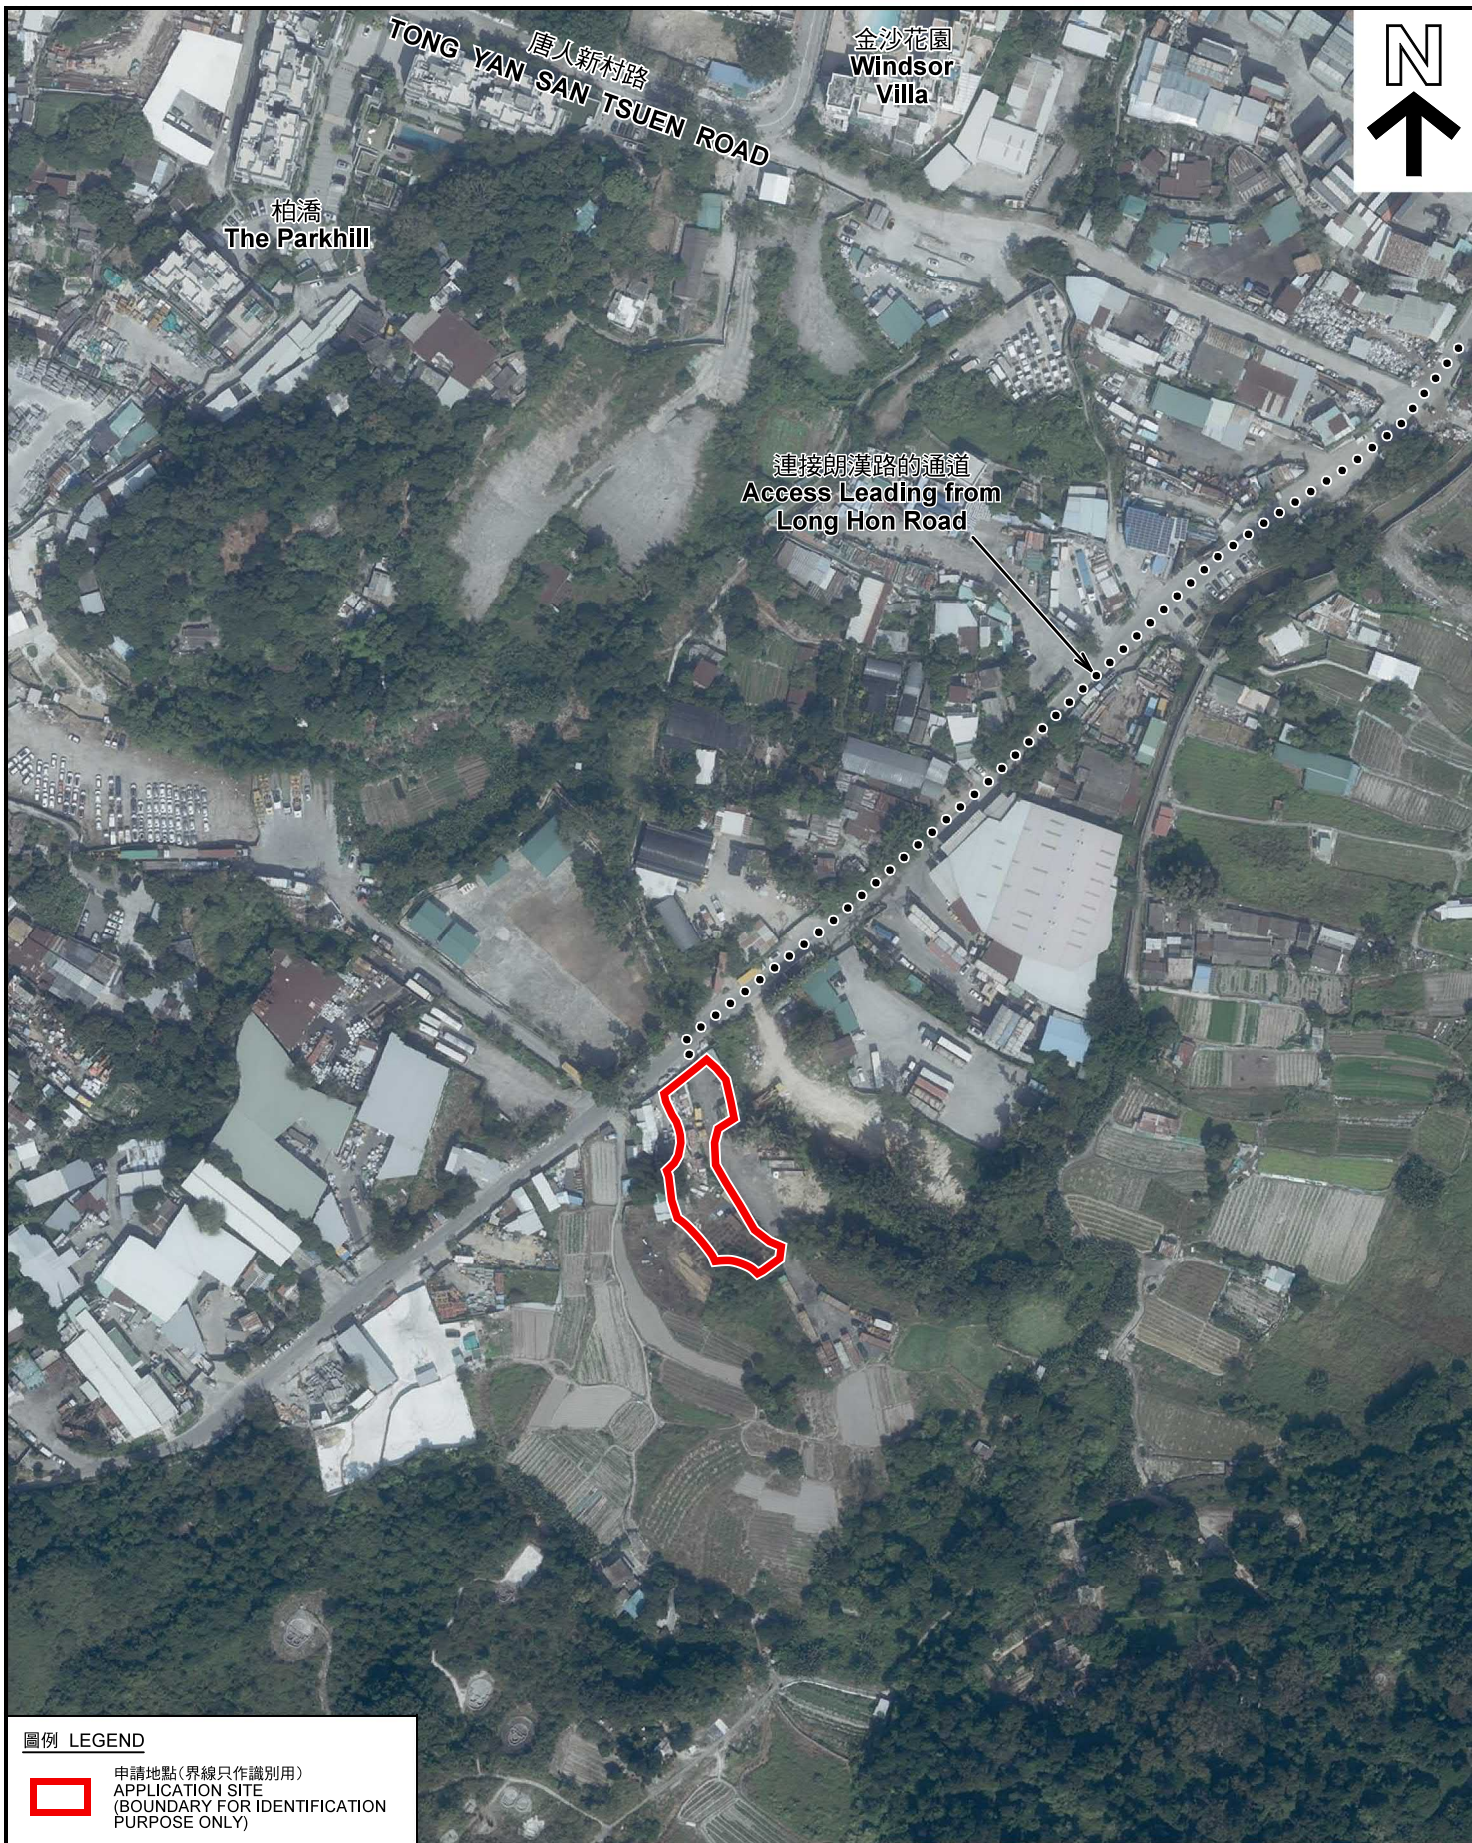

圖例 LEGEND



申請地點(界線只作識別用)
APPLICATION SITE
(BOUNDARY FOR IDENTIFICATION
PURPOSE ONLY)

本摘要圖於2020年10月21日擬備，所根據的資料為地政總署於2019年11月4日拍得的航攝照片編號 E074115C
EXTRACT PLAN PREPARED ON 21.10.2020
BASED ON AERIAL PHOTO No.
E074115C TAKEN ON 4.11.2019
BY LANDS DEPARTMENT

2019年11月4日拍攝的航攝照片
AERIAL PHOTO TAKEN ON 4.11.2019

擬議臨時康體文娛場所(休閒農場)(為期3年)
元朗唐人新村丈量約份第121約地段第772號(部分)、
第810號餘段(部分)及第811號餘段(部分)
PROPOSED TEMPORARY PLACE OF RECREATION, SPORTS
OR CULTURE (HOBBY FARM) FOR A PERIOD OF 3 YEARS
LOTS 772 (PART), 810 RP (PART) AND 811 RP (PART) IN D.D.121,
TONG YAN SAN TSUEN, YUEN LONG

規劃署
PLANNING
DEPARTMENT



參考編號
REFERENCE No.
A/YL-TYST/1026

圖 PLAN
A-3a



圖例 LEGEND



申請地點(界線只作識別用)
APPLICATION SITE
(BOUNDARY FOR IDENTIFICATION
PURPOSE ONLY)

本摘要圖於2020年10月14日擬備，所根據的資料為地政總署於2015年8月3日拍得的航攝照片編號 CW116439
EXTRACT PLAN PREPARED ON 14.10.2020
BASED ON AERIAL PHOTO No.
CW116439 TAKEN ON 3.8.2015
BY LANDS DEPARTMENT

2015年8月3日拍攝的航攝照片
AERIAL PHOTO TAKEN ON 3.8.2015

擬議臨時康體文娛場所(休閒農場)(為期3年)
元朗唐人新村丈量約份第121約地段第772號(部分)、
第810號餘段(部分)及第811號餘段(部分)
PROPOSED TEMPORARY PLACE OF RECREATION, SPORTS
OR CULTURE (HOBBY FARM) FOR A PERIOD OF 3 YEARS
LOTS 772 (PART), 810 RP (PART) AND 811 RP (PART) IN D.D.121,
TONG YAN SAN TSUEN, YUEN LONG

規劃署
PLANNING
DEPARTMENT



參考編號
REFERENCE No.
A/YL-TYST/1026

圖 PLAN
A-3b



圖例 LEGEND



申請地點(界線只作識別用)
APPLICATION SITE
(BOUNDARY FOR IDENTIFICATION
PURPOSE ONLY)

本摘要圖於2020年10月14日擬備，所根據的資料為地政總署於2014年5月3日拍得的航攝照片編號 CS52458
EXTRACT PLAN PREPARED ON 14.10.2020
BASED ON AERIAL PHOTO No.
CS52458 TAKEN ON 3.5.2014
BY LANDS DEPARTMENT

**2014年5月3日拍攝的航攝照片
AERIAL PHOTO TAKEN ON 3.5.2014**

擬議臨時康體文娛場所(休閒農場)(為期3年)
元朗唐人新村丈量約份第121約地段第772號(部分)、
第810號餘段(部分)及第811號餘段(部分)
PROPOSED TEMPORARY PLACE OF RECREATION, SPORTS
OR CULTURE (HOBBY FARM) FOR A PERIOD OF 3 YEARS
LOTS 772 (PART), 810 RP (PART) AND 811 RP (PART) IN D.D.121,
TONG YAN SAN TSUEN, YUEN LONG

**規 劃 署
PLANNING
DEPARTMENT**



參考編號
REFERENCE No.
A/YL-TYST/1026

圖 PLAN
A-3c

1



申請地點
APPLICATION SITE

申請地點界線只作識別用 APPLICATION SITE BOUNDARY FOR IDENTIFICATION PURPOSE ONLY

實地照片 SITE PHOTOS

本圖於2020年10月14日擬備，所根據的資料為攝於2020年9月22日的實地照片
PLAN PREPARED ON 14.10.2020
BASED ON SITE PHOTOS
TAKEN ON 22.9.2020

擬議臨時康體文娛場所（休閒農場）（為期3年）
元朗唐人新村丈量約份第121約地段第772號（部分）、
第810號餘段（部分）及第811號餘段（部分）
PROPOSED TEMPORARY PLACE OF RECREATION, SPORTS
OR CULTURE (HOBBY FARM) FOR A PERIOD OF 3 YEARS
LOTS 772 (PART), 810 RP (PART) AND 811 RP (PART) IN D.D.121,
TONG YAN SAN TSUEN, YUEN LONG

規 劃 署
PLANNING
DEPARTMENT



參考編號
REFERENCE No.
A/YL-TYST/1026

圖 PLAN
A-4a



申請地點界線只作識別用 APPLICATION SITE BOUNDARY FOR IDENTIFICATION PURPOSE ONLY

實地照片 SITE PHOTOS

擬議臨時康體文娛場所 (休閒農場) (為期3年)
元朗唐人新村丈量約份第121約地段第772號(部分)、
第810號餘段(部分)及第811號餘段(部分)

PROPOSED TEMPORARY PLACE OF RECREATION, SPORTS
OR CULTURE (HOBBY FARM) FOR A PERIOD OF 3 YEARS
LOTS 772 (PART), 810 RP (PART) AND 811 RP (PART) IN D.D.121,
TONG YAN SAN TSUEN, YUEN LONG

規劃署
**PLANNING
DEPARTMENT**



本圖於2020年10月14日擬備，所根據的資料為攝於2020年9月22日的實地照片
PLAN PREPARED ON 14.10.2020
BASED ON SITE PHOTOS
TAKEN ON 22.9.2020

參考編號
REFERENCE No.
A/YL-TYST/1026

圖 PLAN
A-4b