


要覽圖 KEY PLAN

SCALE 1 : 50 000 比例尺

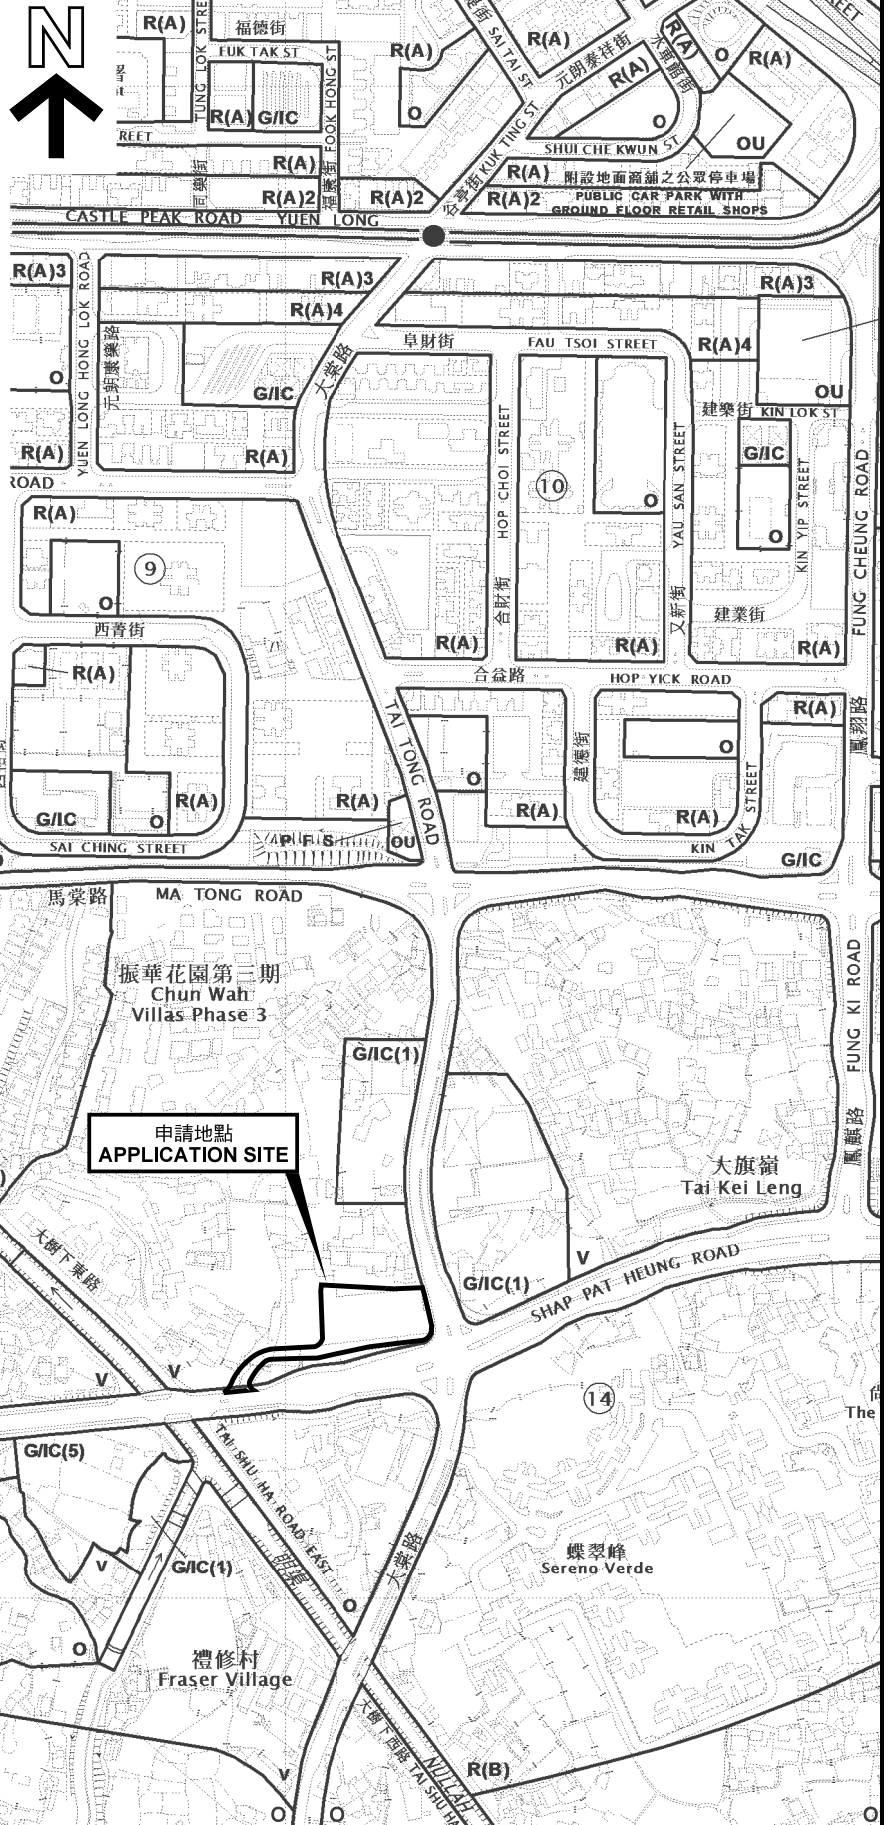

申請地點界線只作識別用
APPLICATION SITE BOUNDARY
FOR IDENTIFICATION PURPOSE ONLY

位置圖 LOCATION PLAN

擬議社會福利設施 (安老院舍)

元朗大旗嶺丈量約份第120約地段第1695號D分段餘段、
第1741號餘段(部分)及第1394號B分段餘段(部分)和毗連政府土地


PROPOSED SOCIAL WELFARE FACILITY

(RESIDENTIAL CARE HOME FOR THE ELDERLY)

LOTS 1695 S.D RP, 1741 RP (PART) AND 1394 S.B RP (PART) IN D.D.120

AND ADJOINING GOVERNMENT LAND, TAI KEI LENG, YUEN LONG

SCALE 1 : 5 000 比例尺

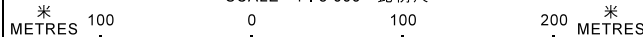

規劃署
PLANNING
DEPARTMENT



參考編號
REFERENCE No.
A/YL/263

圖 PLAN
A-1

本摘要圖於2020年9月29日擬備，
所根據的資料為於2016年10月18日
核准的分區計劃大綱圖編號 S/YL/23
EXTRACT PLAN PREPARED ON 29.9.2020
BASED ON OUTLINE ZONING PLAN No.
S/YL/23 APPROVED ON 18.10.2016