


要覽圖 KEY PLAN

SCALE 1 : 50 000 比例尺

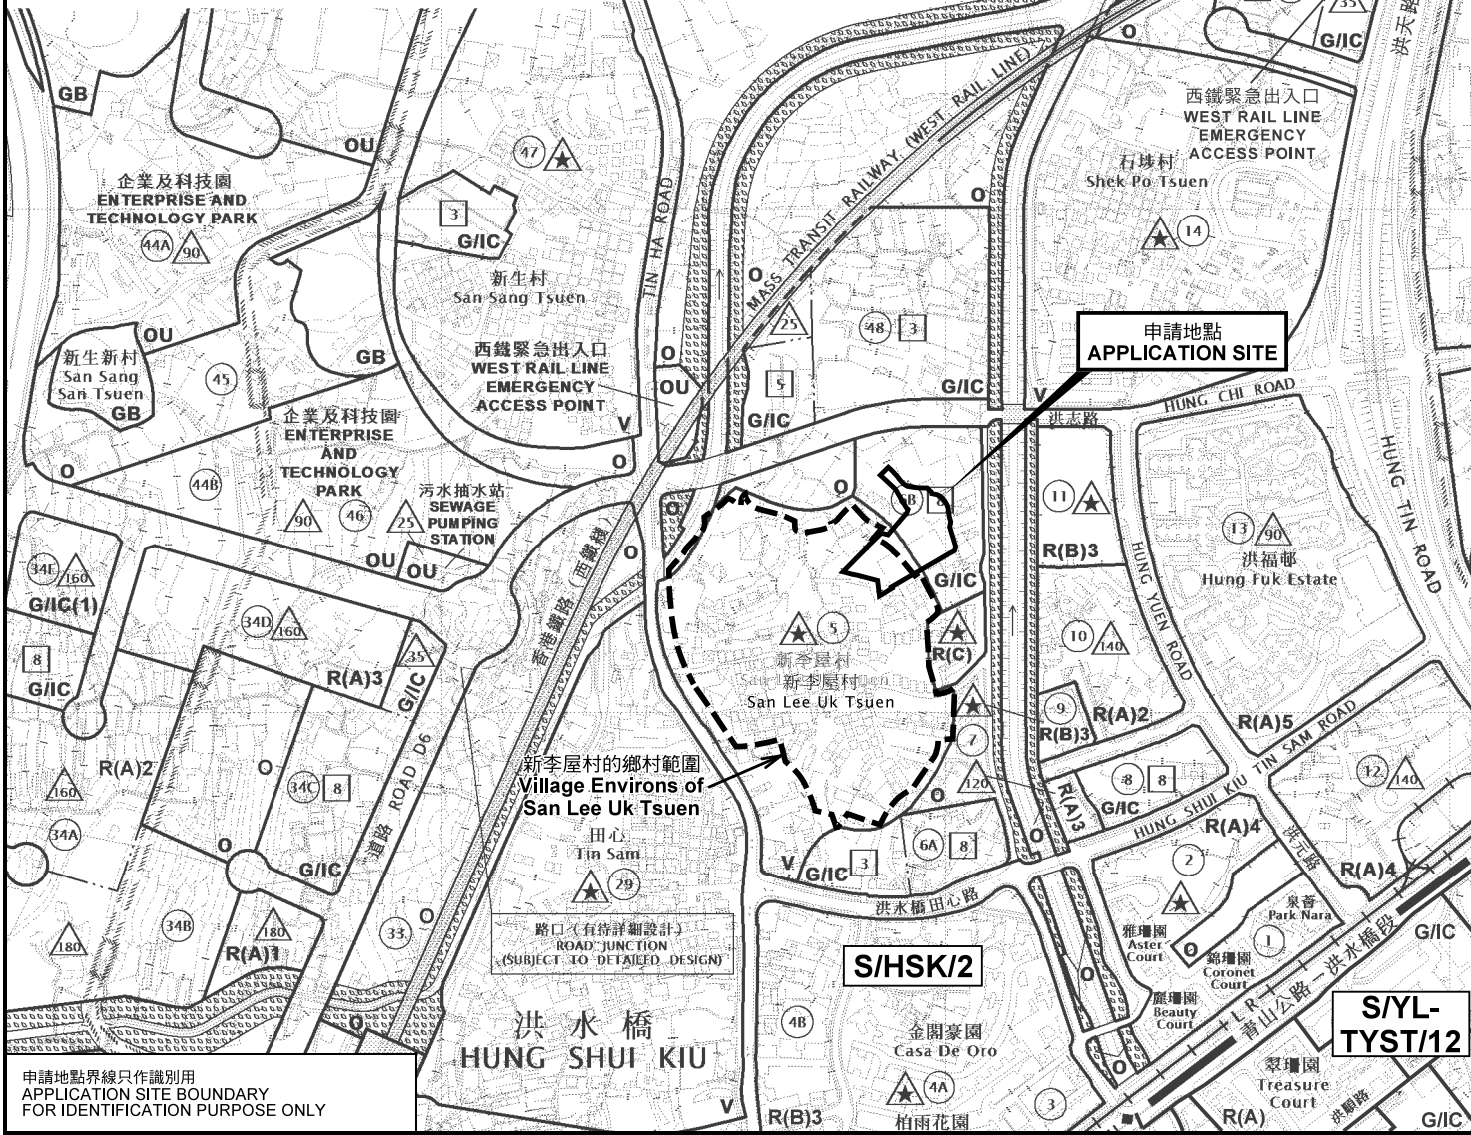


位置圖 LOCATION PLAN

申請地點界線只作識別用
APPLICATION SITE BOUNDARY
FOR IDENTIFICATION PURPOSE ONLY

本摘要圖於2018年12月28日擬備，
所根據的資料為於2018年10月16日
核准的分區計劃大綱圖編號 S/HSK/2
EXTRACT PLAN PREPARED ON 28.12.2018
BASED ON OUTLINE ZONING PLAN No.
S/HSK/2 APPROVED ON 16.10.2018

擬議臨時商店及服務行業（家具零售商店）（為期5年）
元朗洪水橋丈量約份第124約地段第1094號（部分）、
第1095號（部分）、第1096號（部分）及第1097號（部分）和毗連政府土地
PROPOSED TEMPORARY SHOP AND SERVICES
(FURNITURE RETAIL SHOP) FOR A PERIOD OF 5 YEARS
LOTS 1094 (PART), 1095 (PART), 1096 (PART) AND 1097 (PART) IN D.D.124
AND ADJOINING GOVERNMENT LAND, HUNG SHUI KIU, YUEN LONG

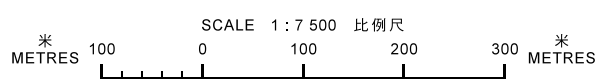

規劃署
PLANNING DEPARTMENT



參考編號
REFERENCE No.
A/HSK/114

圖 PLAN
A-1