

Drawing No. P01	Ver. 01	Drawing Title LOCATION PLAN	
Project PROPOSED TEMPORARY SHOP AND SERVICES AND WAREHOUSE (METALWARE GOODS) FOR A PERIOD OF 3 YEARS		Scale of Map 1:1000	
LOT 219 IN D.D. 125, YUEN LONG, NEW TERRITORIES		Drawn Date 2.1.2019	
		Reviewed Date	

(摘錄自申請人於 29. 1. 2019 呈交的申請書)
(Extract from Applicant's
Submission of 29.1.2019)

參考編號
REFERENCE No.
A/HSK/134

繪圖 DRAWING
A-1


DEVELOPMENT PARAMETERS

APPLICATION SITE AREA: 1952.4m² (ABOUT)
 COVERED AREA: 1,390.8m² (ABOUT)
 UNCOVERED AREA: 561.6m² (ABOUT)


 
STRUCTURE B1


NON-DOM. GFA: 1,390.8m² (ABOUT)
 BUILDING HEIGHT: 9m (ABOUT)
 NO. OF STOREY: 1

NO. OF PRIVATE CAR PARKING SPACE (2.5m X 5m): 2
 NO. OF LOADING/UNLOADING SPACE FOR LGV(3.5m X 7m): 2

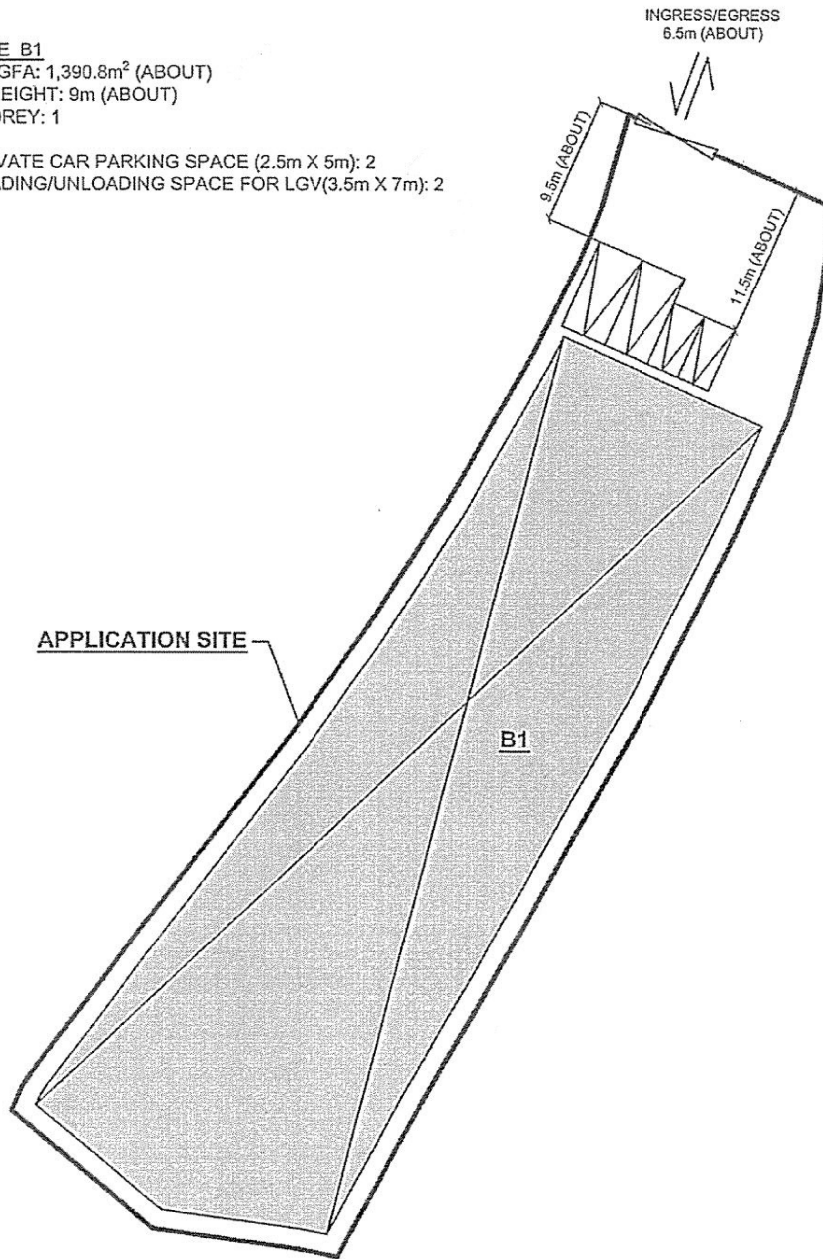



LEGEND

-  STRUCTURE
-  PARKING / L/U SPACE

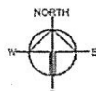Drawing No. P02	Ver. 01	Drawing Title LAYOUT PLAN	
Project PROPOSED TEMPORARY SHOP AND SERVICES AND WAREHOUSE (METALWARE GOODS) FOR A PERIOD OF 3 YEARS		Scale of A4 1:500	
LOT 219 IN D.D. 125, YUEN LONG, NEW TERRITORIES		Drawn Date 2.1.2019	
		Revised Date	

(摘錄自申請人於 29. 1. 2019 提交的申請書)
 (Extract from Applicant's
 Submission of 29.1.2019)

參考編號 REFERENCE No. A/HSK/134	繪圖 DRAWING A-2
------------------------------------	-------------------

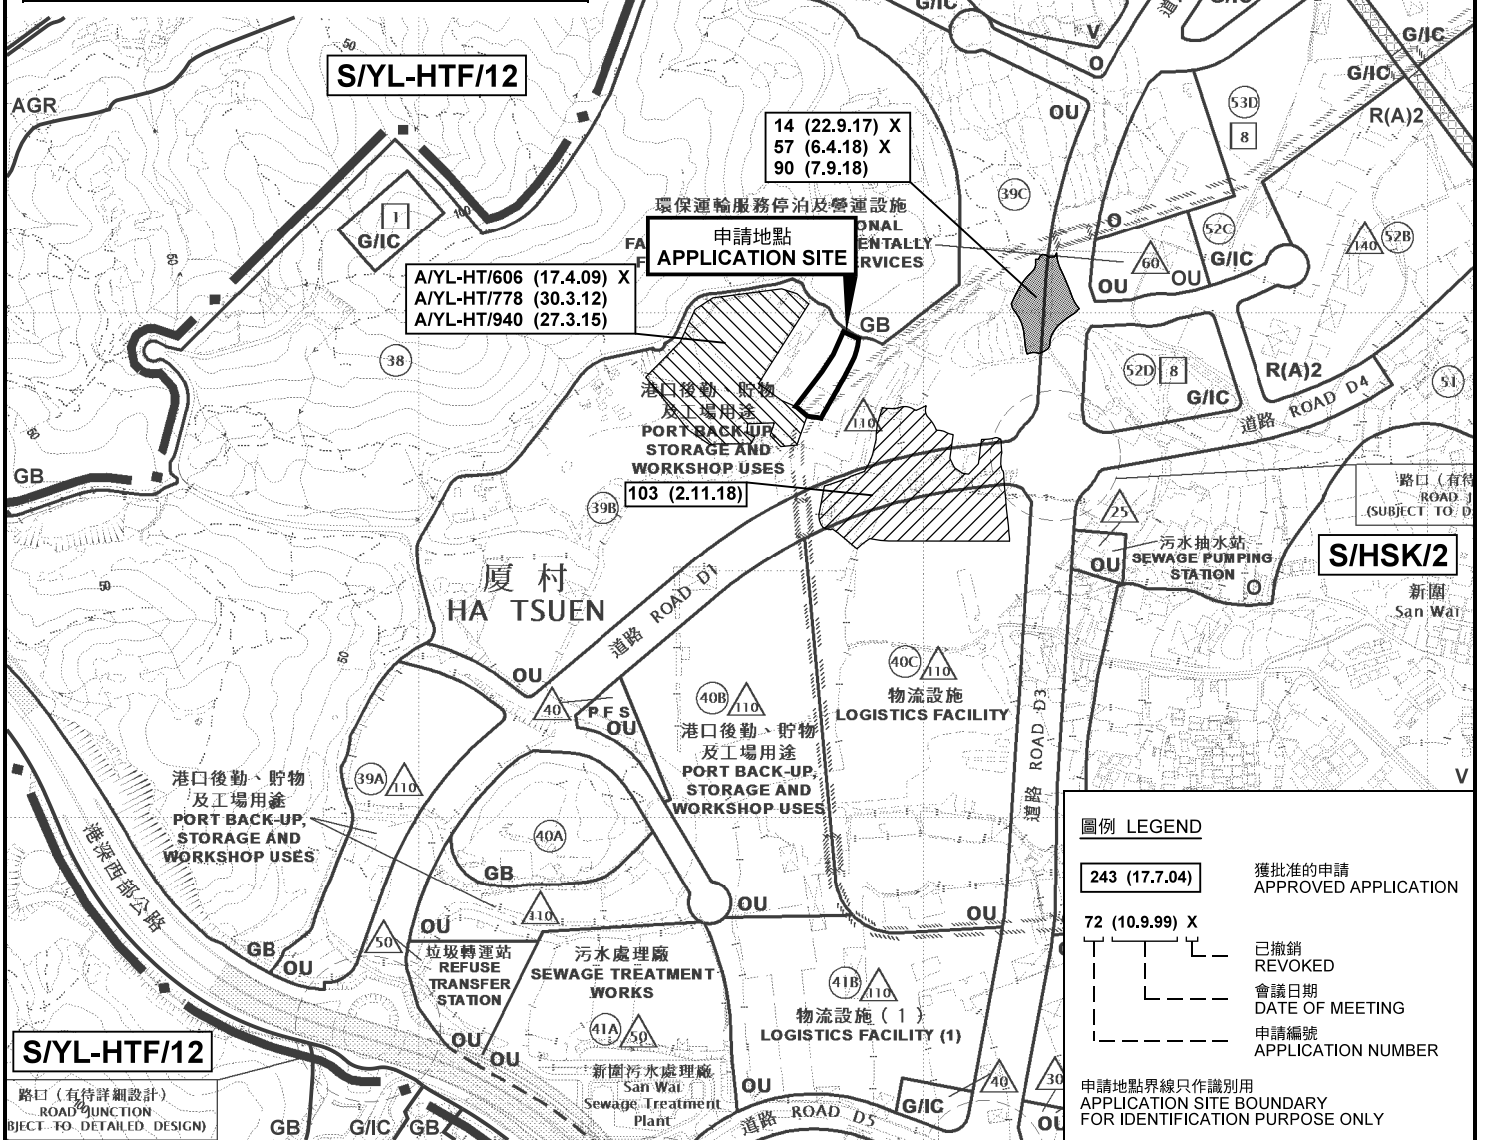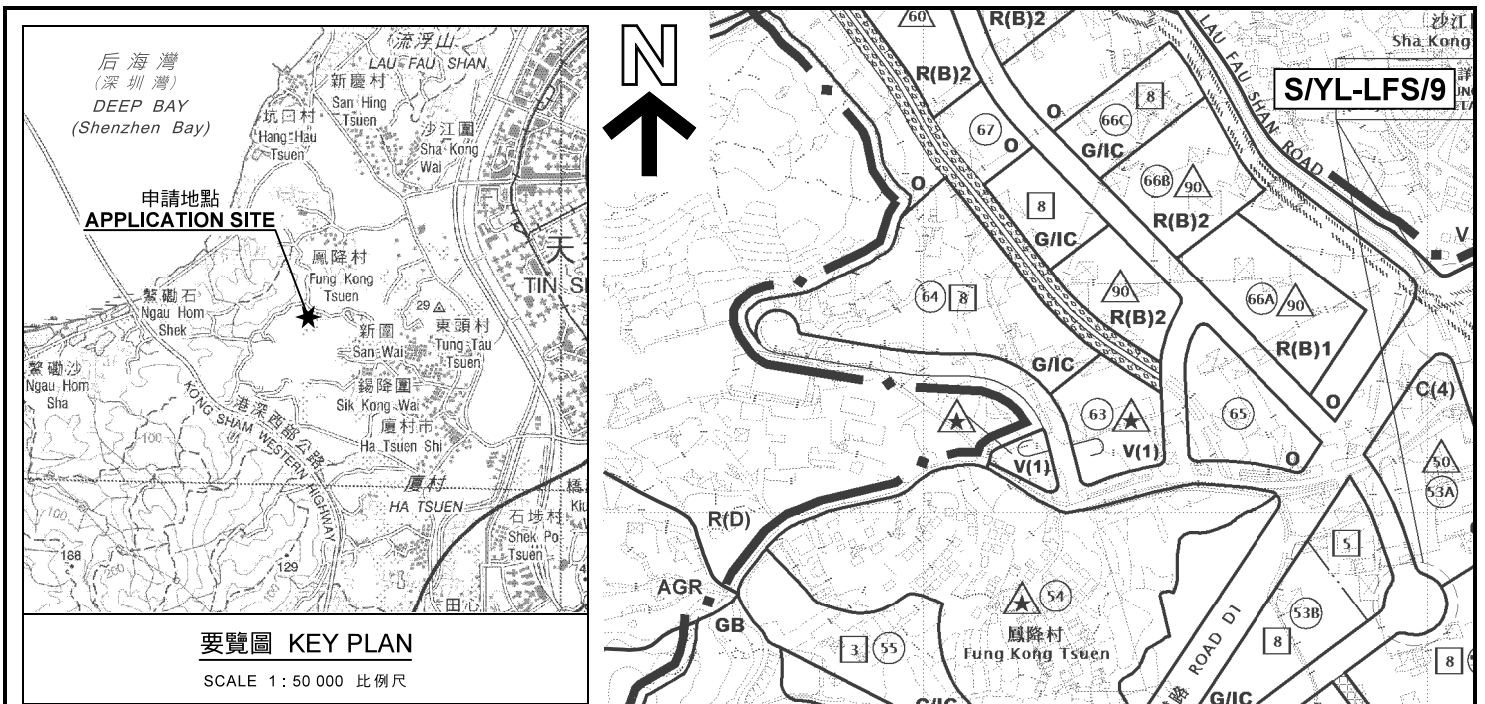

本摘要圖於2019年3月6日擬備，所根據的資料為於2018年10月26日核准的分區計劃大綱圖編號 S/HSK/2 EXTRACT PLAN PREPARED ON 6.3.2019 BASED ON OUTLINE ZONING PLAN No. S/HSK/2 APPROVED ON 26.10.2018

位置圖及同類申請 LOCATION PLAN WITH SIMILAR APPLICATIONS

擬議臨時商店及服務行業及貨倉 (五金貨品) (為期3年)
元朗洪水橋丈量約份第125約地段第219號
PROPOSED TEMPORARY SHOP AND SERVICES AND WAREHOUSE (METALWARE GOODS) FOR A PERIOD OF 3 YEARS
LOT 219 IN D.D.125, HUNG SHUI KIU, YUEN LONG

SCALE 1 : 7 500 比例尺

米 100 0 100 200 300 METRES

規劃署
PLANNING DEPARTMENT

參考編號
REFERENCE No.
A/HSK/134

圖 PLAN
A-1



圖例 LEGEND



申請地點(界線只作識別用)
APPLICATION SITE
(BOUNDARY FOR IDENTIFICATION
PURPOSE ONLY)

本摘要圖於2019年3月4日擬備，所根據的資料為地政總署於2018年1月3日拍得的航攝照片編號 E033205C
EXTRACT PLAN PREPARED ON 4.3.2019
BASED ON AERIAL PHOTO No.
E033205C TAKEN ON 3.1.2018
BY LANDS DEPARTMENT

航攝照片 AERIAL PHOTO

擬議臨時商店及服務行業及貨倉(五金貨品)(為期3年)
元朗洪水橋丈量約份第125約地段第219號
PROPOSED TEMPORARY SHOP AND SERVICES AND
WAREHOUSE (METALWARE GOODS) FOR A PERIOD OF 3 YEARS
LOT 219 IN D.D.125, HUNG SHUI KIU, YUEN LONG

規劃署
PLANNING
DEPARTMENT



參考編號
REFERENCE No.
A/HSK/134

圖 PLAN
A-3



實地照片 SITE PHOTOS

擬議臨時商店及服務行業及貨倉（五金貨品）（為期3年）
元朗洪水橋丈量約份第125約地段第219號
PROPOSED TEMPORARY SHOP AND SERVICES AND
WAREHOUSE (METALWARE GOODS) FOR A PERIOD OF 3 YEARS
LOT 219 IN D.D.125, HUNG SHUI KIU, YUEN LONG

規劃署
PLANNING
DEPARTMENT



參考編號
REFERENCE No.
A/HSK/134

圖 PLAN
A-4a

本圖於2019年3月4日擬備，所根據的資料為攝於2019年2月19日的實地照片
PLAN PREPARED ON 4.3.2019
BASED ON SITE PHOTOS
TAKEN ON 19.2.2019



實地照片 SITE PHOTOS

擬議臨時商店及服務行業及貨倉（五金貨品）（為期3年）
元朗洪水橋丈量約份第125約地段第219號
PROPOSED TEMPORARY SHOP AND SERVICES AND
WAREHOUSE (METALWARE GOODS) FOR A PERIOD OF 3 YEARS
LOT 219 IN D.D.125, HUNG SHUI KIU, YUEN LONG

規劃署
PLANNING
DEPARTMENT



參考編號
REFERENCE No.
A/HSK/134

圖 PLAN
A-4b

本圖於2019年3月4日擬備，所根據的資料為攝於2019年2月19日的實地照片
PLAN PREPARED ON 4.3.2019
BASED ON SITE PHOTOS
TAKEN ON 19.2.2019



實地照片 SITE PHOTOS

擬議臨時商店及服務行業及貨倉（五金貨品）（為期3年）
元朗洪水橋丈量約份第125約地段第219號
PROPOSED TEMPORARY SHOP AND SERVICES AND
WAREHOUSE (METALWARE GOODS) FOR A PERIOD OF 3 YEARS
LOT 219 IN D.D.125, HUNG SHUI KIU, YUEN LONG

規劃署
PLANNING
DEPARTMENT



參考編號
REFERENCE No.
A/HSK/134

圖 PLAN
A-4c

本圖於2019年3月4日擬備，所根據的資料為攝於2019年2月19日的實地照片
PLAN PREPARED ON 4.3.2019
BASED ON SITE PHOTOS
TAKEN ON 19.2.2019