



附圖 3：場地設計圖

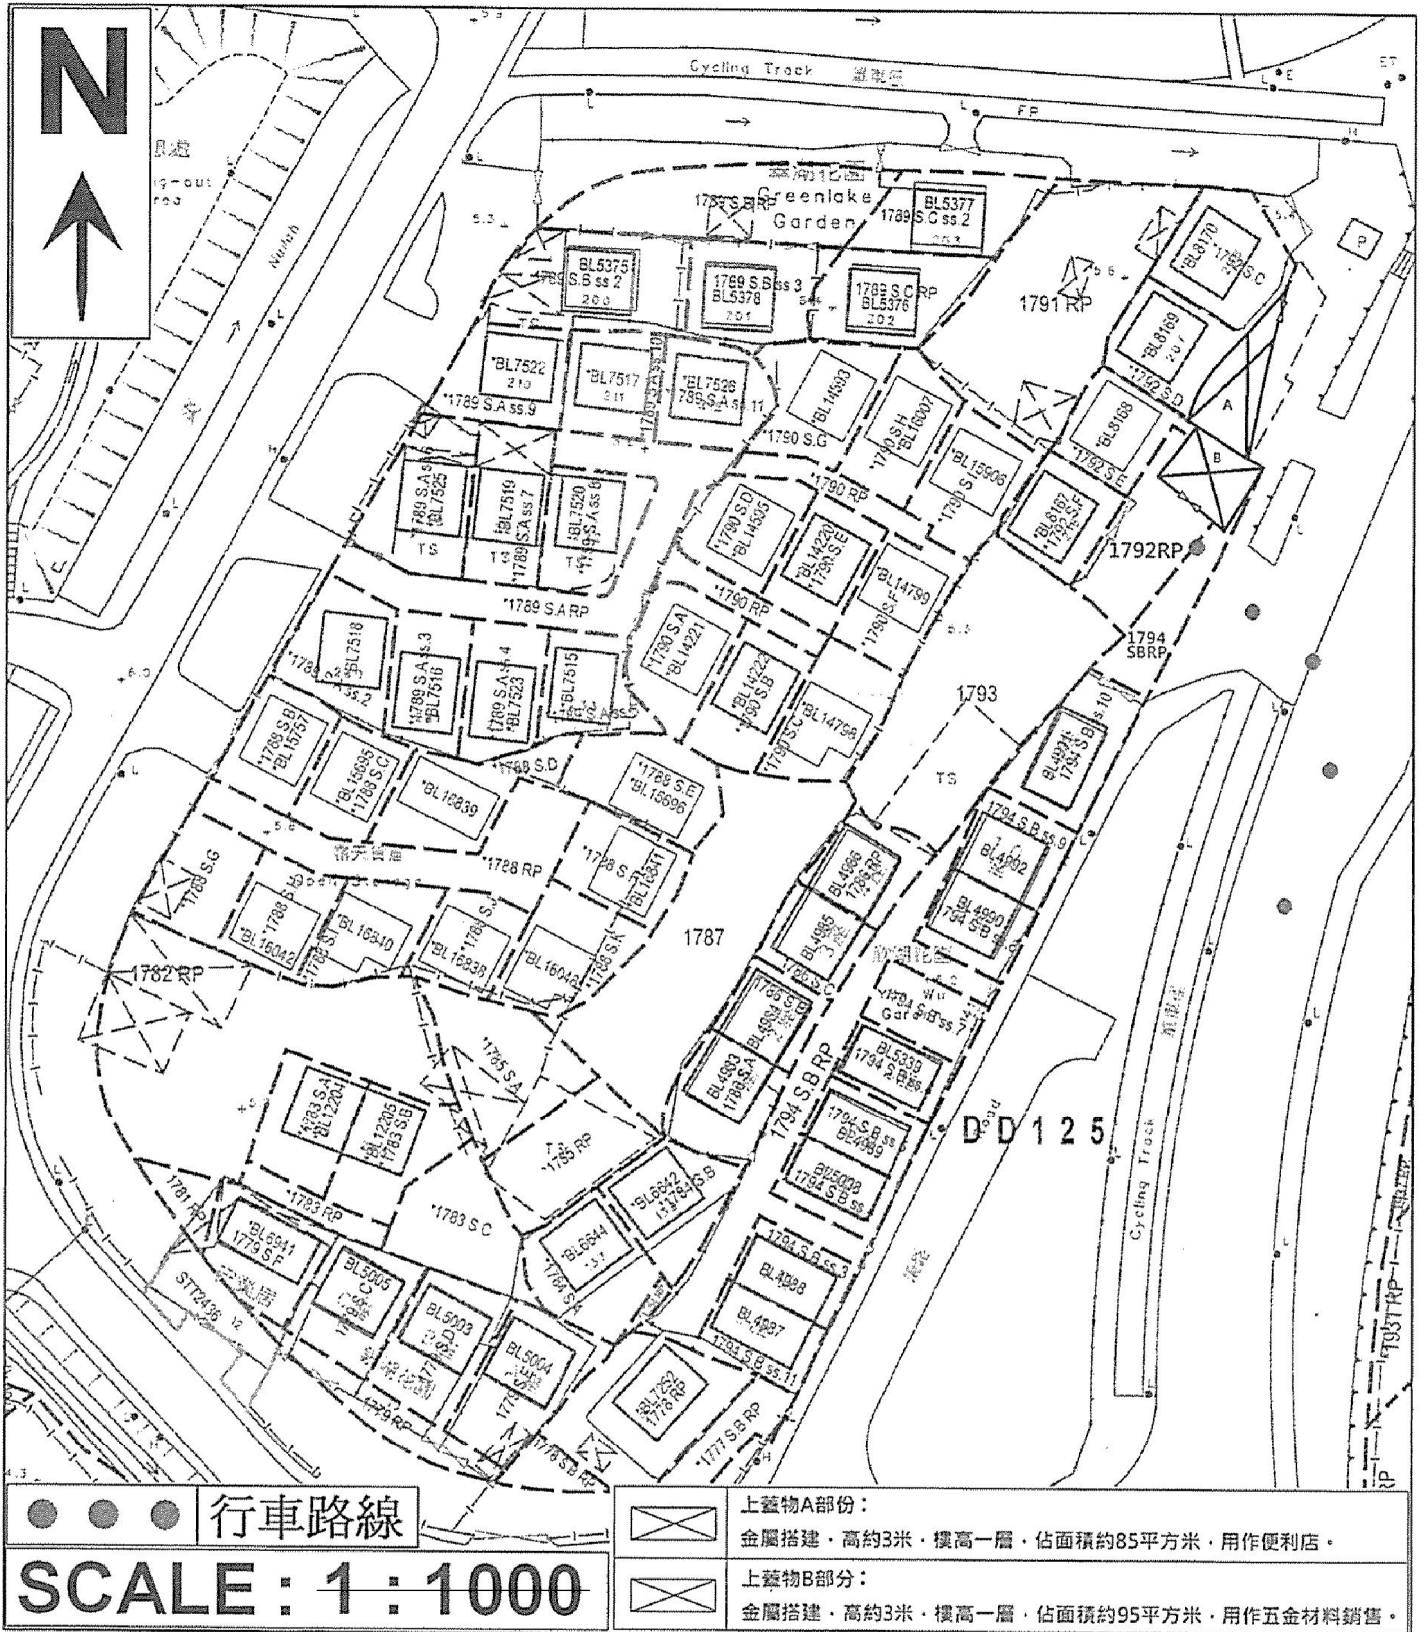

(摘錄自申請人於 19.11.2019 提交的申請書)
(Extract from Applicant's
Submission of 19.11.2019)

參考編號
REFERENCE No.
A/HSK/205

繪圖 DRAWING
A-1

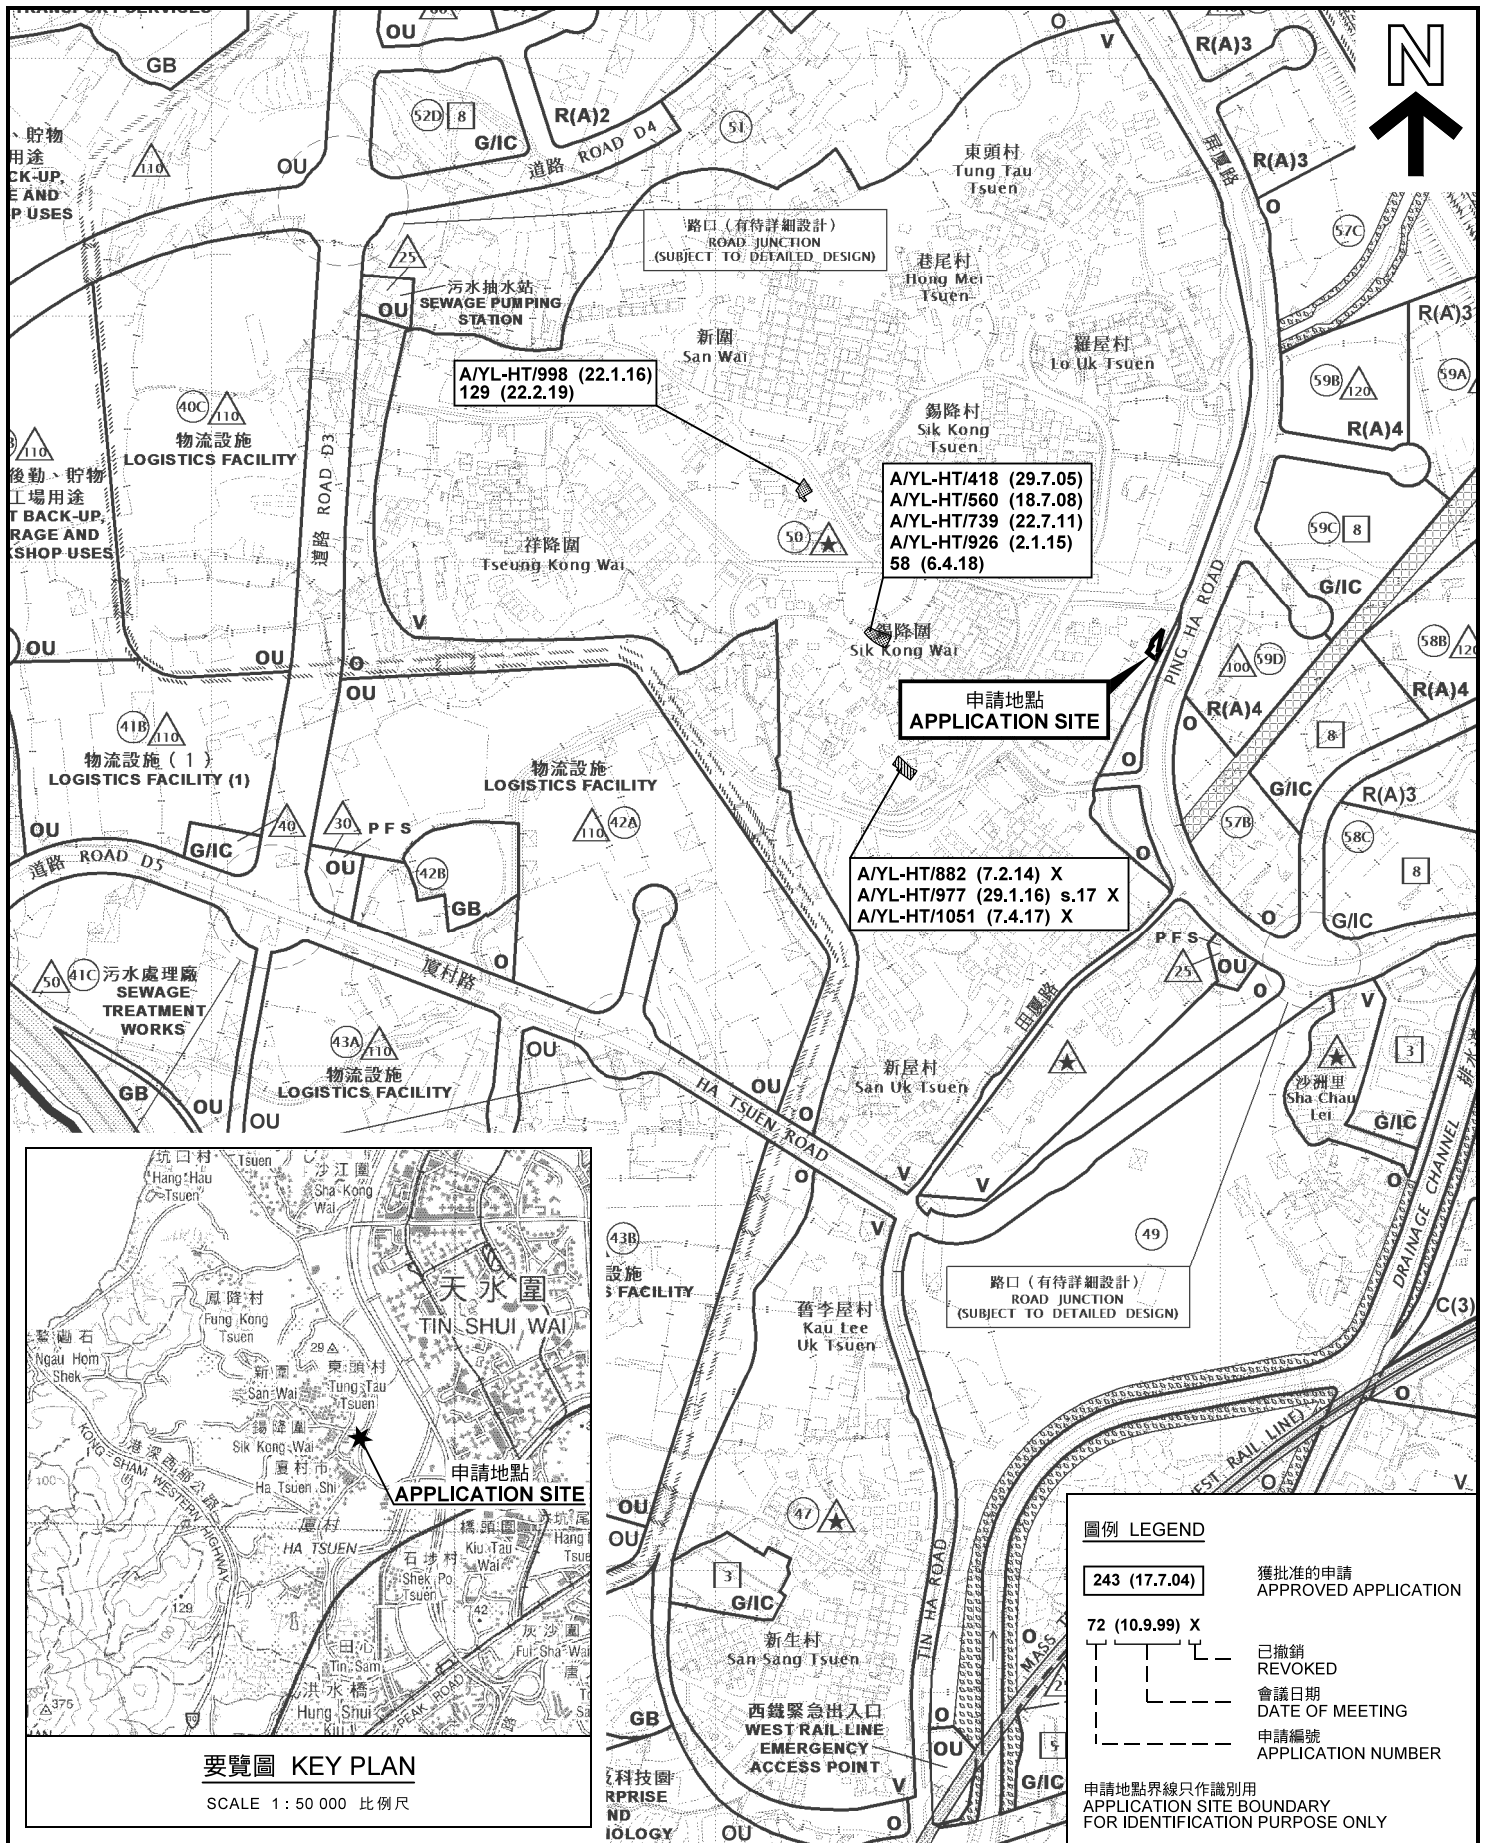

本摘要圖於2019年12月31日擬備，所根據的資料為於2018年10月16日核准的分區計劃大綱圖編號 S/HSK/2 EXTRACT PLAN PREPARED ON 31.12.2019 BASED ON OUTLINE ZONING PLAN No. S/HSK/2 APPROVED ON 16.10.2018

位置圖 LOCATION PLAN
擬議臨時商店及服務行業(為期3年)
元朗厦村丈量約份第125約地段第1792號餘段(部分)、第1794號B分段餘段(部分)、第1798號餘段(部分)
PROPOSED TEMPORARY SHOPS AND SERVICES FOR A PERIOD OF 3 YEARS
LOTS 1792 RP (PART), 1794 S.B RP (PART) AND 1798 RP (PART) IN D.D.125, HA TSUEN, YUEN LONG

SCALE 1 : 7 500 比例尺

米 100 0 100 200 300 米
METRES

規劃署 PLANNING DEPARTMENT

參考編號 REFERENCE No. A/HSK/205

圖 PLAN A-1



圖例 LEGEND



申請地點 (界線只作識別用)
APPLICATION SITE
(BOUNDARY FOR IDENTIFICATION
PURPOSE ONLY)

本摘要圖於2019年12月31日擬備，所根據的資料為地政總署於2018年1月3日拍得的航攝照片編號 E032767C
EXTRACT PLAN PREPARED ON 31.12.2019
BASED ON AERIAL PHOTO No. E032767C TAKEN ON 3.1.2018
BY LANDS DEPARTMENT

航攝照片 AERIAL PHOTO


擬議臨時商店及服務行業 (為期3年)
元朗厦村丈量約份第125約地段第1792號餘段 (部分)、
第1794號B分段餘段 (部分)、第1798號餘段 (部分)
PROPOSED TEMPORARY SHOPS AND SERVICES
FOR A PERIOD OF 3 YEARS
LOTS 1792 RP (PART), 1794 S.B RP (PART) AND 1798 RP (PART)
IN D.D.125, HA TSUEN, YUEN LONG

規劃署
PLANNING
DEPARTMENT



參考編號
REFERENCE No.
A/HSK/205

圖 PLAN
A-3

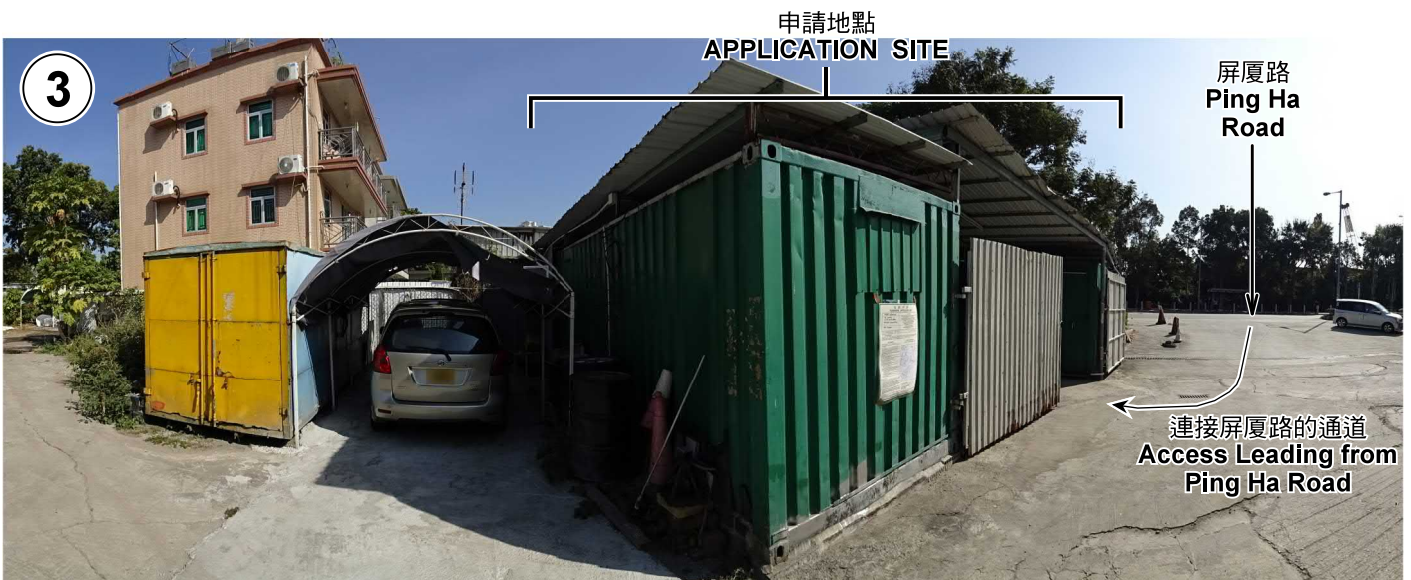

本圖於2019年12月31日擬備，所根據的資料為攝於2019年12月3日的實地照片
PLAN PREPARED ON 31.12.2019
BASED ON SITE PHOTOS TAKEN ON 3.12.2019

實地照片 SITE PHOTOS

擬議臨時商店及服務行業(為期3年)
元朗厦村丈量約份第125約地段第1792號餘段(部分)、
第1794號B分段餘段(部分)、第1798號餘段(部分)
PROPOSED TEMPORARY SHOPS AND SERVICES
FOR A PERIOD OF 3 YEARS
LOTS 1792 RP (PART), 1794 S.B RP (PART) AND 1798 RP (PART)
IN D.D.125, HA TSUEN, YUEN LONG

規劃署
PLANNING
DEPARTMENT



參考編號
REFERENCE No.
A/HSK/205

圖 PLAN
A-4a



本圖於2019年12月27日擬備，所根據的資料為攝於2019年12月3日的實地照片
 PLAN PREPARED ON 27.12.2019
 BASED ON SITE PHOTOS TAKEN ON 3.12.2019

實地照片 SITE PHOTOS

擬議臨時商店及服務行業(為期3年)
 元朗廈村丈量約份第125約地段第1792號餘段(部分)、
 第1794號B分段餘段(部分)、第1798號餘段(部分)
 PROPOSED TEMPORARY SHOPS AND SERVICES
 FOR A PERIOD OF 3 YEARS
 LOTS 1792 RP (PART), 1794 S.B RP (PART) AND 1798 RP (PART)
 IN D.D.125, HA TSUEN, YUEN LONG

規劃署
 PLANNING
 DEPARTMENT



參考編號
 REFERENCE No.
 A/HSK/205

圖 PLAN
 A-4b