




擬議臨時可循環再造物料回收中心  
露天存放(金屬及塑膠)  
連附屬辦公室及塑膠破碎工場

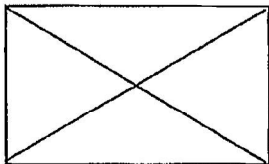

雨水簷篷面積1400平方米X 高8米(1層)

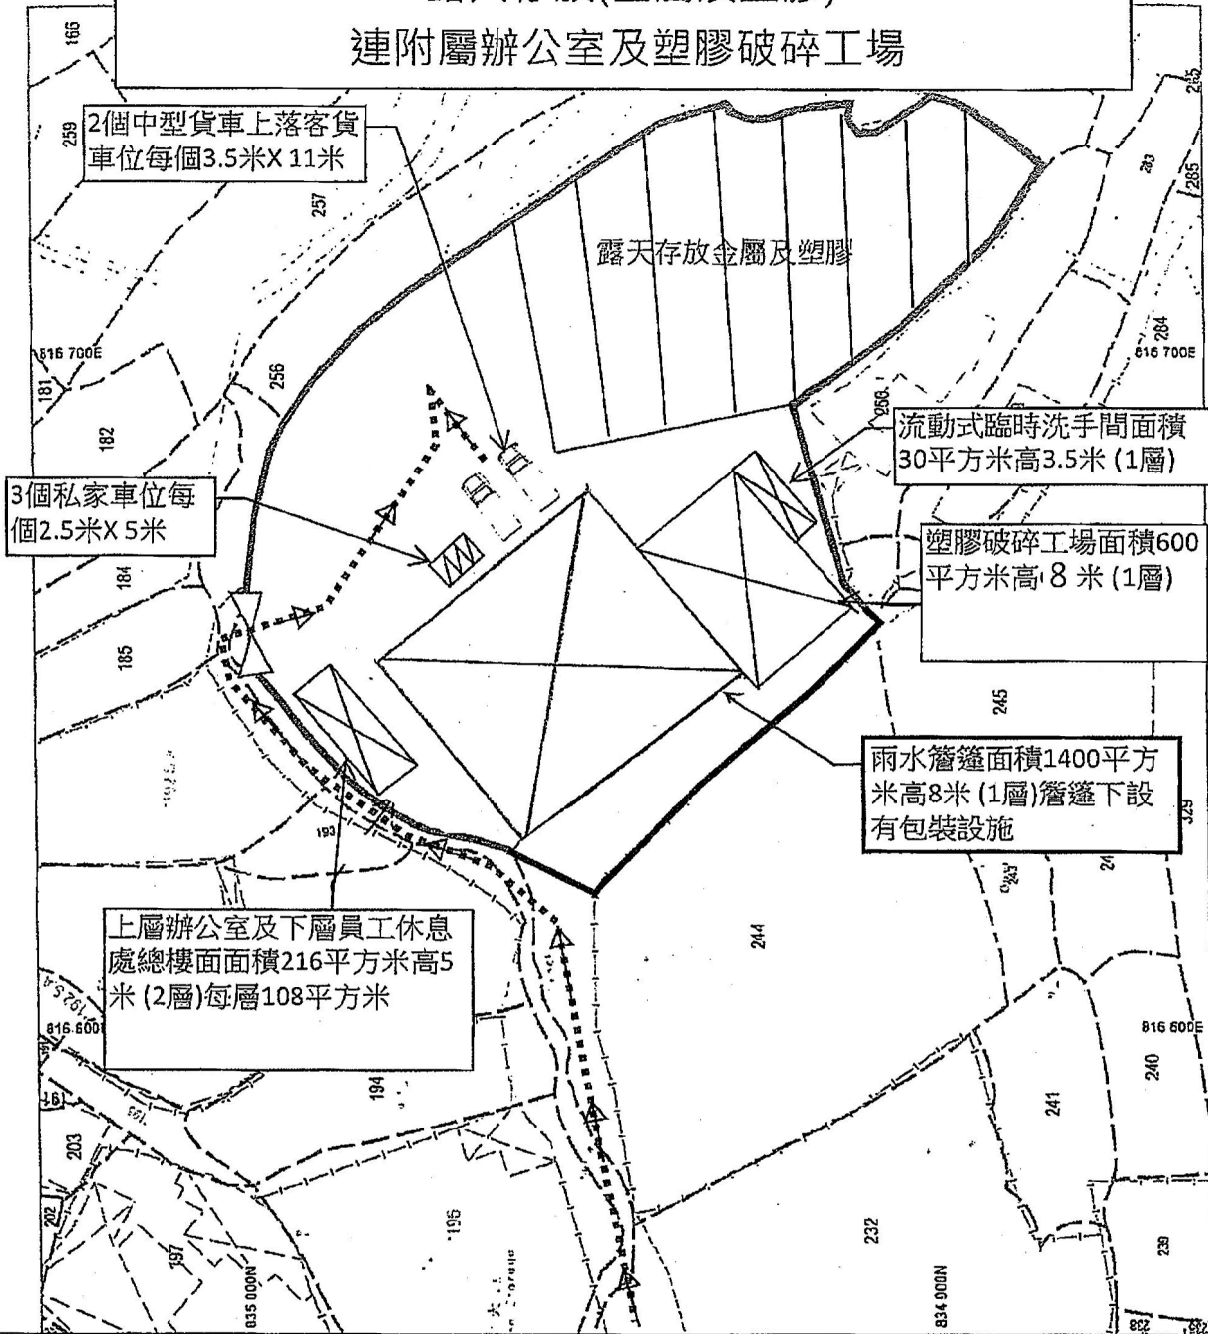

塑膠破碎工場面積600平方米X高8米(1層)

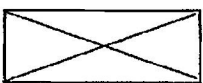


上層辦公室 下層員工休息處總樓面面積216  
平方米X 高5米(2層)每層108平方米)



流動式臨時洗手間面積30平方米高3.5米(1層)



# 雨水排放建議圖

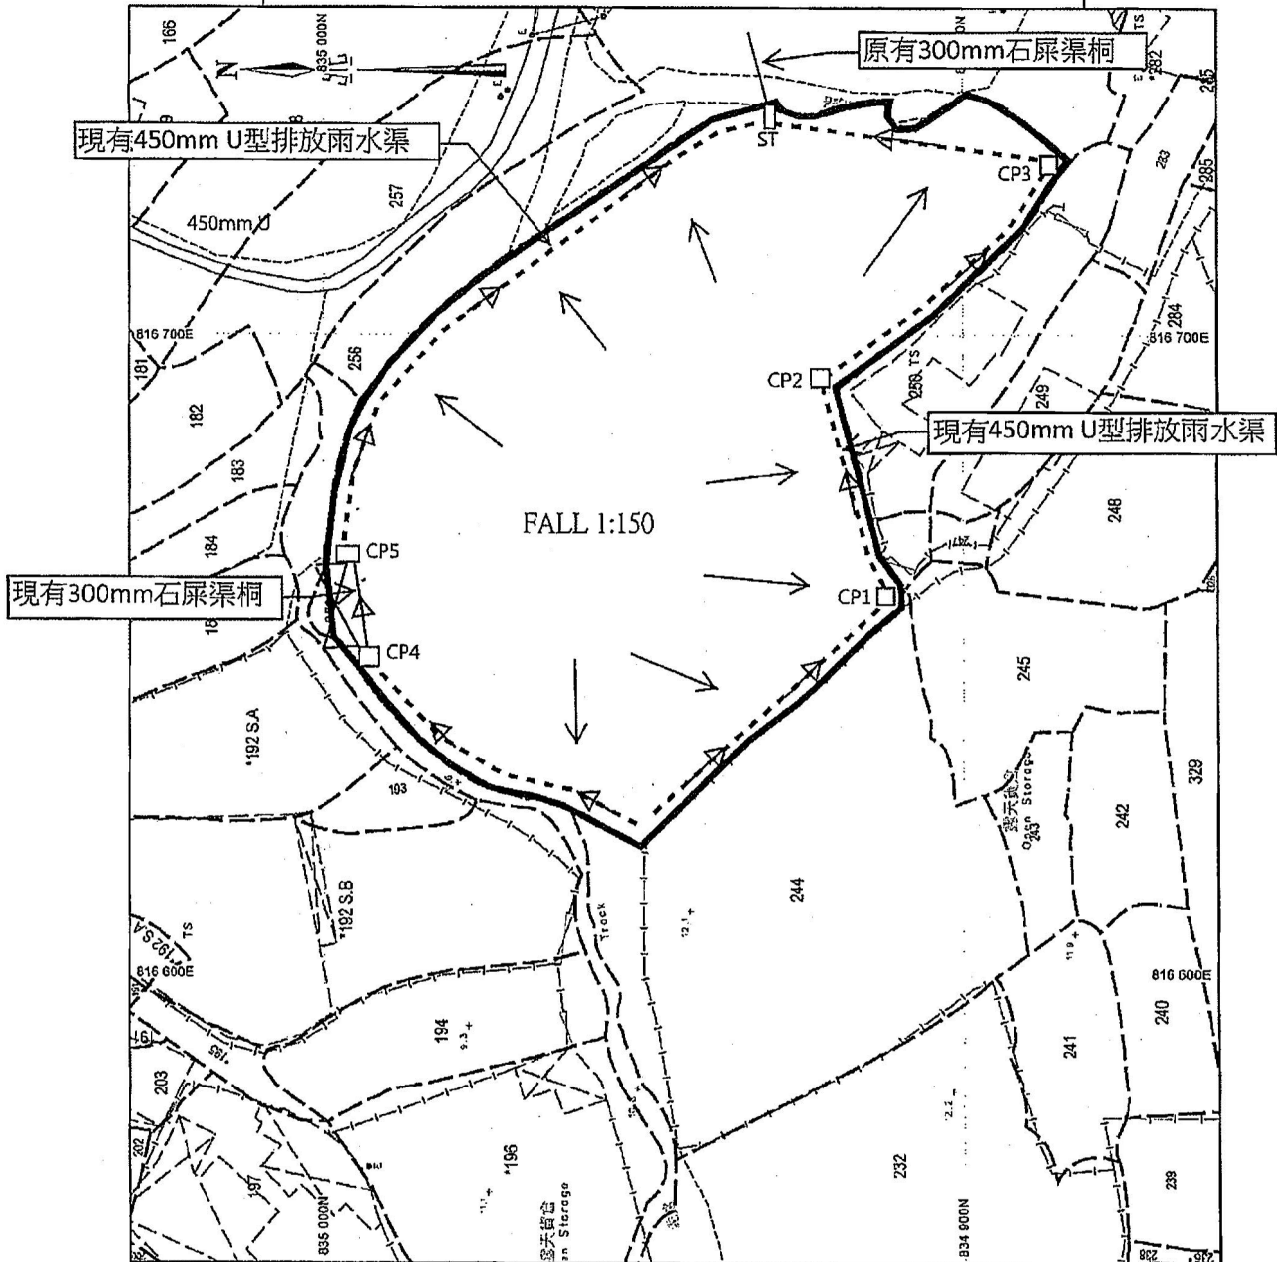


	現有450mm U型排放雨水渠
	現有300mm石屎渠
	現有1000mm雨水過路井
	現有標準隔沙池

(摘錄自申請人於 10. 11. 2020 提交的申請書)  
 (Extract from Applicant's  
 Submission of 10.11.2020)

參考編號 REFERENCE No. A/HSK/272	繪圖 DRAWING A-2
------------------------------------	-------------------

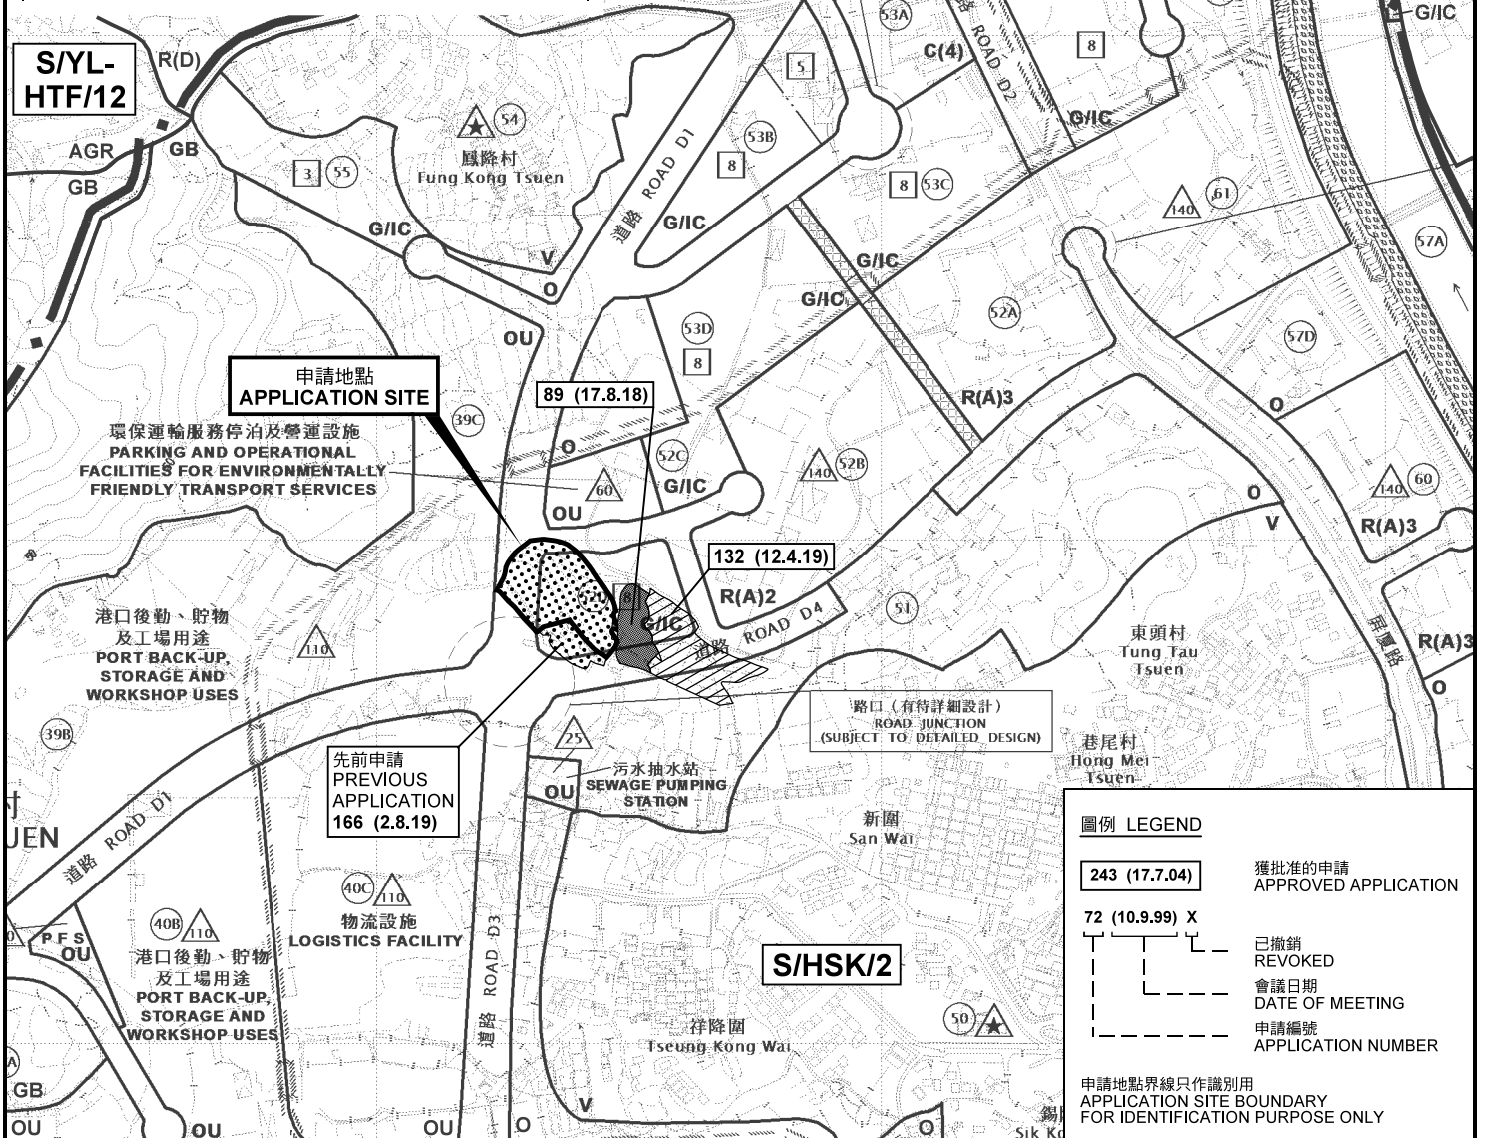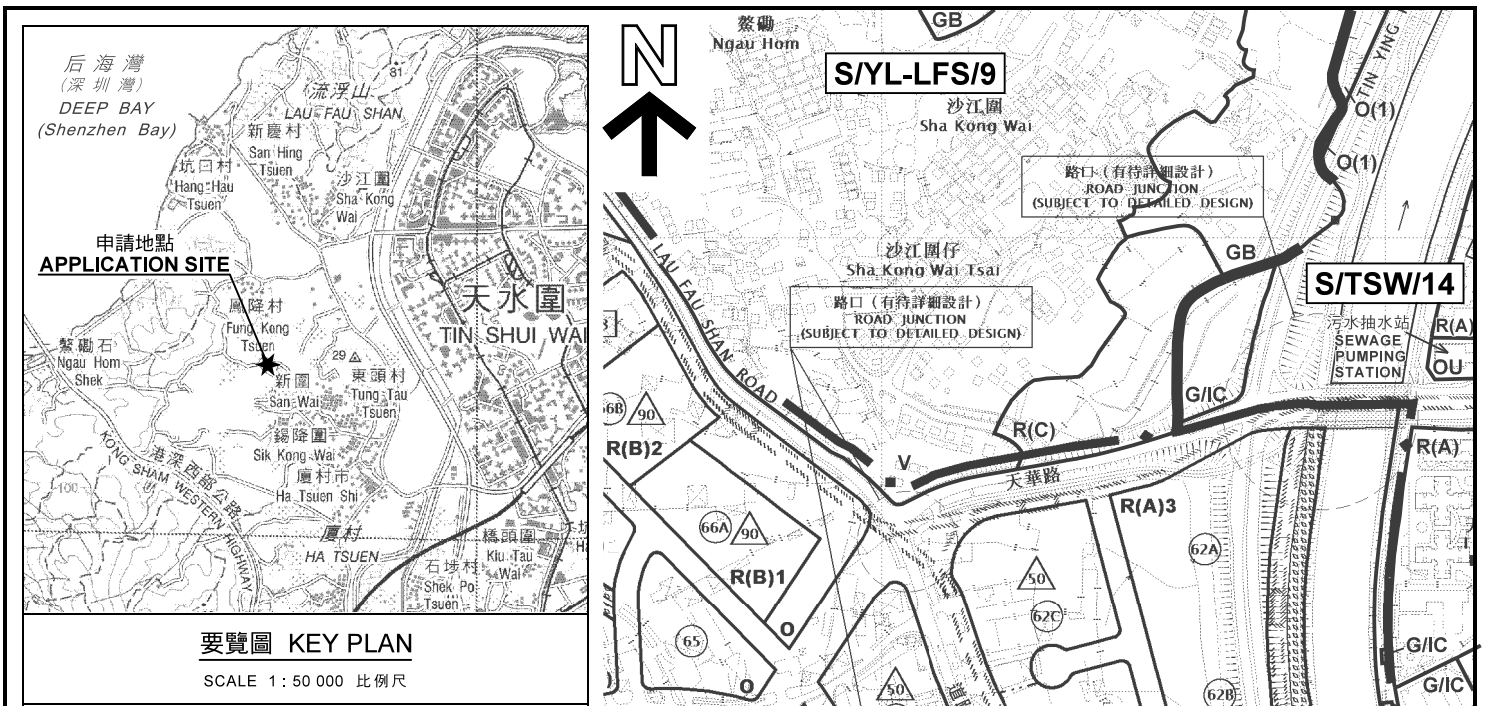

<p>本摘要圖於2020年12月15日擬備，所根據的資料為於2018年10月16日核准的分區計劃大綱圖編號 S/HSK/2 EXTRACT PLAN PREPARED ON 15.12.2020 BASED ON OUTLINE ZONING PLAN No. S/HSK/2 APPROVED ON 16.10.2018</p>	<p><b>位置圖 LOCATION PLAN</b></p> <p>臨時可循環再造物料回收中心及露天存放(金屬及塑膠)連附屬辦公室及塑膠破碎工場(為期3年)</p> <p>元朗厦村新圍丈量約份第125約地段第244號(部分)、第246號(部分)、第250號(部分)、第251號、第252號(部分)、第253號、第254號及第255號</p> <p>TEMPORARY RECYCLABLE COLLECTION CENTRE AND OPEN STORAGE (METAL AND PLASTIC) WITH ANCILLARY OFFICE AND PLASTIC CRUSHING WORKSHOP FOR A PERIOD OF 3 YEARS</p> <p>LOTS 244 (PART), 246 (PART), 250 (PART), 251, 252 (PART), 253, 254 AND 255 IN D.D.125, SAN WAI, HA TSUEN, YUEN LONG</p> <p>SCALE 1 : 7 500 比例尺</p> <p>米 100 0 100 200 300 METRES</p>	<p><b>規劃署 PLANNING DEPARTMENT</b></p> <p>參考編號 REFERENCE No. A/HSK/272</p> <p>圖 PLAN A-1</p>
---	--	---

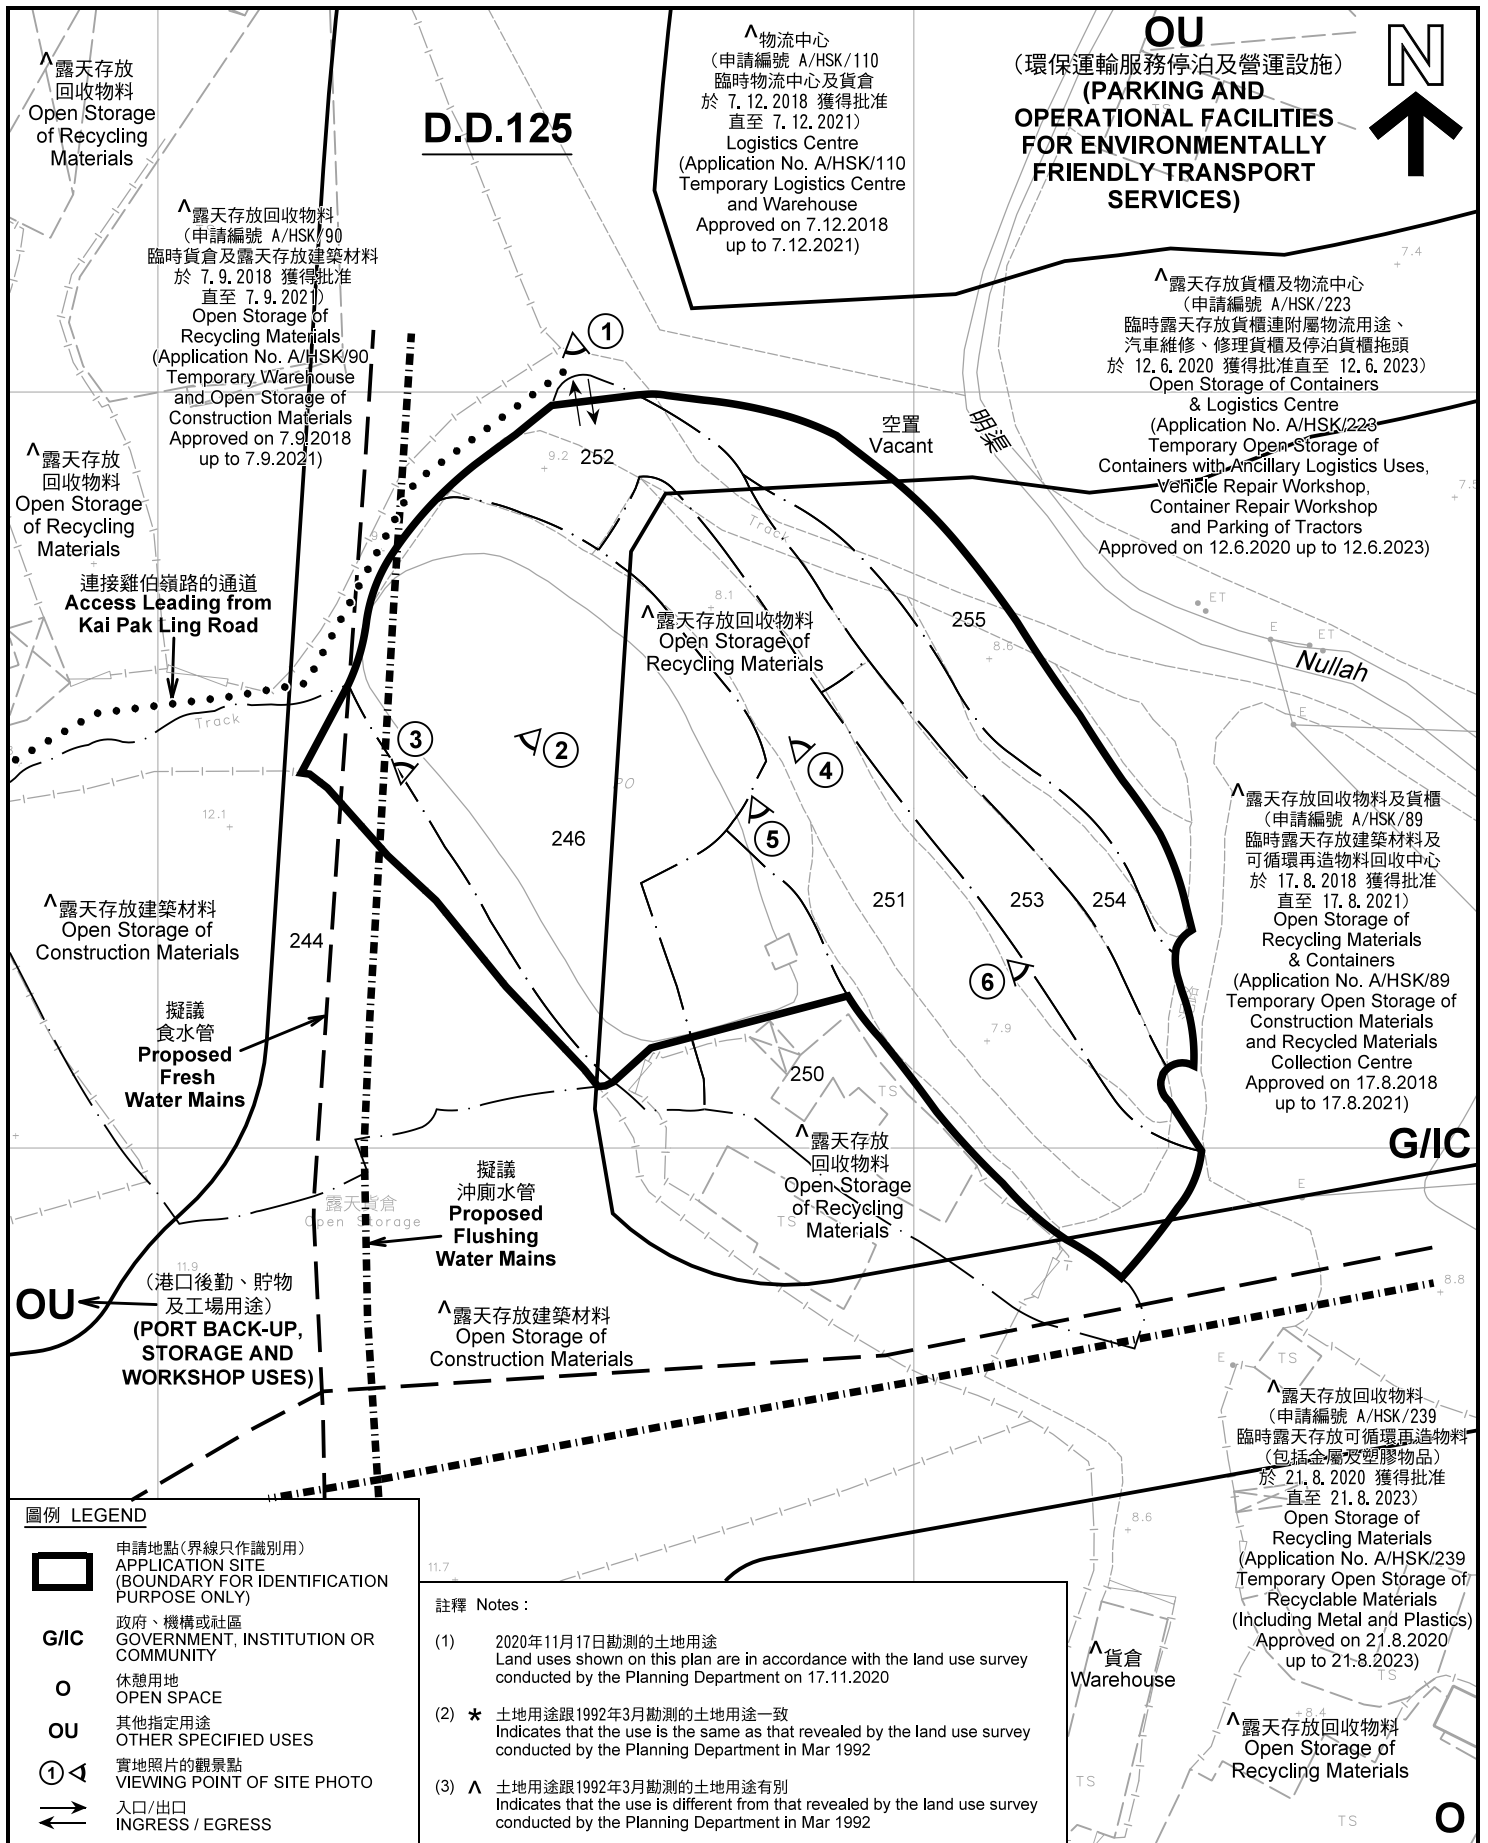

**圖例 LEGEND**


- 申請地點(界線只作識別用)  
APPLICATION SITE  
(BOUNDARY FOR IDENTIFICATION  
PURPOSE ONLY)
- G/I/C**  
政府、機構或社區  
GOVERNMENT, INSTITUTION OR  
COMMUNITY
- 休憩用地  
OPEN SPACE
- OU**  
其他指定用途  
OTHER SPECIFIED USES
- 實地照片的觀景點  
VIEWING POINT OF SITE PHOTO
- 入口/出口  
INGRESS / EGRESS

**註釋 Notes :**

- (1) 2020年11月17日勘測的土地用途  
Land uses shown on this plan are in accordance with the land use survey conducted by the Planning Department on 17.11.2020
- (2) \* 土地用途跟1992年3月勘測的土地用途一致  
Indicates that the use is the same as that revealed by the land use survey conducted by the Planning Department in Mar 1992
- (3) ^ 土地用途跟1992年3月勘測的土地用途有別  
Indicates that the use is different from that revealed by the land use survey conducted by the Planning Department in Mar 1992

**平面圖 SITE PLAN**

臨時可循環再造物料回收中心及露天存放(金屬及塑膠)  
連附屬辦公室及塑膠破碎工場(為期3年)  
元朗厦村新圍丈量約份第125約地段第244號(部分)、第246號(部分)、  
第250號(部分)、第251號、第252號(部分)、第253號、第254號及第255號  
TEMPORARY RECYCLABLE COLLECTION CENTRE  
AND OPEN STORAGE (METAL AND PLASTIC) WITH ANCILLARY OFFICE  
AND PLASTIC CRUSHING WORKSHOP FOR A PERIOD OF 3 YEARS  
LOTS 244 (PART), 246 (PART), 250 (PART), 251, 252 (PART), 253, 254 AND 255  
IN D.D.125, SAN WAI, HA TSUEN, YUEN LONG  
SCALE 1 : 1 000 比例尺

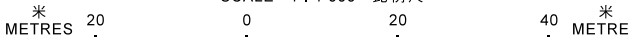

本摘要圖於2020年12月24日擬備，所根據的資料為測量圖編號 6-NW-2C  
EXTRACT PLAN PREPARED ON 24.12.2020  
BASED ON SURVEY SHEET No. 6-NW-2C

**規劃署  
PLANNING  
DEPARTMENT**



參考編號  
REFERENCE No.  
**A/HSK/272**

**圖 PLAN  
A-2**



連接雞伯嶺路的通道  
Access Leading from  
Kai Pak Ling Road

圖例 LEGEND



申請地點(界線只作識別用)  
APPLICATION SITE  
(BOUNDARY FOR IDENTIFICATION  
PURPOSE ONLY)

本摘要圖於2020年12月14日擬備，所根據的資料為地政總署於2019年10月18日拍得的航攝照片編號 E072789C  
EXTRACT PLAN PREPARED ON 14.12.2020  
BASED ON AERIAL PHOTO No.  
E072789C TAKEN ON 18.10.2019  
BY LANDS DEPARTMENT

航攝照片 AERIAL PHOTO

臨時可循環再造物料回收中心及露天存放(金屬及塑膠)  
連附屬辦公室及塑膠破碎工場(為期3年)  
元朗厦村新圍丈量約份第125約地段第244號(部分)、第246號(部分)、  
第250號(部分)、第251號、第252號(部分)、第253號、第254號及第255號  
TEMPORARY RECYCLABLE COLLECTION CENTRE  
AND OPEN STORAGE (METAL AND PLASTIC) WITH ANCILLARY OFFICE  
AND PLASTIC CRUSHING WORKSHOP FOR A PERIOD OF 3 YEARS  
LOTS 244 (PART), 246 (PART), 250 (PART), 251, 252 (PART), 253, 254 AND 255  
IN D.D.125, SAN WAI, HA TSUEN, YUEN LONG

規劃署  
PLANNING  
DEPARTMENT



參考編號  
REFERENCE No.  
A/HSK/272

圖 PLAN  
A-3



實地照片 SITE PHOTOS

本圖於2020年12月15日擬備，所根據的資料為攝於2020年11月17日的實地照片  
PLAN PREPARED ON 15.12.2020  
BASED ON SITE PHOTOS  
TAKEN ON 17.11.2020

臨時可循環再造物料回收中心及露天存放(金屬及塑膠)  
連附屬辦公室及塑膠破碎工場(為期3年)  
元朗厦村新圍丈量約份第125約地段第244號(部分)、第246號(部分)、  
第250號(部分)、第251號、第252號(部分)、第253號、第254號及第255號  
TEMPORARY RECYCLABLE COLLECTION CENTRE  
AND OPEN STORAGE (METAL AND PLASTIC) WITH ANCILLARY OFFICE  
AND PLASTIC CRUSHING WORKSHOP FOR A PERIOD OF 3 YEARS  
LOTS 244 (PART), 246 (PART), 250 (PART), 251, 252 (PART), 253, 254 AND 255  
IN D.D.125, SAN WAI, HA TSUEN, YUEN LONG

規劃署  
PLANNING  
DEPARTMENT



參考編號  
REFERENCE No.  
A/HSK/272

圖 PLAN  
A-4a

4



申請地點  
APPLICATION SITE

5



申請地點  
APPLICATION SITE

6



申請地點  
APPLICATION SITE

實地照片 SITE PHOTOS

本圖於2020年12月15日擬備，所根據的資料為攝於2020年11月17日的實地照片  
PLAN PREPARED ON 15.12.2020  
BASED ON SITE PHOTOS  
TAKEN ON 17.11.2020

臨時可循環再造物料回收中心及露天存放(金屬及塑膠)  
連附屬辦公室及塑膠破碎工場(為期3年)  
元朗厦村新圍丈量約份第125約地段第244號(部分)、第246號(部分)、  
第250號(部分)、第251號、第252號(部分)、第253號、第254號及第255號  
TEMPORARY RECYCLABLE COLLECTION CENTRE  
AND OPEN STORAGE (METAL AND PLASTIC) WITH ANCILLARY OFFICE  
AND PLASTIC CRUSHING WORKSHOP FOR A PERIOD OF 3 YEARS  
LOTS 244 (PART), 246 (PART), 250 (PART), 251, 252 (PART), 253, 254 AND 255  
IN D.D.125, SAN WAI, HA TSUEN, YUEN LONG

規劃署  
PLANNING  
DEPARTMENT



參考編號  
REFERENCE No.  
A/HSK/272

圖 PLAN  
A-4b