

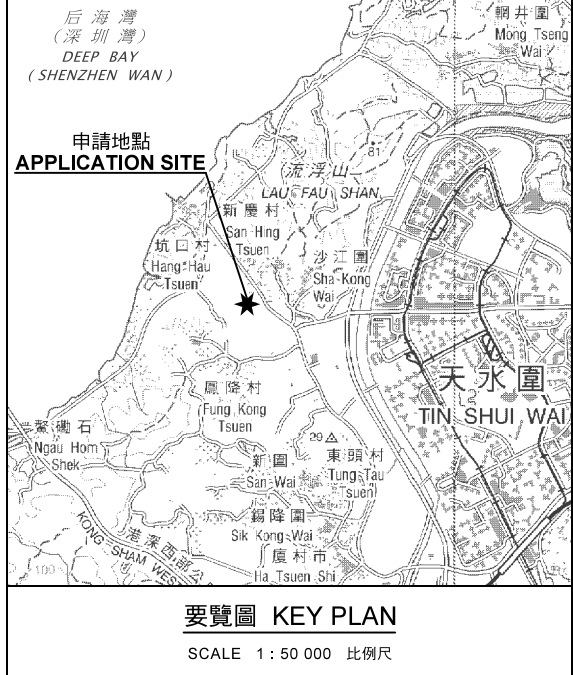


后海灣  
(深圳灣)  
DEEP BAY  
(SHENZHEN WAN)

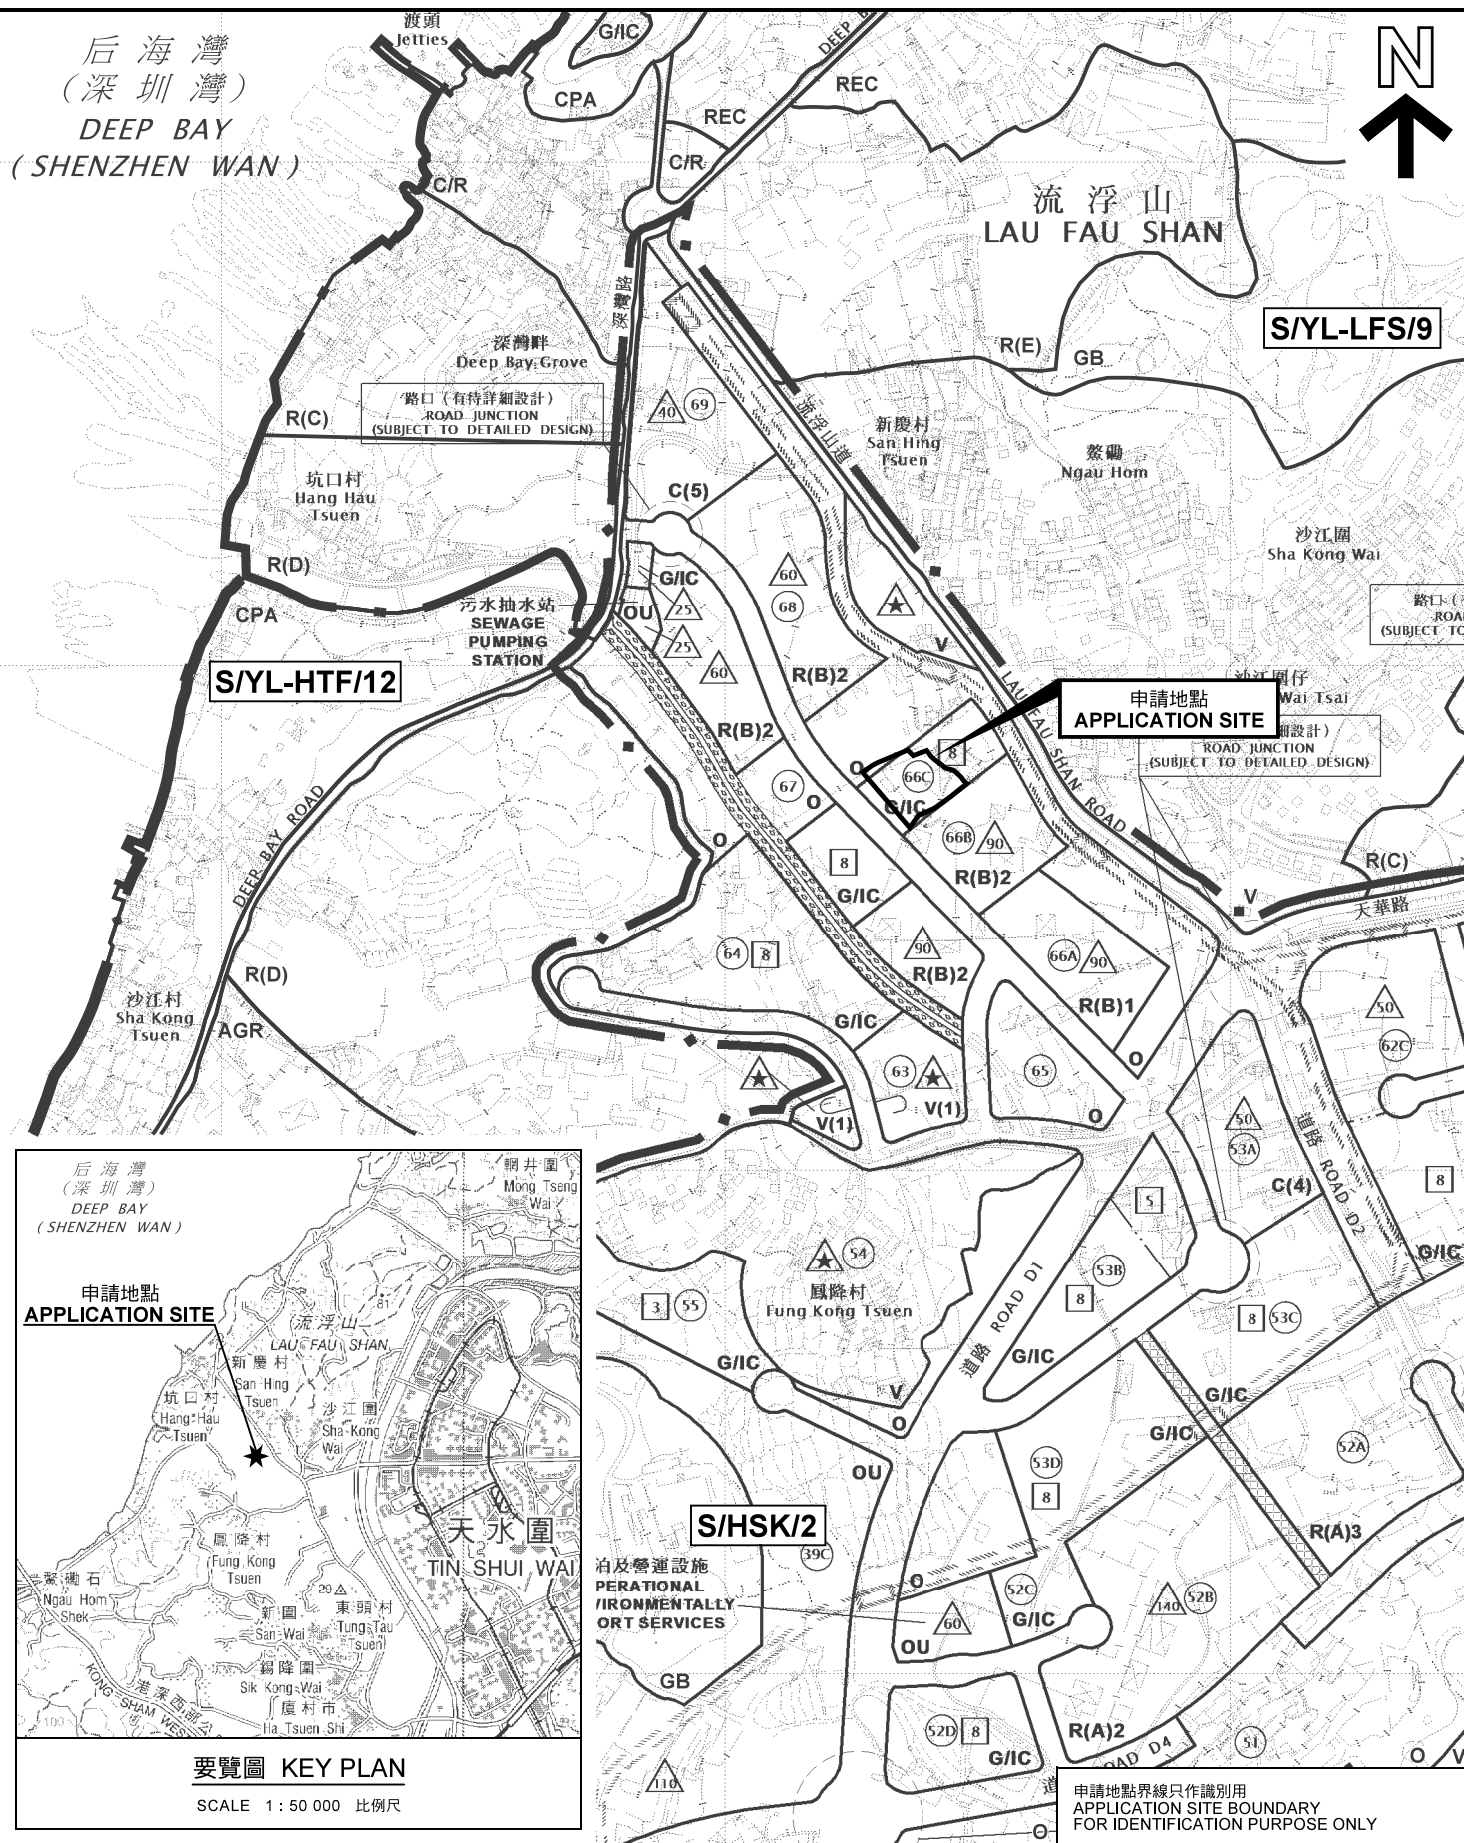

**位置圖 LOCATION PLAN**

臨時物流中心(為期3年)  
元朗流浮山丈量約份第129約地段第2959號(部分)、  
第2963號(部分)、第3086號(部分)、第3087號(部分)、第3088號A分段、  
第3088號B分段(部分)、第3089號、第3090號及第3091號和毗連政府土地  
TEMPORARY LOGISTICS CENTRE FOR A PERIOD OF 3 YEARS  
LOTS 2959 (PART), 2963 (PART), 3086 (PART), 3087 (PART),  
3088 S.A, 3088 S.B (PART), 3089, 3090 AND 3091 IN D.D.129  
AND ADJOINING GOVERNMENT LAND, LAU FAU SHAN, YUEN LONG  
SCALE 1 : 7 500 比例尺

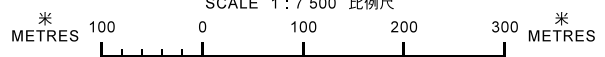

規劃署  
PLANNING  
DEPARTMENT



參考編號  
REFERENCE No.  
A/HSK/283

圖 PLAN  
A-1

本摘要圖於2021年1月26日擬備，  
所根據的資料為於2018年10月16日  
核准的分區計劃大綱圖編號 S/HSK/2  
EXTRACT PLAN PREPARED ON 26.1.2021  
BASED ON OUTLINE ZONING PLAN No.  
S/HSK/2 APPROVED ON 16.10.2018