


申請地點  
APPLICATION SITE

**要覽圖 KEY PLAN**

SCALE 1 : 50 000 比例尺

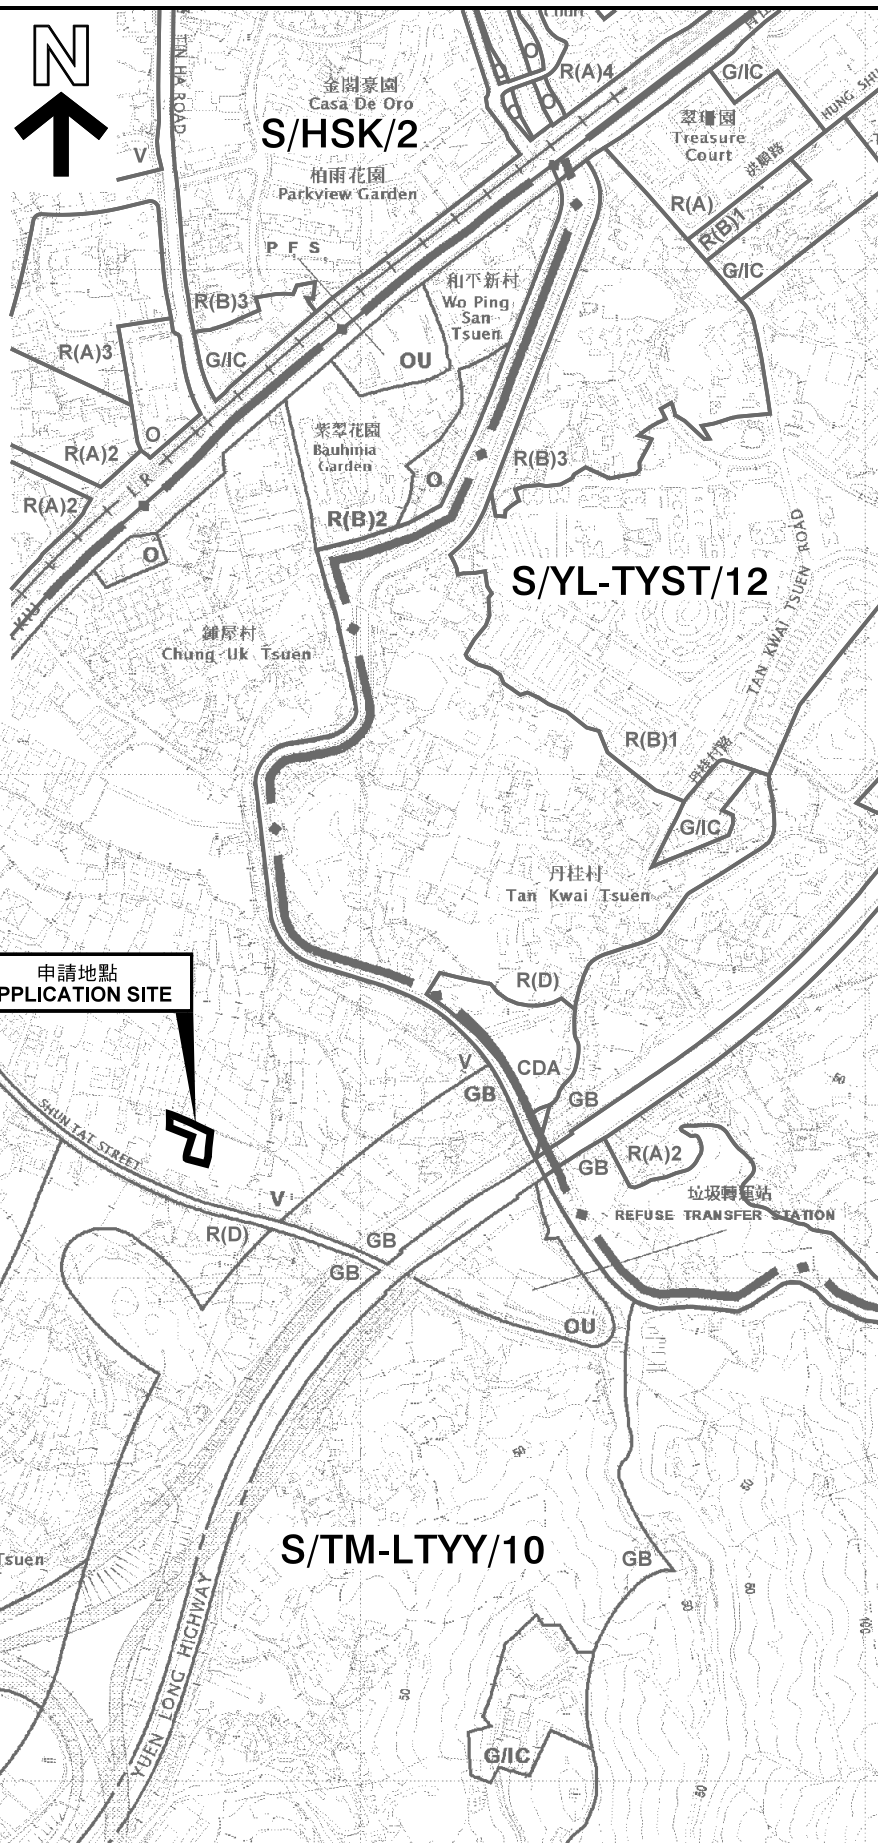


申請地點  
APPLICATION SITE

申請地點界線只作識別用  
APPLICATION SITE BOUNDARY  
FOR IDENTIFICATION PURPOSE ONLY

**位置圖 LOCATION PLAN**

擬議臨時商店及服務行業(家庭貨品零售)連附屬辦公室(為期三年)  
新界屯門藍地丈量約份第124約  
地段第3835號A分段及第3836號  
PROPOSED TEMPORARY SHOP AND SERVICES  
(RETAIL OF FAMILY GOODS) WITH ANCILLARY OFFICE  
FOR A PERIOD OF 3 YEARS  
LOTS 3835 S.A AND 3836 IN D.D. 124,  
LAM TEI, TUEN MUN, NEW TERRITORIES  
SCALE 1 : 7 500 比例尺

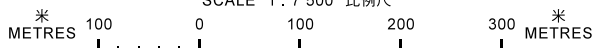

規劃署  
PLANNING  
DEPARTMENT



參考編號  
REFERENCE No.  
A/TM-LTYT/390

圖 PLAN  
A-1

本摘要圖於2020年5月7日擬備，  
所根據的資料為於2018年10月16日  
核准的分區計劃大綱圖編號 S/TM-LTYT/10  
EXTRACT PLAN PREPARED ON 7.5.2020  
BASED ON OUTLINE ZONING PLAN No.  
S/TM-LTYT/10 APPROVED ON 16.10.2018