


要覽圖 KEY PLAN

SCALE 1: 50 000 比例尺

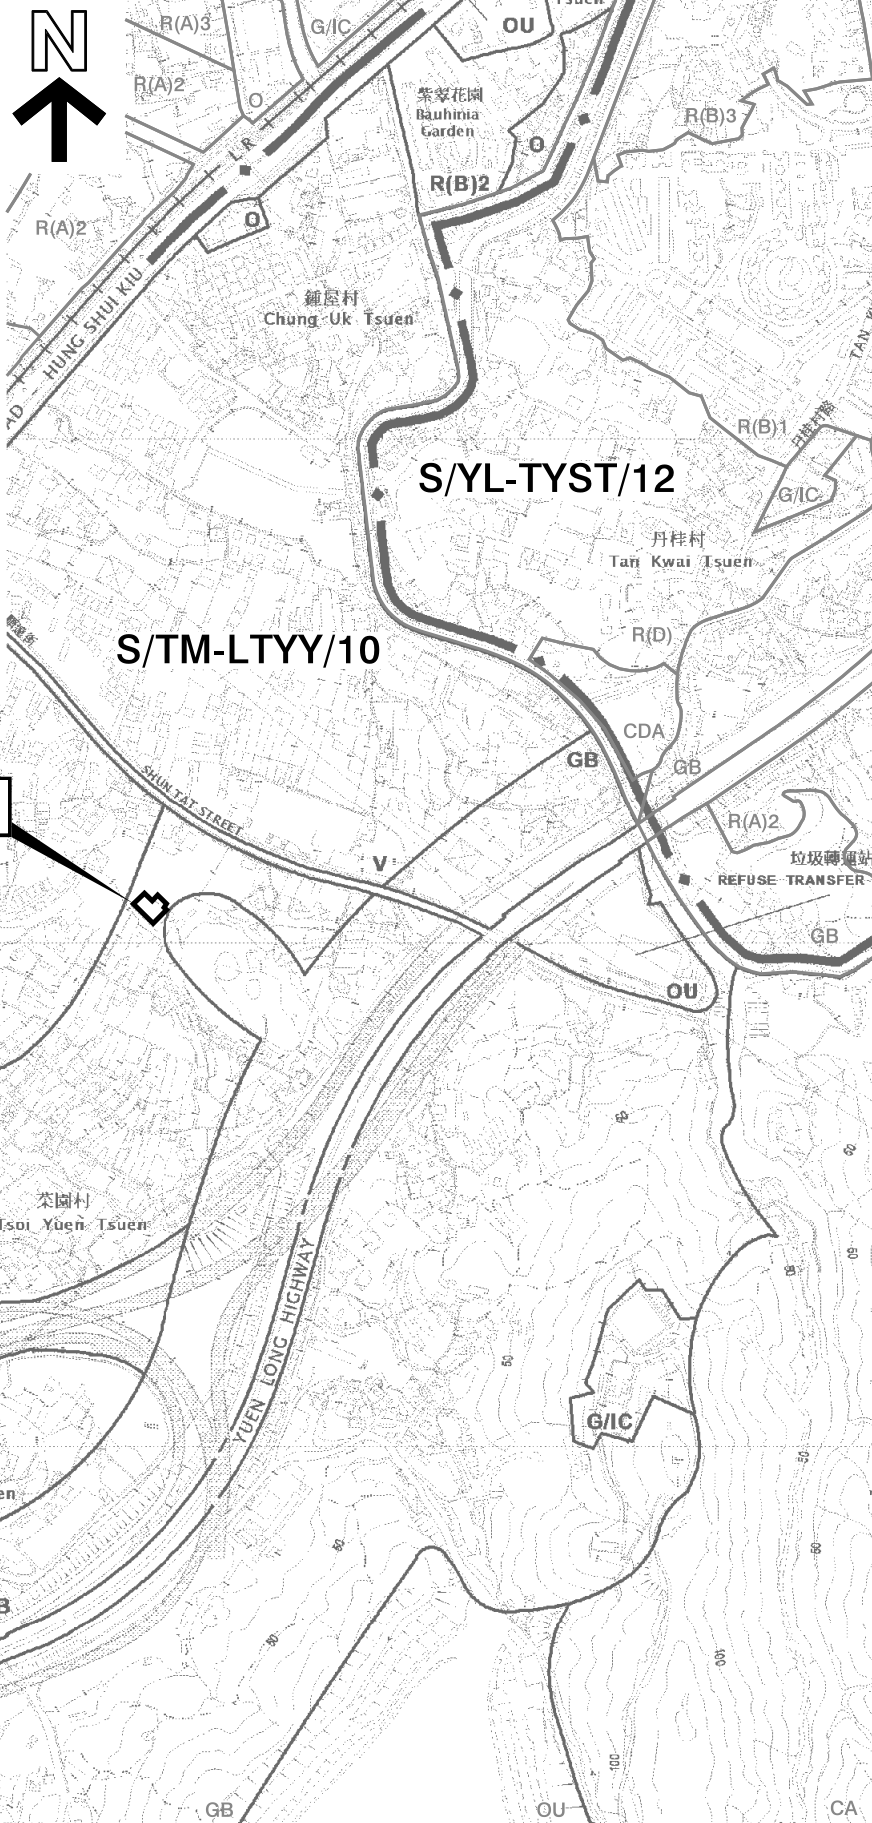

位置圖 LOCATION PLAN

擬議臨時貨倉(危險品倉庫除外)(為期3年)  
 新界屯門丈量約份第130約地段第2339號(部分)  
 PROPOSED TEMPORARY SHOP AND  
 SERVICES WITH ANCILLARY STORAGE OF GOODS  
 FOR A PERIOD OF 3 YEARS

規劃署  
 PLANNING  
 DEPARTMENT



申請地點界線只作識別用  
 APPLICATION SITE BOUNDARY  
 FOR IDENTIFICATION PURPOSE ONLY

本摘要圖於2020年2月25日擬備，  
 所根據的資料為於2018年10月16日  
 核准的分區計劃大綱圖編號 S/TM-LTTY/10  
 EXTRACT PLAN PREPARED ON 25.2.2020  
 BASED ON OUTLINE ZONING PLAN No.  
 S/TM-LTTY/10 APPROVED ON 16.10.2018

參考編號  
 REFERENCE No.  
 A/TM-LTTY/392

圖 PLAN  
 A-1

SCALE 1: 7 500 比例尺  
 米 100 0 100 200 300 米  
 METRES