




要覽圖 KEY PLAN

SCALE 1 : 50 000 比例尺

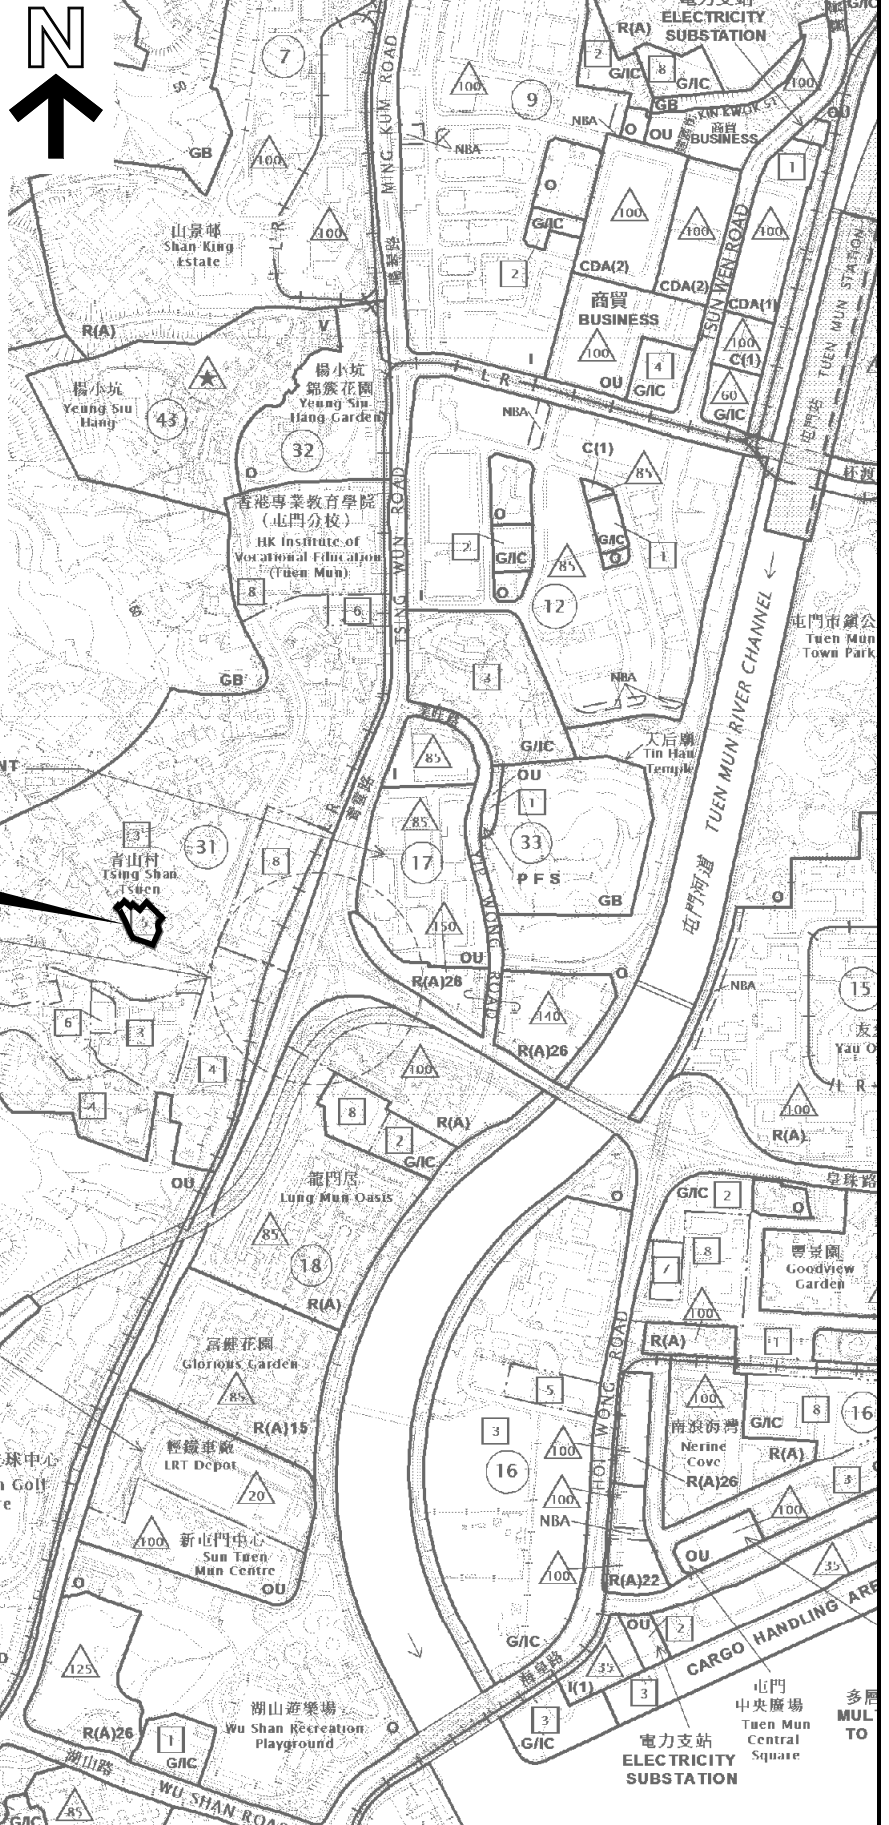

位置圖 LOCATION PLAN

擬議宗教機構包括靈灰安置所用途
 新界屯門楊青路25號思親公園
 PROPOSED RELIGIOUS INSTITUTION
 INCLUDING COLUMBARIUM USE
 FILIAL PARK, 25 YEUNG TSING ROAD,
 TUEN MUN, NEW TERRITORIES

SCALE 1 : 10 000 比例尺

米 200 0 200 400 米
 METRES

規劃署
 PLANNING
 DEPARTMENT



參考編號
 REFERENCE No.
 A/TM/527

圖 PLAN
 A-1

申請地點界線只作識別用
 APPLICATION SITE BOUNDARY
 FOR IDENTIFICATION PURPOSE ONLY

本摘要圖於2018年7月23日擬備，
 所根據的資料為於2017年11月3日
 展示的分區計劃大綱圖編號 S/TM/34
 EXTRACT PLAN PREPARED ON 23.7.2018
 BASED ON OUTLINE ZONING PLAN No.
 S/TM/34 EXHIBITED ON 3.11.2017