




要覽圖 KEY PLAN

SCALE 1 : 50 000 比例尺

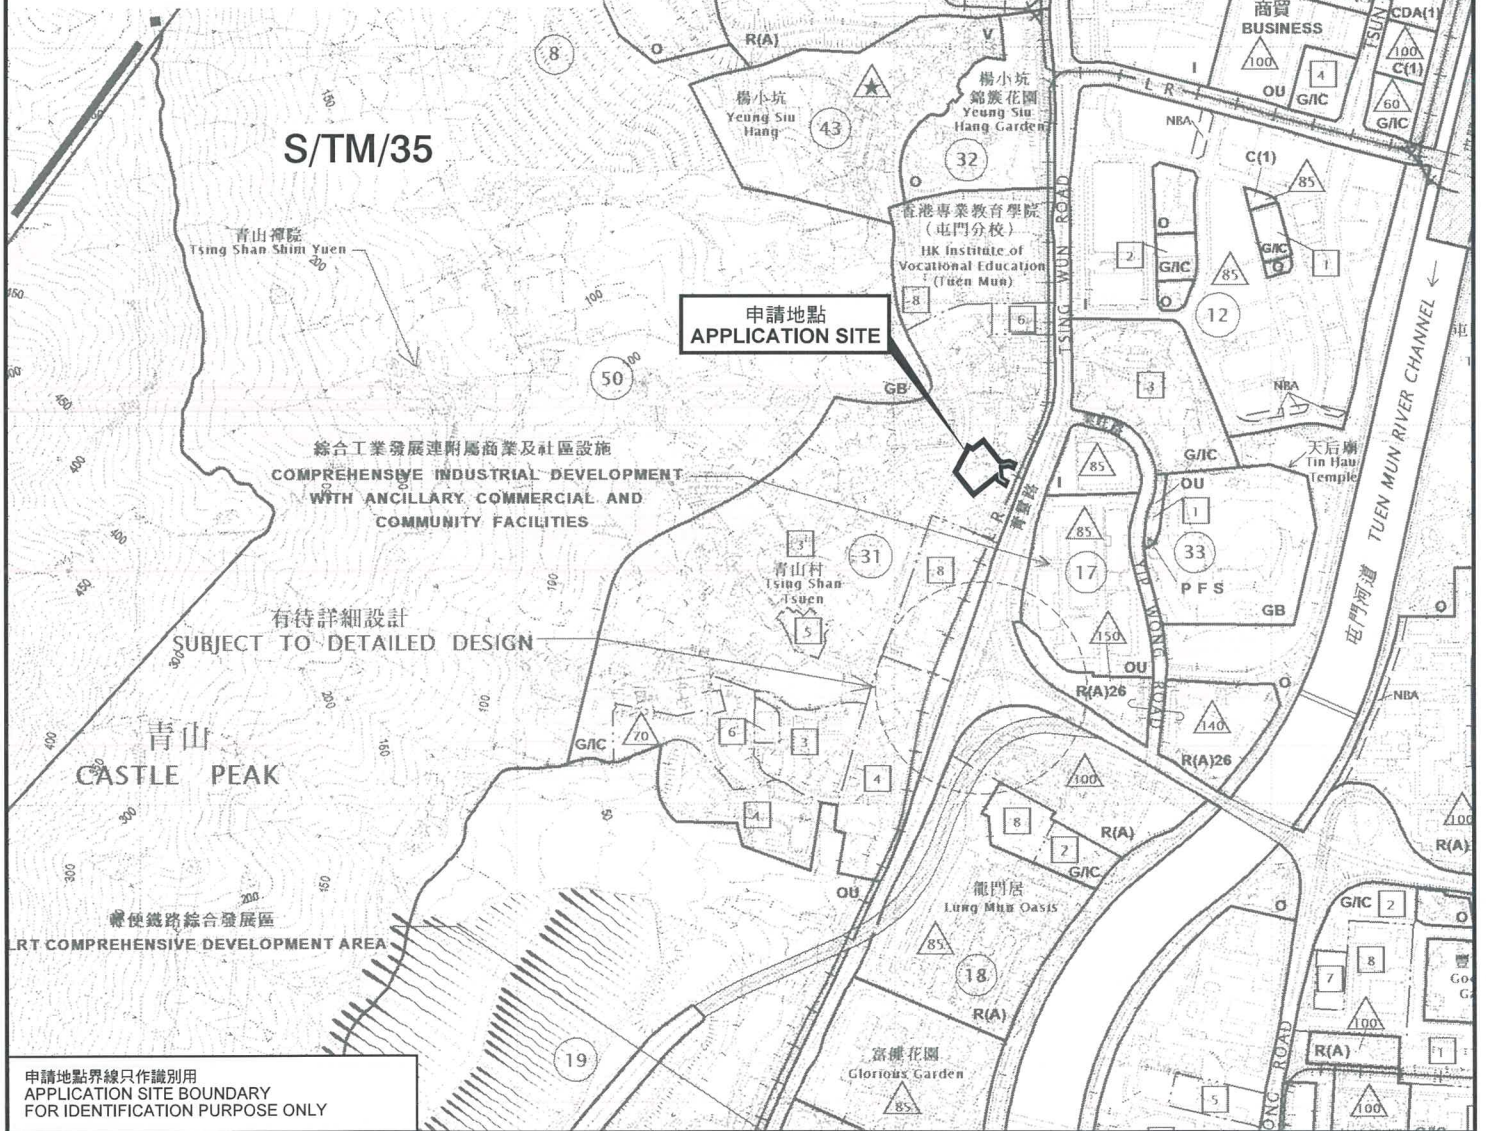


申請地點
APPLICATION SITE

位置圖 LOCATION PLAN

擬議靈灰安置所
新界屯門丈量約份第131約地段第813號餘段及
地段第814號餘段和毗連政府土地
PROPOSED COLUMBARIUM
LOTS 813 R.P. AND 814 R.P. IN D.D. 131 AND
ADJOINING GOVERNMENT LAND,
TUEN MUN, NEW TERRITORIES

SCALE 1 : 10 000 比例尺

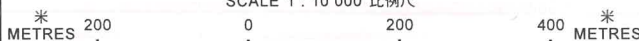

申請地點界線只作識別用
APPLICATION SITE BOUNDARY
FOR IDENTIFICATION PURPOSE ONLY

本摘要圖於2019年5月2日擬備，
所根據的資料為於2018年12月11日
核准的分區計劃大綱編號 S/TM/35
EXTRACT PLAN PREPARED ON 2.5.2019
BASED ON OUTLINE ZONING PLAN No.
S/TM/35 APPROVED ON 11.12.2018

規劃署
PLANNING
DEPARTMENT



參考編號
REFERENCE No.
A/TM/531

圖 PLAN
A-1