


要覽圖 KEY PLAN

SCALE 1 : 50 000 比例尺

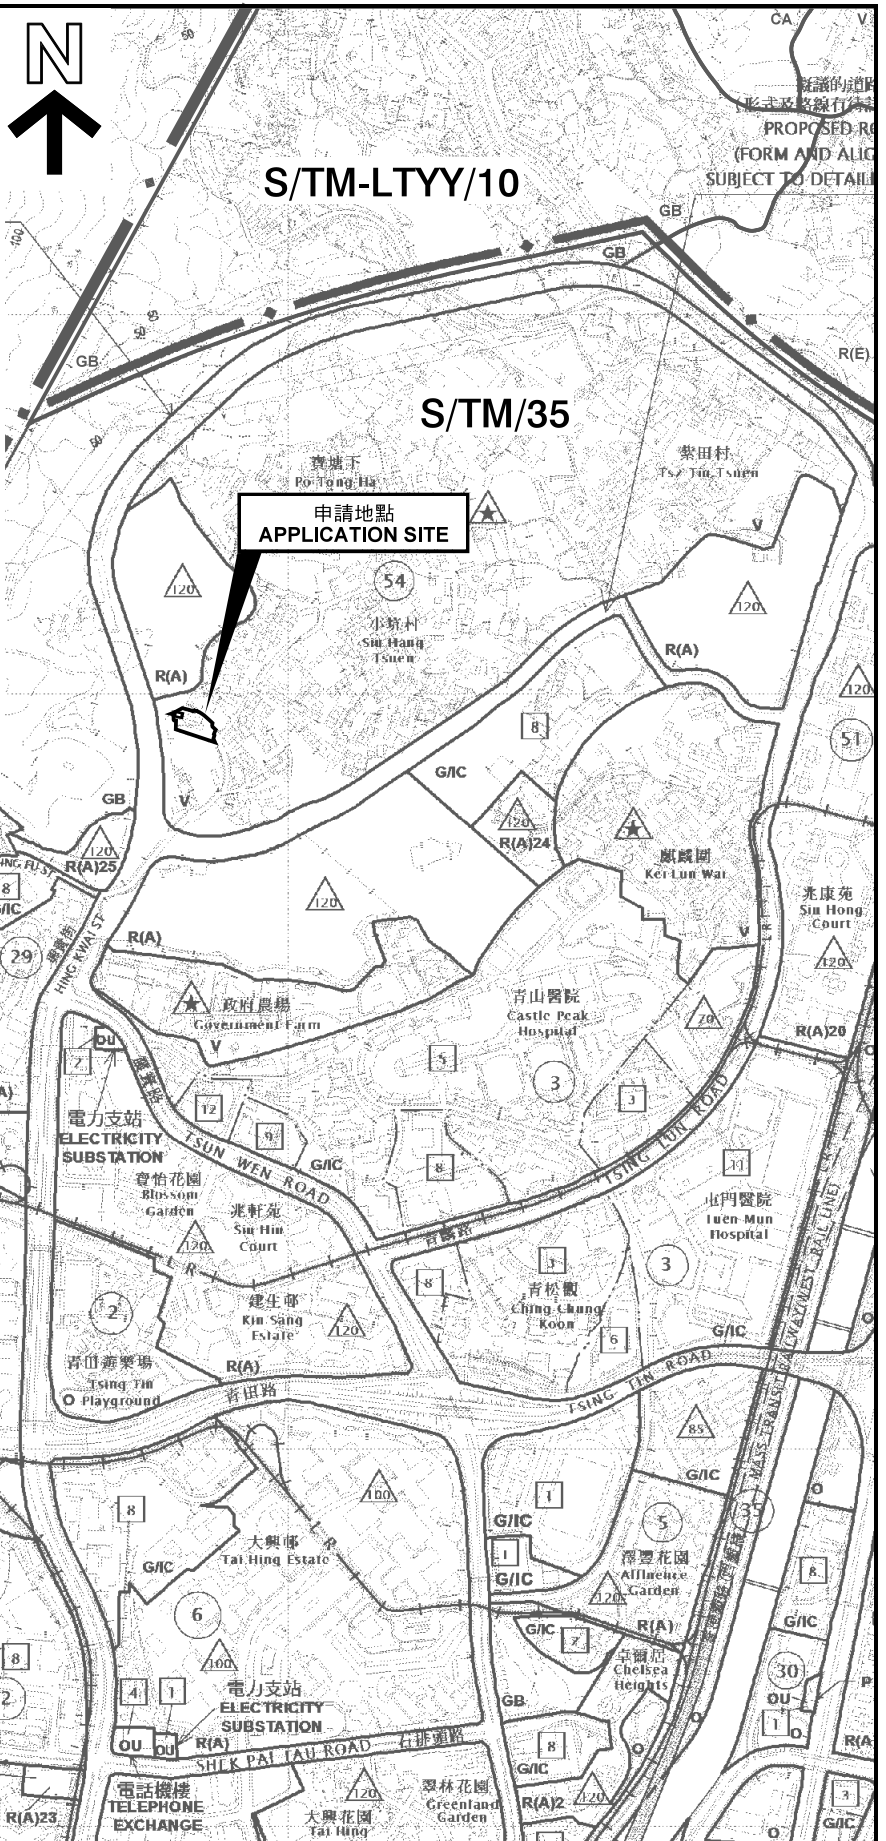

申請地點界線只作識別用
APPLICATION SITE BOUNDARY
FOR IDENTIFICATION PURPOSE ONLY

位置圖 LOCATION PLAN

宗教機構 (寺廟)
新界屯門小坑村丈量約份第132約
地段第1102號C分段、第1102號D分段、
第1102號餘段及第1103號餘段和毗連政府土地
RELIGIOUS INSTITUTION (TEMPLE)

LOTS 1102 S.C. 1102 S.D. 1102 RP AND 1103 RP IN D.D. 132 AND
ADJOINING GOVERNMENT LAND, SIU HANG TSUEN, TUEN MUN

SCALE 1 : 10 000 比例尺

米 200 0 200 400 米
METRES

規劃署
PLANNING
DEPARTMENT



參考編號
REFERENCE No.
A/TM/535

圖 PLAN
A-1