


**要覽圖 KEY PLAN**

SCALE 1 : 50 000 比例尺

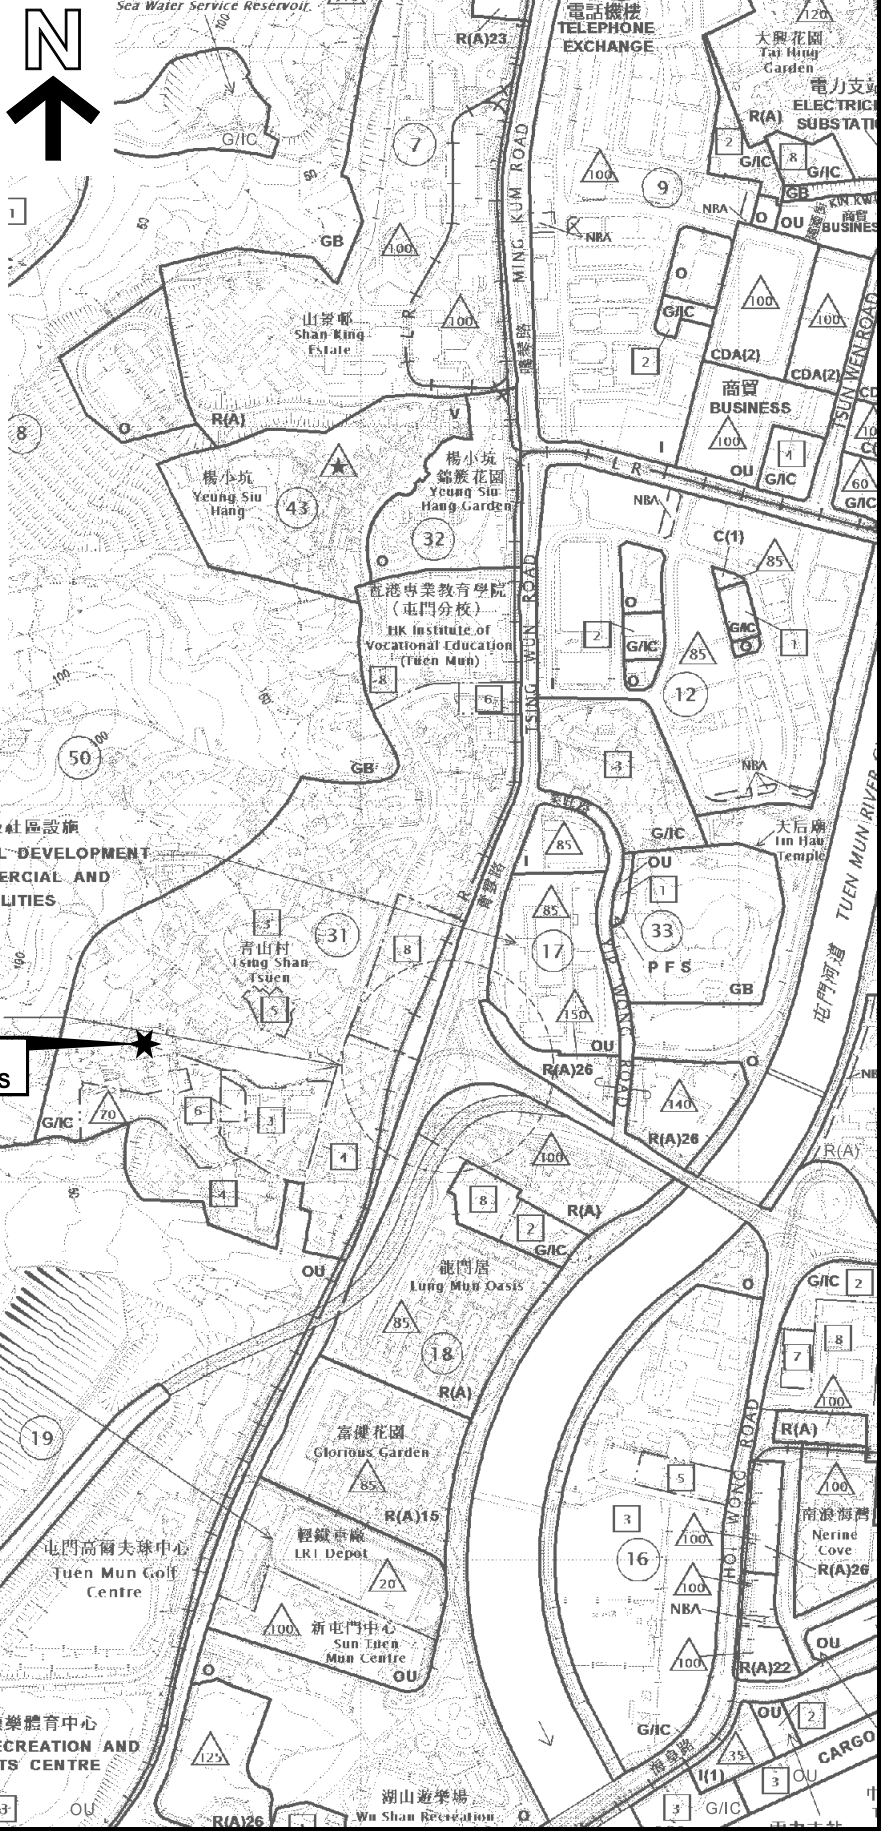

**S/TM/35**

綜合工業發展連附屬商業及社區設施  
**COMPREHENSIVE INDUSTRIAL DEVELOPMENT WITH ANCILLARY COMMERCIAL AND COMMUNITY FACILITIES**

有待詳細設計  
**SUBJECT TO DETAILED DESIGN**

申請處所  
**APPLICATION PREMISES**


青山  
**CASTLE PEAK**

輕便鐵路綜合發展區  
**LRT COMPREHENSIVE DEVELOPMENT AREA**

申請處所界線只作識別用  
**APPLICATION PREMISES BOUNDARY FOR IDENTIFICATION PURPOSE ONLY**

**位置圖 LOCATION PLAN**

擬議靈灰安置所  
 屯門青山村丈量約份第131約地段第1197號(部份)  
**PROPOSED COLUMBARIUM**  
 蓮池淨苑內大黑天殿地下  
 G/F OF TAI HAK TIN TEMPLE WITHIN LIN CHI CHING YUEN,  
 LOT 1197 (PART) IN D.D.131, TSING SHAN TSUEN, TUEN MUN  
 SCALE 1 : 10 000 比例尺

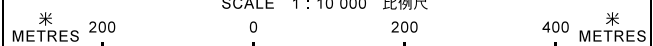

規劃署  
**PLANNING DEPARTMENT**



參考編號  
**REFERENCE No. A/TM/541**

圖 PLAN  
**A-1**

本摘要圖於2019年7月30日擬備，  
 所根據的資料為於2018年12月11日  
 核准的分區計劃大綱圖編號 S/TM/35  
**EXTRACT PLAN PREPARED ON 30.7.2019**  
**BASED ON OUTLINE ZONING PLAN No. S/TM/35 APPROVED ON 11.12.2018**