


要覽圖 KEY PLAN


SCALE 1 : 50 000 比例尺

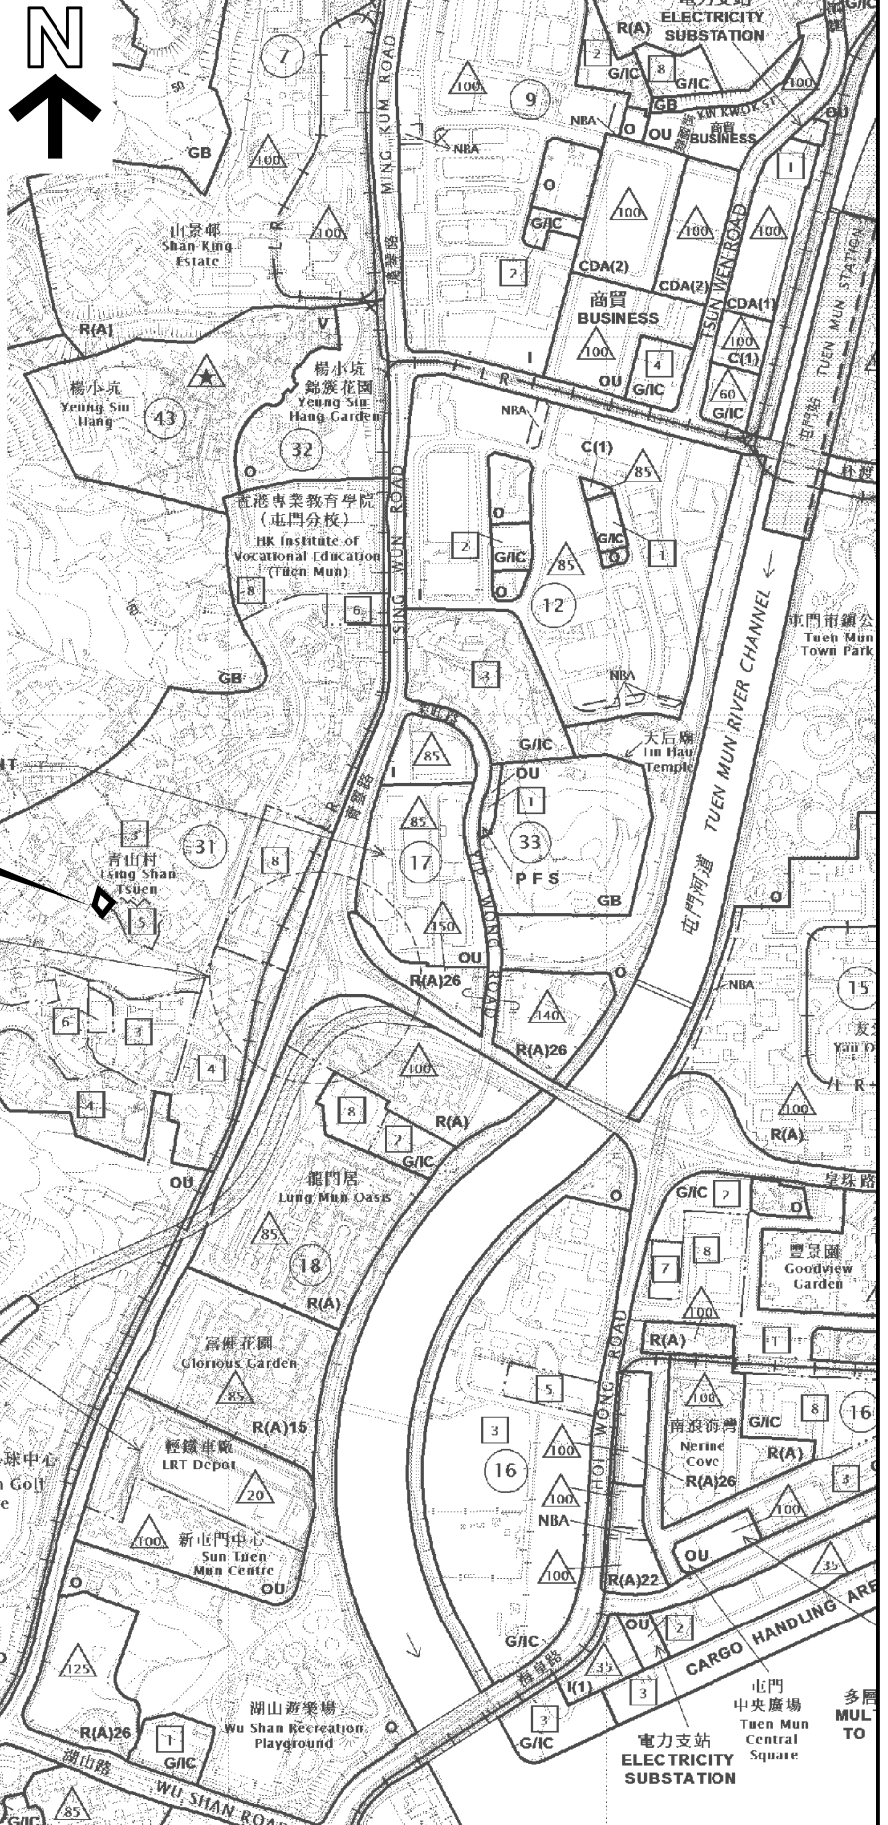

位置圖 LOCATION PLAN

擬議靈灰安置所  
 新界屯門青山村184號C  
 PROPOSED COLUMBARIUM  
 NO. 184 C TSING SHAN TSUEN,  
 TUEN MUN, NEW TERRITORIES

SCALE 1 : 10 000 比例尺

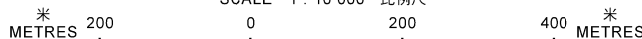

規劃署  
 PLANNING  
 DEPARTMENT



參考編號  
 REFERENCE No.  
 A/TM/545

圖 PLAN  
 A-1

申請地點界線只作識別用  
 APPLICATION SITE BOUNDARY  
 FOR IDENTIFICATION PURPOSE ONLY

本摘要圖於2020年2月20日擬備，  
 所根據的資料為於2018年12月11日  
 核准的分區計劃大綱圖編號 S/TM/35  
 EXTRACT PLAN PREPARED ON 20.2.2020  
 BASED ON OUTLINE ZONING PLAN No.  
 S/TM/35 APPROVED ON 11.12.2018