




要覽圖 KEY PLAN

SCALE 1 : 50 000 比例尺



后海灣
(深圳灣)
DEEP BAY
(SHENZHEN WAN)

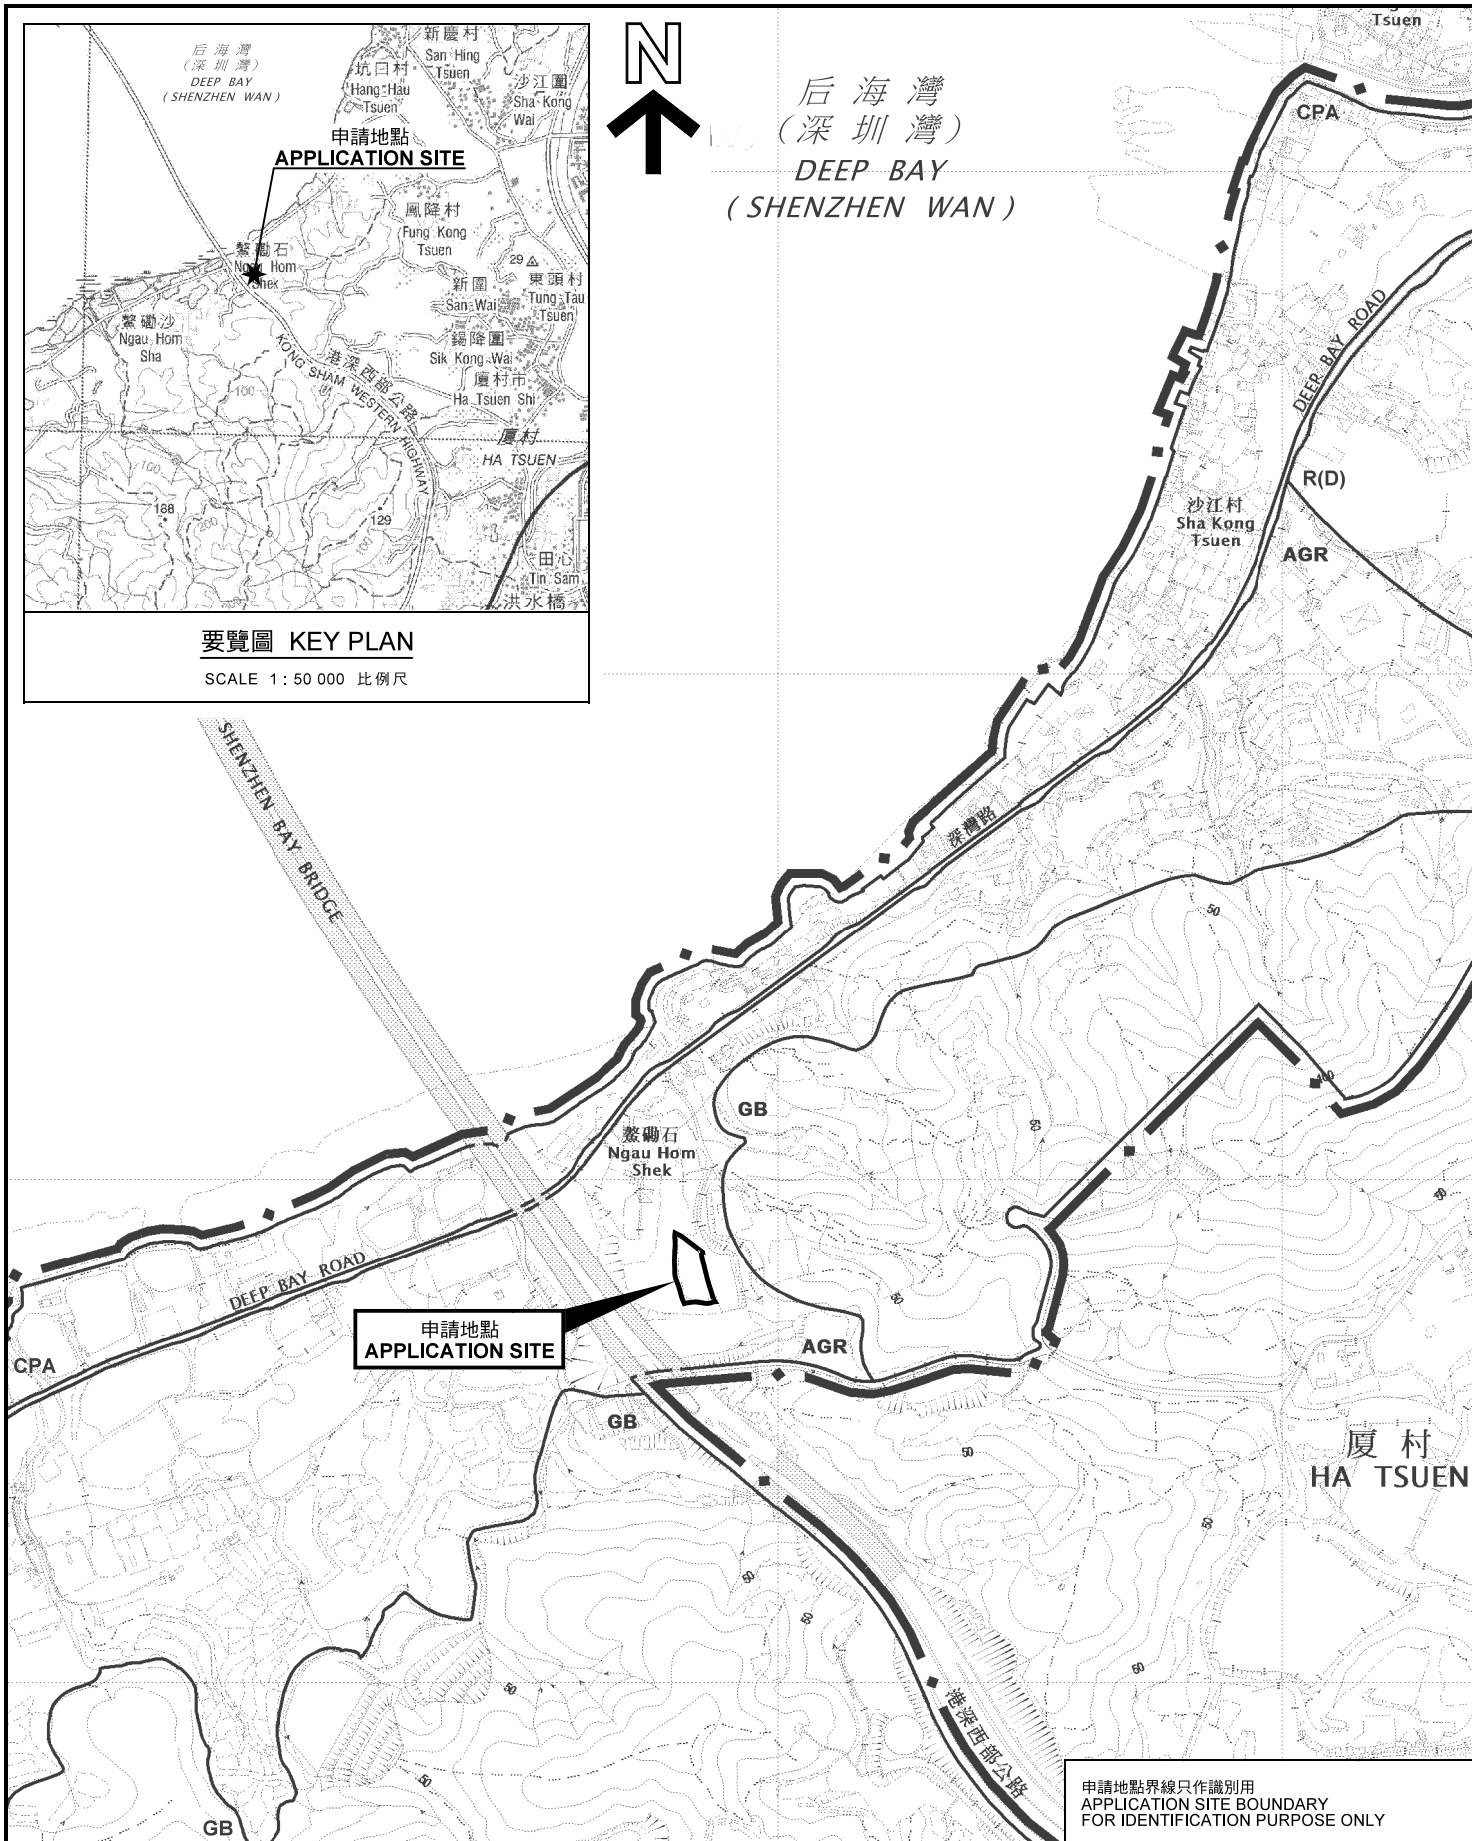

申請地點界線只作識別用
APPLICATION SITE BOUNDARY
FOR IDENTIFICATION PURPOSE ONLY

位置圖 LOCATION PLAN

擬議臨時露天存放建築材料(為期3年)

元朗流浮山上白泥村丈量約份第128約地段第347號A分段及第347號餘段
PROPOSED TEMPORARY OPEN STORAGE OF
CONSTRUCTION MATERIAL FOR A PERIOD OF 3 YEARS
LOTS 347 S.A AND 347 RP IN D.D.128,
SHEUNG PAK NAI TSUEN, LAU FAU SHAN, YUEN LONG

SCALE 1 : 7 500 比例尺

米 100 0 100 200 300 米
METRES

本摘要圖於2018年4月3日擬備，
所根據的資料為於2017年5月26日
展示的分區計劃大綱圖編號 S/YL-HTF/11
EXTRACT PLAN PREPARED ON 3.4.2018
BASED ON OUTLINE ZONING PLAN No.
S/YL-HTF/11 EXHIBITED ON 26.5.2017

規劃署
PLANNING
DEPARTMENT



參考編號
REFERENCE No.
A/YL-HTF/1088

圖 PLAN
A-1