





申請地點
APPLICATION SITE

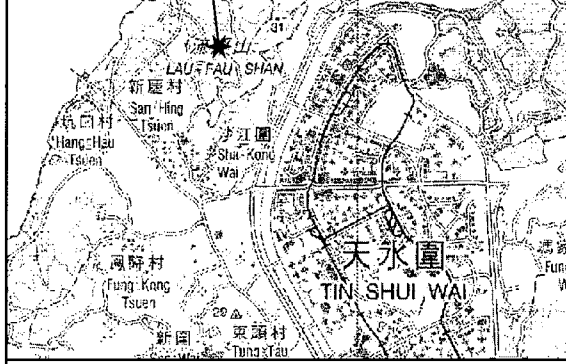

要覽圖 KEY PLAN

SCALE 1 : 50 000 比例尺

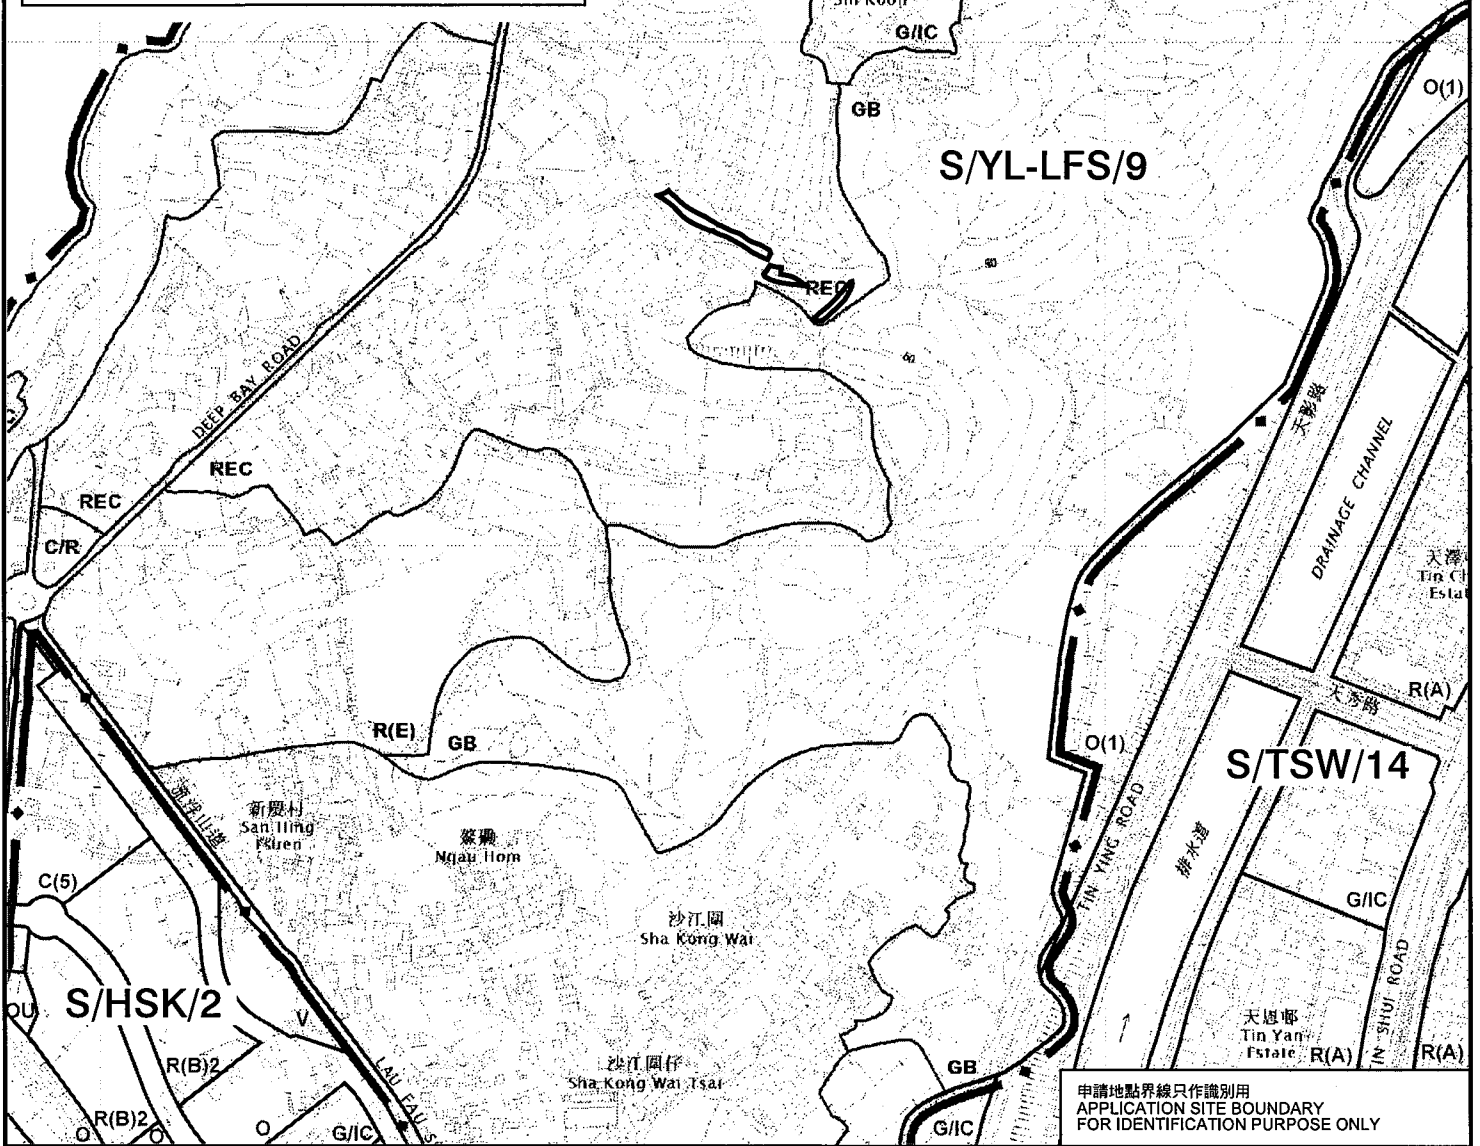


申請地點界線只作識別用
APPLICATION SITE BOUNDARY
FOR IDENTIFICATION PURPOSE ONLY

位置圖 LOCATION PLAN

擬議臨時停車場及露天存放(泥頭車及環保斗車)(為期3年)
新界元朗流浮山丈量約份第129約地段第1796號、第1798號、
第1802號、第1803號、第1804號、第1805號及第1806號
PROPOSED TEMPORARY VEHICLE PARK AND OPEN STORAGE
(DUMP TRUCK AND SKIP TRUCK) FOR A PERIOD OF 3 YEARS
LOTS 1796, 1798, 1802, 1803, 1804, 1805 AND 1806 IN D.D. 129,
LAU FAU SHAN, YUEN LONG, NEW TERRITORIES

SCALE 1 : 7 500 比例尺

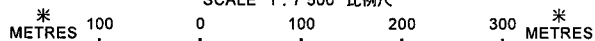

本摘要圖於2019年12月2日擬備，
所根據的資料為於2018年10月16日
核准的分區計劃大綱圖編號 S/YL-LFS/9
EXTRACT PLAN PREPARED ON 2.12.2019
BASED ON OUTLINE ZONING PLAN No.
S/YL-LFS/9 APPROVED ON 16.10.2018

規劃署
PLANNING
DEPARTMENT



參考編號
REFERENCE No.
A/YL-LFS/351

圖 PLAN
A-1