


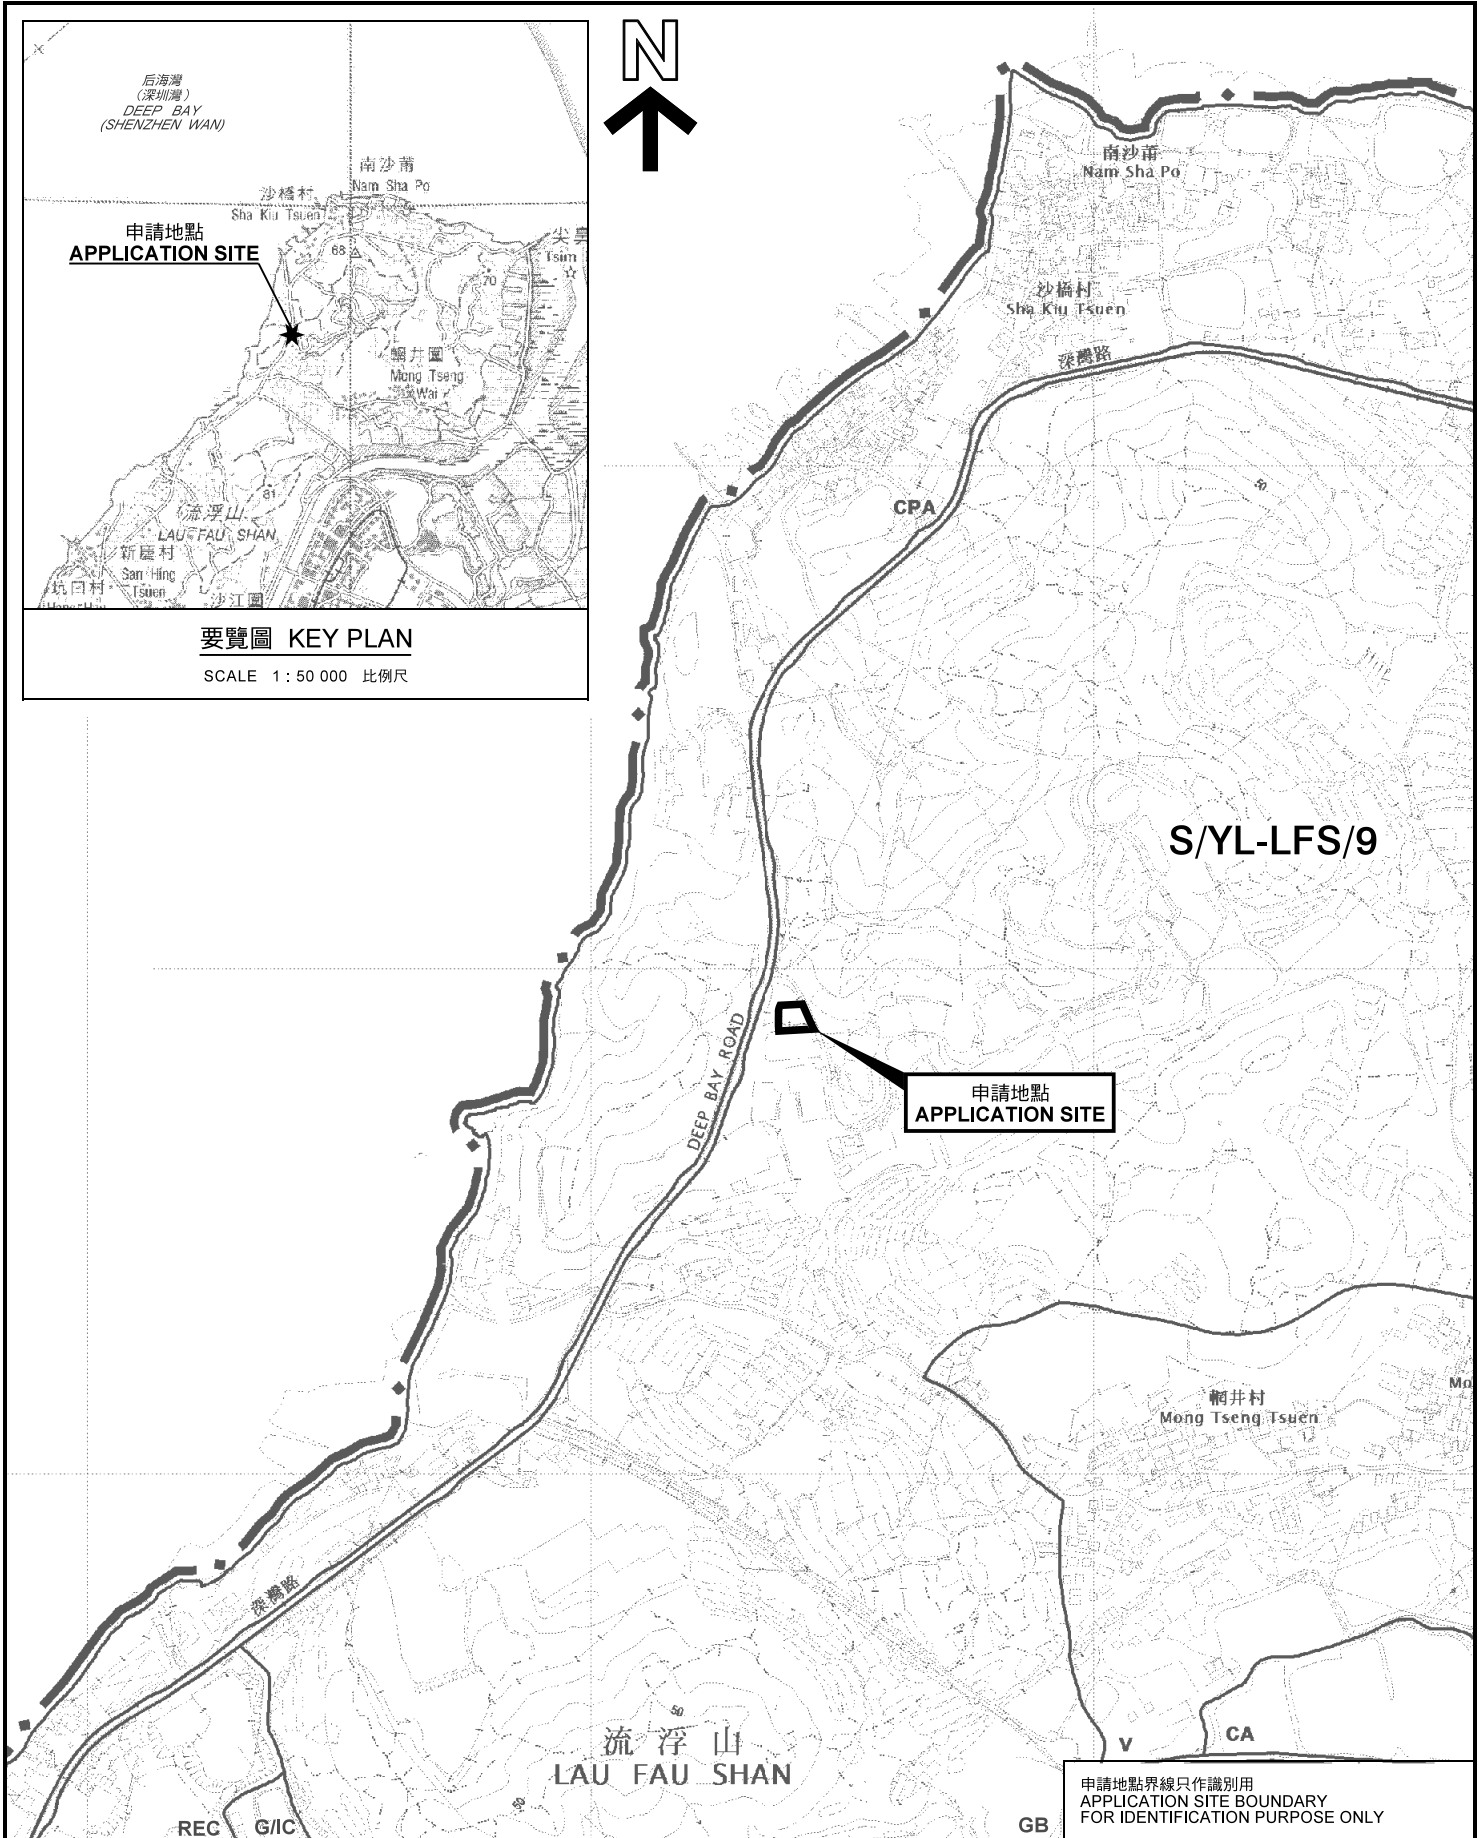

申請地點
APPLICATION SITE

要覽圖 KEY PLAN

SCALE 1 : 50 000 比例尺



S/YL-LFS/9

申請地點
APPLICATION SITE


流浮山
LAU FAU SHAN

申請地點界線只作識別用
APPLICATION SITE BOUNDARY
FOR IDENTIFICATION PURPOSE ONLY

位置圖 LOCATION PLAN

擬議臨時公用事業設施裝置(太陽能板)(為期3年)及填土
新界元朗流浮山丈量約份第129地段第586號
PROPOSED TEMPORARY PUBLIC UTILITY
INSTALLATION (SOLAR PANEL) FOR
A PERIOD OF 3 YEARS AND LAND FILLING
LOT 586 IN D.D. 129, LAU FAU SHAN,
YUEN LONG, NEW TERRITORIES

SCALE 1 : 7 500 比例尺

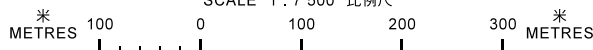

本摘要圖於2020年5月18日擬備，
所根據的資料為於2018年10月16日
核准的分區計劃大綱圖編號 S/YL-LFS/9
EXTRACT PLAN PREPARED ON 18.5.2020
BASED ON OUTLINE ZONING PLAN No.
S/YL-LFS/9 APPROVED ON 16.10.2018

規劃署
PLANNING
DEPARTMENT



參考編號
REFERENCE No.
A/YL-LFS/355

圖 PLAN
A-1