


要覽圖 KEY PLAN

SCALE 1: 50 000 比例尺

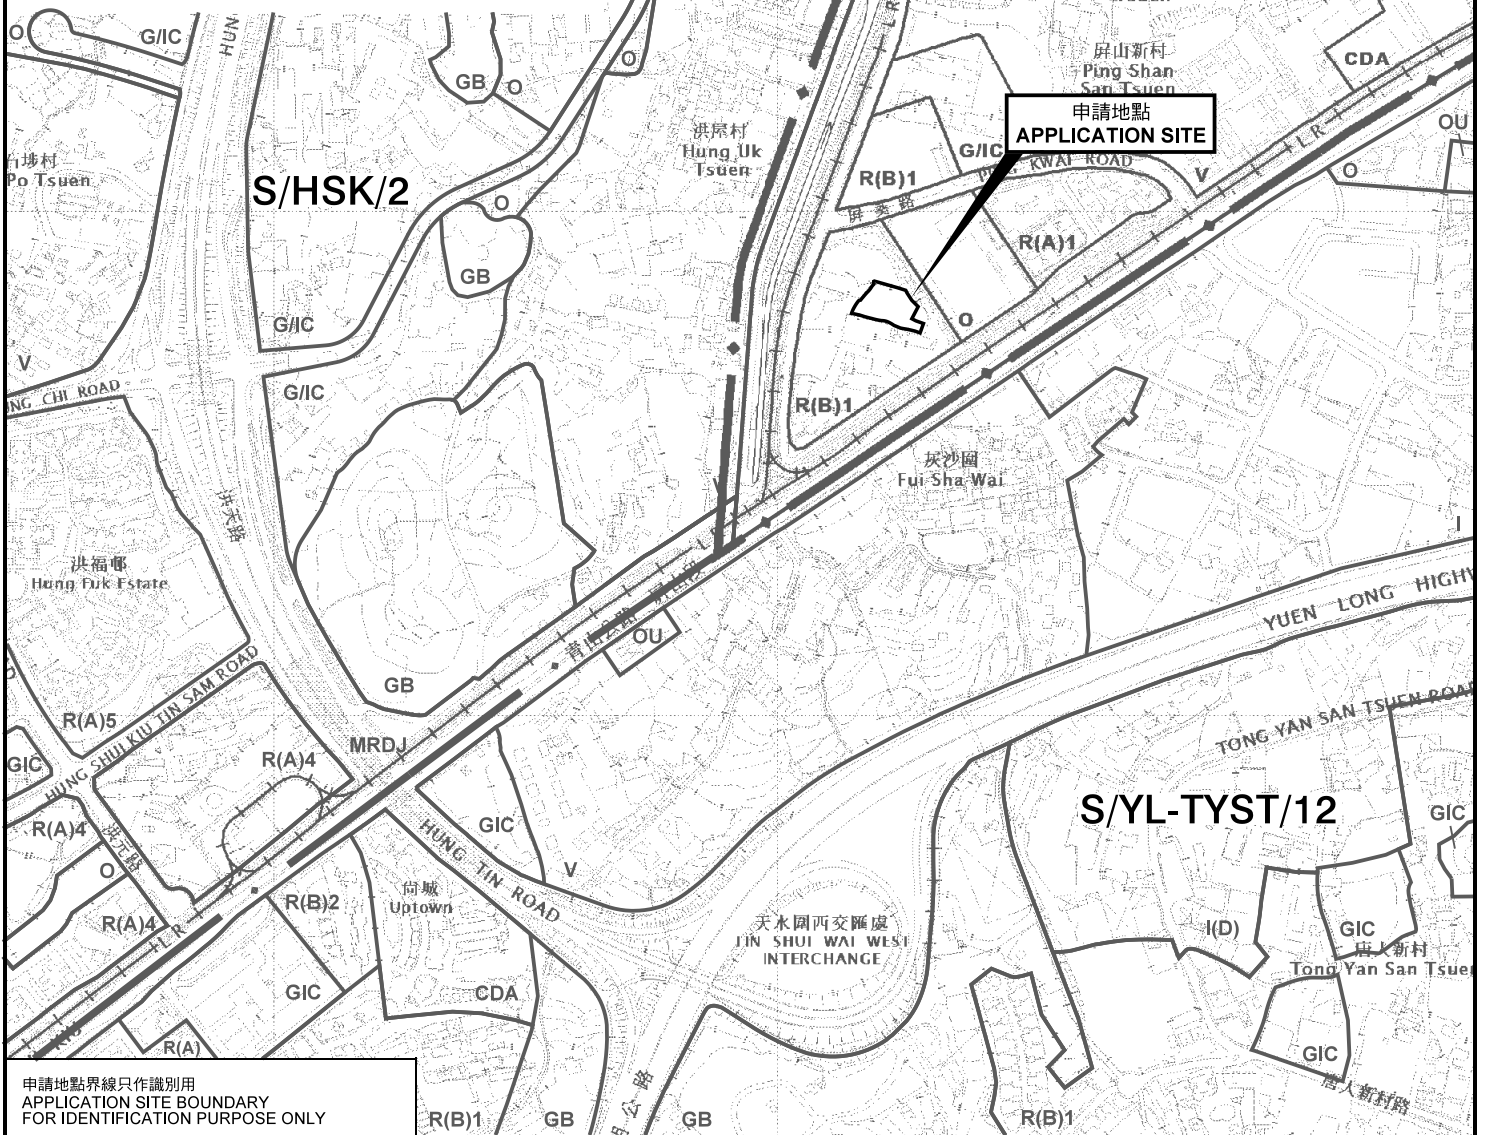

位置圖 LOCATION PLAN

本摘要圖於2019年2月15日擬備，  
所根據的資料為於2018年10月16日  
核准的分區計劃大綱圖編號 S/YL-PS/18  
EXTRACT PLAN PREPARED ON 15.2.2019  
BASED ON OUTLINE ZONING PLAN No.  
S/YL-PS/18 APPROVED ON 16.10.2018

擬議臨時公眾停車場（私家車及輕型貨車）（為期3年）  
新界元朗屏山屏柏里丈量約份第121約地段第113號  
B分段餘段（部分）、第114號（部分）及第115號餘段（部分）  
PROPOSED TEMPORARY PUBLIC VEHICLE PARK  
(PRIVATE CARS AND LIGHT GOODS VEHICLES)  
FOR A PERIOD OF 3 YEARS  
LOTS 113 S.B RP (PART), 114 (PART) AND 115 RP (PART) IN D.D. 121,  
PING PAK LANE, PING SHAN, YUEN LONG, NEW TERRITORIES  
SCALE 1: 7 500 比例尺

米 100 0 100 200 300 米  
METRES

規劃署  
PLANNING  
DEPARTMENT



參考編號  
REFERENCE No.  
A/YL-PS/580

圖 PLAN  
A-1