


Floor Plan

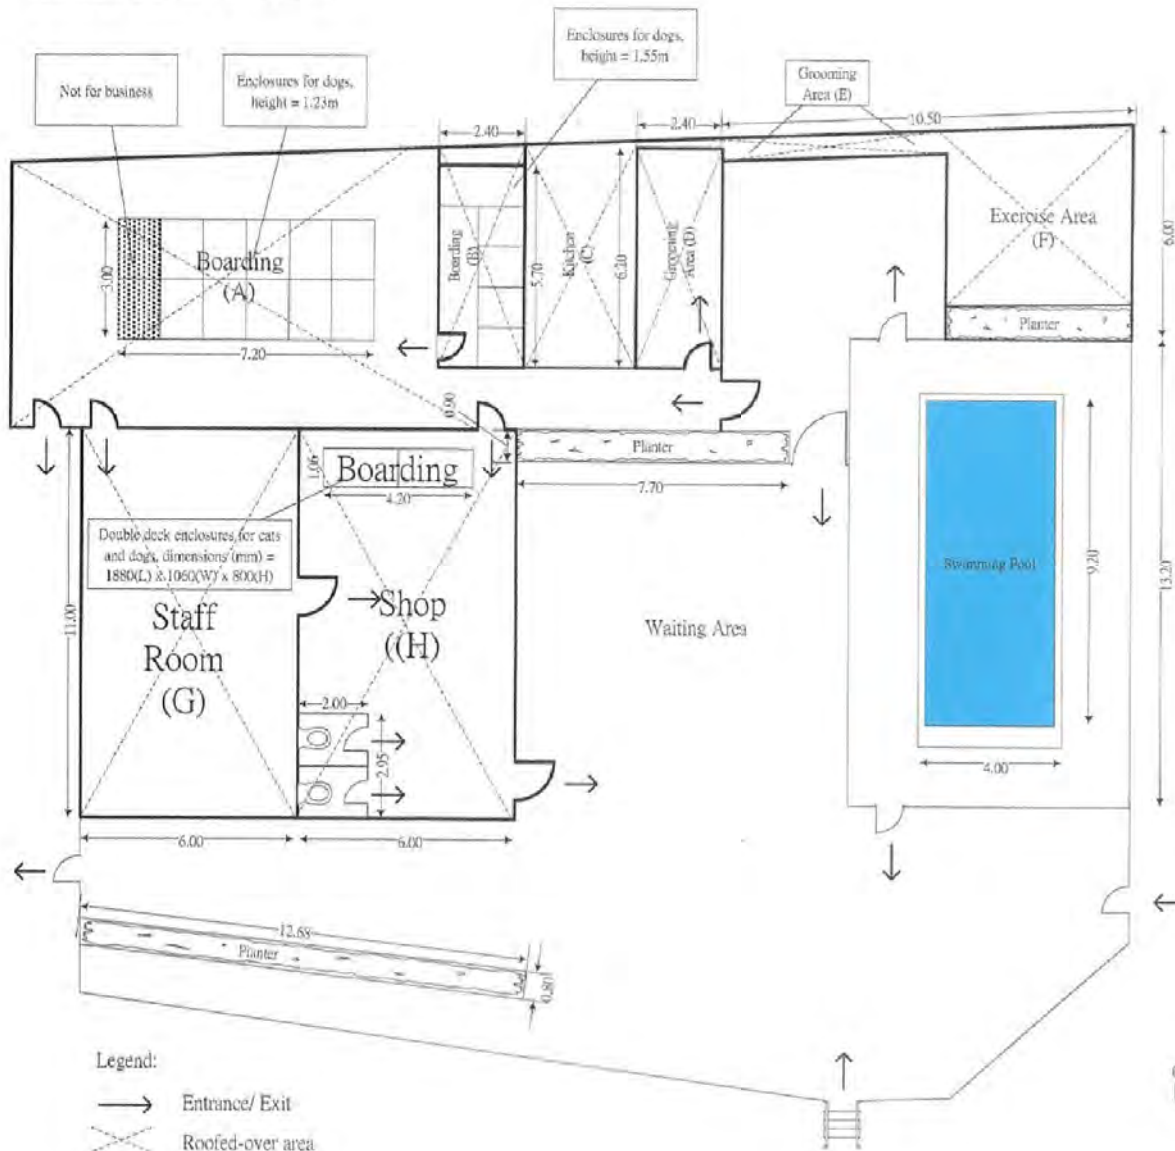

Structure no.	Usage	Area (sqm)	Height (m)	No. of Storey
A	Boarding	58.20	3	1
B	Boarding	13.80	3	1
C	Kitchen	18.45	3	1
D	Grooming Area	14.88	3	1
E	Grooming Area	1.20	3	1
F	Exercise Area	30.68	3	1
G	Staff Room	66.00	3	1
H	Shop	66.00	3	1
Total Gross Floor & Covered Land Area:		269.21		

附註：A、B、C、D、G、H 是同一個結構
E、F 是一個結構



Legend:

- Entrance/Exit
- ⊗ Roofed-over area



參考編號 REFERENCE No. A/YL-PS/588	繪圖 DRAWING A-2
-----------------------------------	-------------------

(摘錄自申請人於29. 4. 2019呈交的申請書)
(Extract from Applicant's
Submission Dated 29.4.2019)

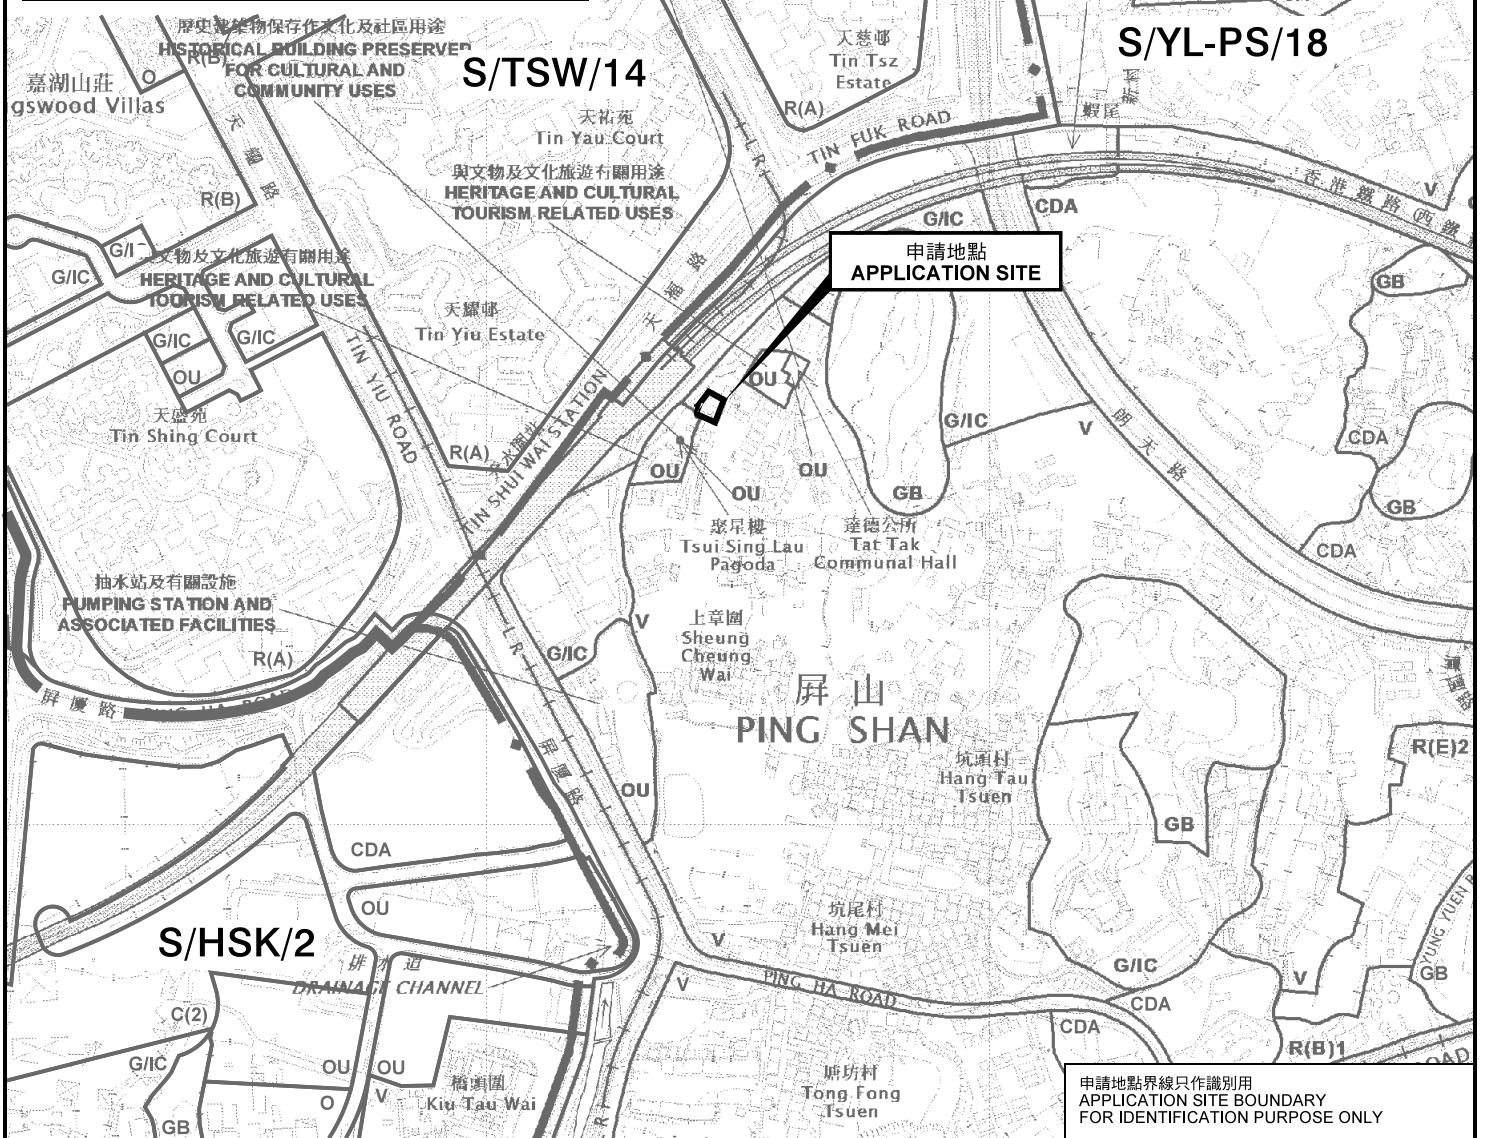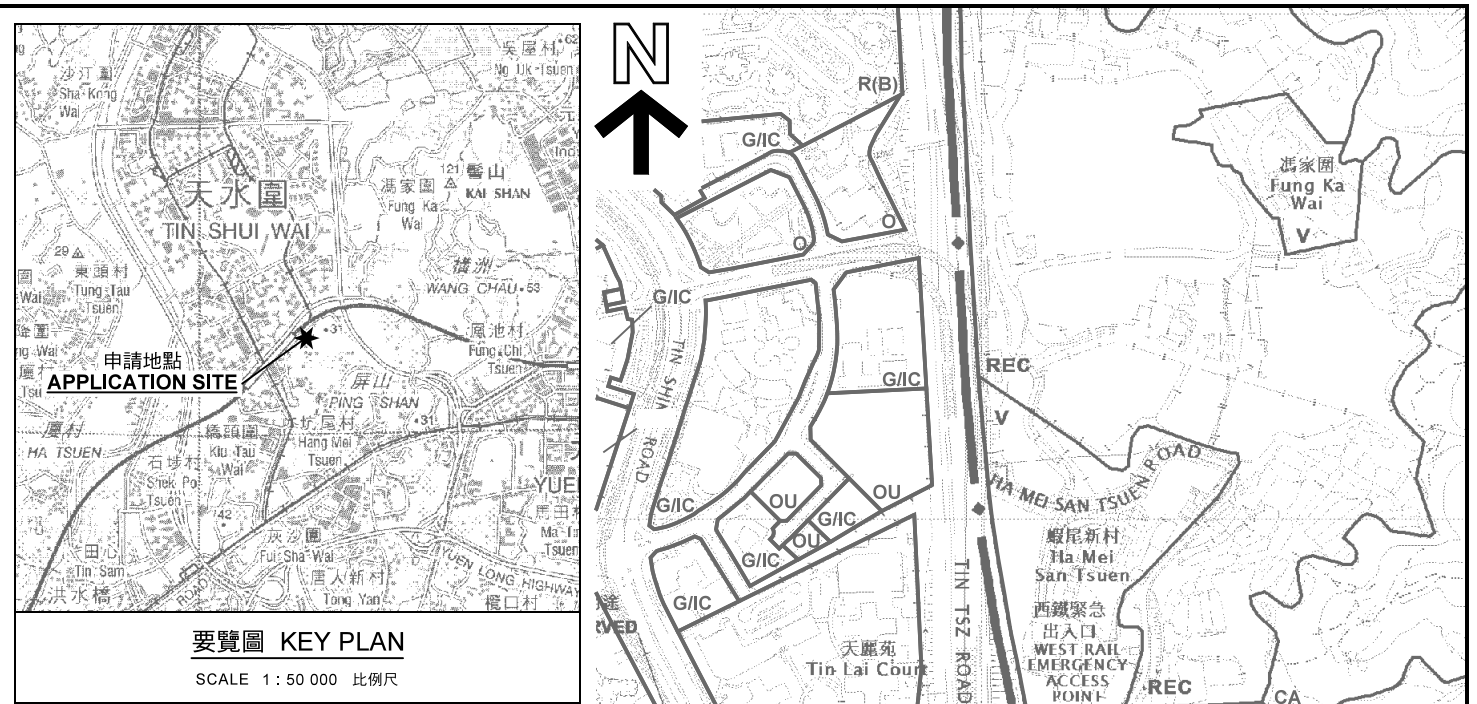

申請地點界線只作識別用
APPLICATION SITE BOUNDARY
FOR IDENTIFICATION PURPOSE ONLY

本摘要圖於2019年5月14日擬備，
所根據的資料為於2018年10月16日
核准的分區計劃大綱圖編號 S/YL-PS/18
EXTRACT PLAN PREPARED ON 14.5.2019
BASED ON OUTLINE ZONING PLAN No.
S/YL-PS/18 APPROVED ON 16.10.2018

位置圖 LOCATION PLAN
臨時動物寄養所、犬隻康樂中心、商店及服務行業(售賣寵物用品)(為期3年)
新界元朗屏山上璋圍丈量約份第122約地段第377號(部分)、
第383號(部分)及第384號(部分)和毗連政府土地
TEMPORARY ANIMAL BOARDING ESTABLISHMENT,
DOG RECREATION CENTRE, SHOP AND SERVICES
(PET SUPPLIES RETAIL SHOP) FOR A PERIOD OF 3 YEARS
LOTS 377 (PART), 383 (PART) AND 384 (PART) IN D.D. 122
AND ADJOINING GOVERNMENT LAND, SHEUNG CHEUNG WAI,
PING SHAN, YUEN LONG, NEW TERRITORIES
SCALE 1: 7 500 比例尺


米 100 0 100 200 300 米
METRES

規劃署
PLANNING
DEPARTMENT



參考編號
REFERENCE No.
A/YL-PS/588

圖 PLAN
A-1

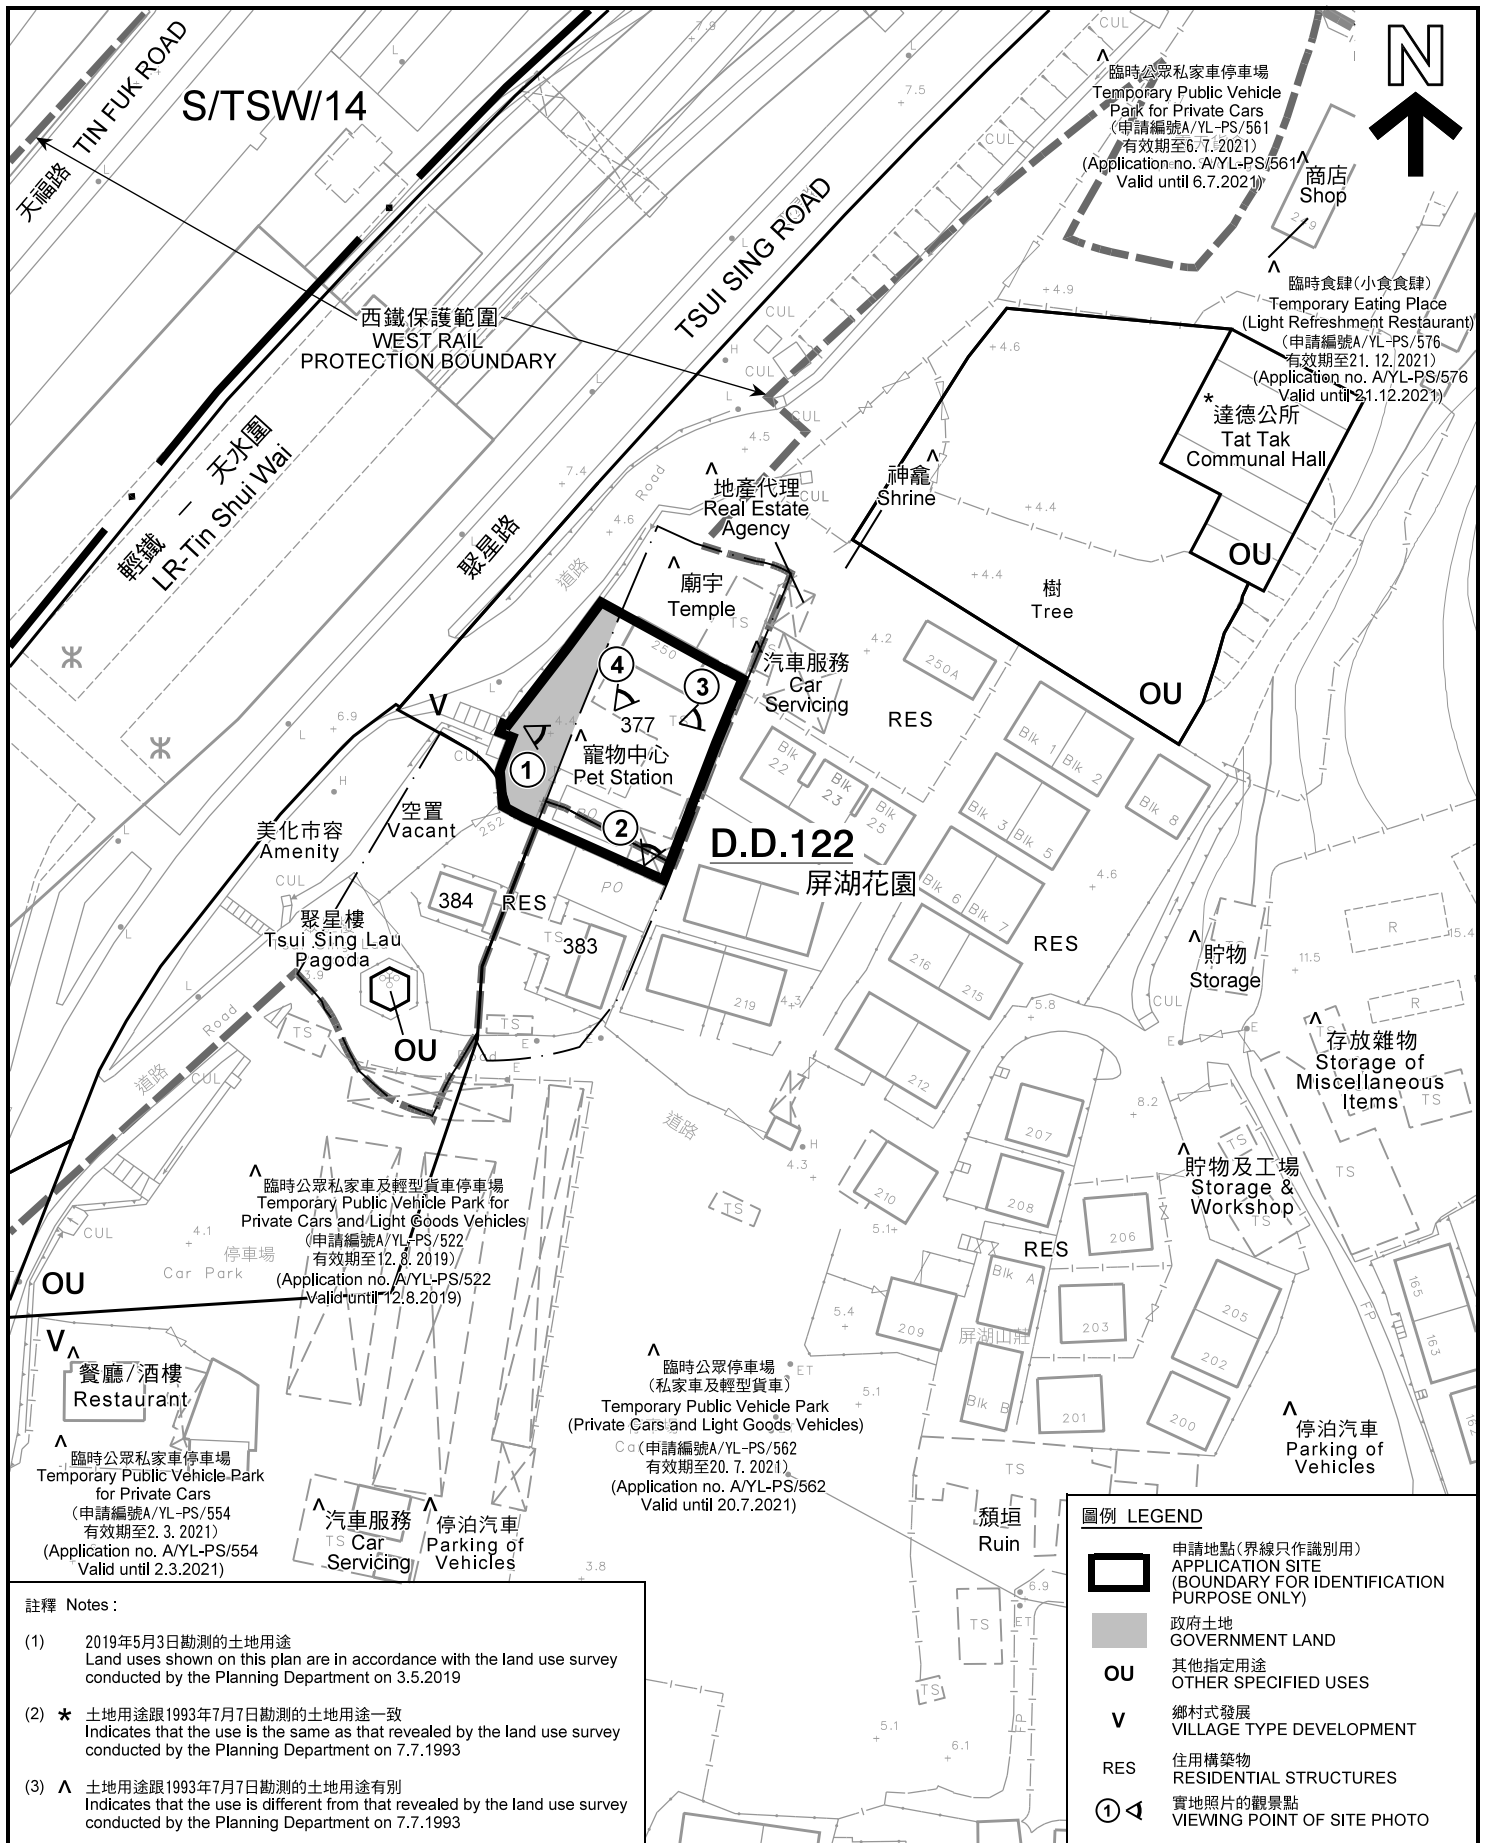


註釋 Notes:

- (1) 2019年5月3日勘測的土地用途
Land uses shown on this plan are in accordance with the land use survey conducted by the Planning Department on 3.5.2019
- (2) * 土地用途跟1993年7月7日勘測的土地用途一致
Indicates that the use is the same as that revealed by the land use survey conducted by the Planning Department on 7.7.1993
- (3) ^ 土地用途跟1993年7月7日勘測的土地用途有別
Indicates that the use is different from that revealed by the land use survey conducted by the Planning Department on 7.7.1993

平面圖 SITE PLAN

臨時動物寄養所、犬隻康樂中心、商店及服務行業(售賣寵物用品)(為期3年)
新界元朗屏山上環圍丈量約份第122約地段第377號(部分)、
第383號(部分)及第384號(部分)和毗連政府土地
TEMPORARY ANIMAL BOARDING ESTABLISHMENT,
DOG RECREATION CENTRE, SHOP AND SERVICES
(PET SUPPLIES RETAIL SHOP) FOR A PERIOD OF 3 YEARS
LOTS 377 (PART), 383 (PART) AND 384 (PART) IN D.D. 122
AND ADJOINING GOVERNMENT LAND, SHEUNG CHEUNG WAI,
PING SHAN, YUEN LONG, NEW TERRITORIES
SCALE 1 : 1 000 比例尺

本摘要圖於2019年5月16日擬備, 所根據的資料為測量圖編號6-NW-8A 和 6-NW-8B
EXTRACT PLAN PREPARED ON 16.5.2019
BASED ON SURVEY SHEETS No. 6-NW-8A AND 6-NW-8B

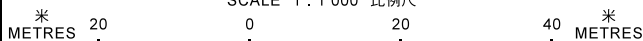

圖例 LEGEND

- 申請地點(界線只作識別用)
APPLICATION SITE (BOUNDARY FOR IDENTIFICATION PURPOSE ONLY)
- 政府土地
GOVERNMENT LAND
- OU** 其他指定用途
OTHER SPECIFIED USES
- V** 鄉村式發展
VILLAGE TYPE DEVELOPMENT
- RES** 住用構築物
RESIDENTIAL STRUCTURES
- 實地照片的觀景點
VIEWING POINT OF SITE PHOTO

規劃署
PLANNING
DEPARTMENT



參考編號
REFERENCE No.
A/YL-PS/588

圖 PLAN
A-2



圖例 LEGEND



申請地點(界線只作識別用)
APPLICATION SITE
(BOUNDARY FOR IDENTIFICATION
PURPOSE ONLY)

本摘要圖於2019年5月14日擬備，所根據的資料為地政總署於2018年1月3日拍得的航攝照片編號 E032755C
EXTRACT PLAN PREPARED ON 14.5.2019
BASED ON AERIAL PHOTO No.
E032755C TAKEN ON 3.1.2018
BY LANDS DEPARTMENT

航攝照片 AERIAL PHOTO

臨時動物寄養所、犬隻康樂中心、商店及服務行業(售賣寵物用品)(為期3年)
新界元朗屏山上瑋園丈量約份第122約地段第377號(部分)、
第383號(部分)及第384號(部分)和毗連政府土地
TEMPORARY ANIMAL BOARDING ESTABLISHMENT,
DOG RECREATION CENTRE, SHOP AND SERVICES
(PET SUPPLIES RETAIL SHOP) FOR A PERIOD OF 3 YEARS
LOTS 377 (PART), 383 (PART) AND 384 (PART) IN D.D. 122
AND ADJOINING GOVERNMENT LAND, SHEUNG CHEUNG WAI,
PING SHAN, YUEN LONG, NEW TERRITORIES

規劃署
PLANNING
DEPARTMENT



參考編號
REFERENCE No.
AYL-PS/588

圖 PLAN
A-3



申請地點
APPLICATION SITE



申請地點
APPLICATION SITE

本圖於2019年5月9日擬備，所根據的資料為攝於2019年5月3日的實地照片
PLAN PREPARED ON 9.5.2019
BASED ON SITE PHOTOS
TAKEN ON 3.5.2019

實地照片 SITE PHOTO

臨時動物寄養所、犬隻康樂中心、商店及服務行業(售賣寵物用品)(為期3年)
新界元朗屏山上璋圍丈量約份第122約地段第377號(部分)、
第383號(部分)及第384號(部分)和毗連政府土地
TEMPORARY ANIMAL BOARDING ESTABLISHMENT,
DOG RECREATION CENTRE, SHOP AND SERVICES
(PET SUPPLIES RETAIL SHOP) FOR A PERIOD OF 3 YEARS
LOTS 377 (PART), 383 (PART) AND 384 (PART) IN D.D. 122
AND ADJOINING GOVERNMENT LAND, SHEUNG CHEUNG WAI,
PING SHAN, YUEN LONG, NEW TERRITORIES

規劃署
PLANNING
DEPARTMENT



參考編號
REFERENCE No.
AYL-PS/588

圖 PLAN
A-4a



申請地點
APPLICATION SITE



申請地點
APPLICATION SITE

本圖於2019年5月9日擬備，所根據的資料為攝於2019年5月3日的實地照片
PLAN PREPARED ON 9.5.2019
BASED ON SITE PHOTOS
TAKEN ON 3.5.2019

實地照片 SITE PHOTO

臨時動物寄養所、犬隻康樂中心、商店及服務行業(售賣寵物用品)(為期3年)
新界元朗屏山上瑋圍丈量約份第122約地段第377號(部分)、
第383號(部分)及第384號(部分)和毗連政府土地
TEMPORARY ANIMAL BOARDING ESTABLISHMENT,
DOG RECREATION CENTRE, SHOP AND SERVICES
(PET SUPPLIES RETAIL SHOP) FOR A PERIOD OF 3 YEARS
LOTS 377 (PART), 383 (PART) AND 384 (PART) IN D.D. 122
AND ADJOINING GOVERNMENT LAND, SHEUNG CHEUNG WAI,
PING SHAN, YUEN LONG, NEW TERRITORIES

規劃署
**PLANNING
DEPARTMENT**



參考編號
REFERENCE No.
A/YL-PS/588

圖 PLAN
A-4b