


表格申請的範圍

(摘錄自申請人於 12. 6. 2018 呈交的申請書)
 (Extract from Applicant's
 Submission of 12.6.2018)

參考編號 REFERENCE No. A/YL-TT/433	繪圖 DRAWING A-1
--------------------------------------	-------------------

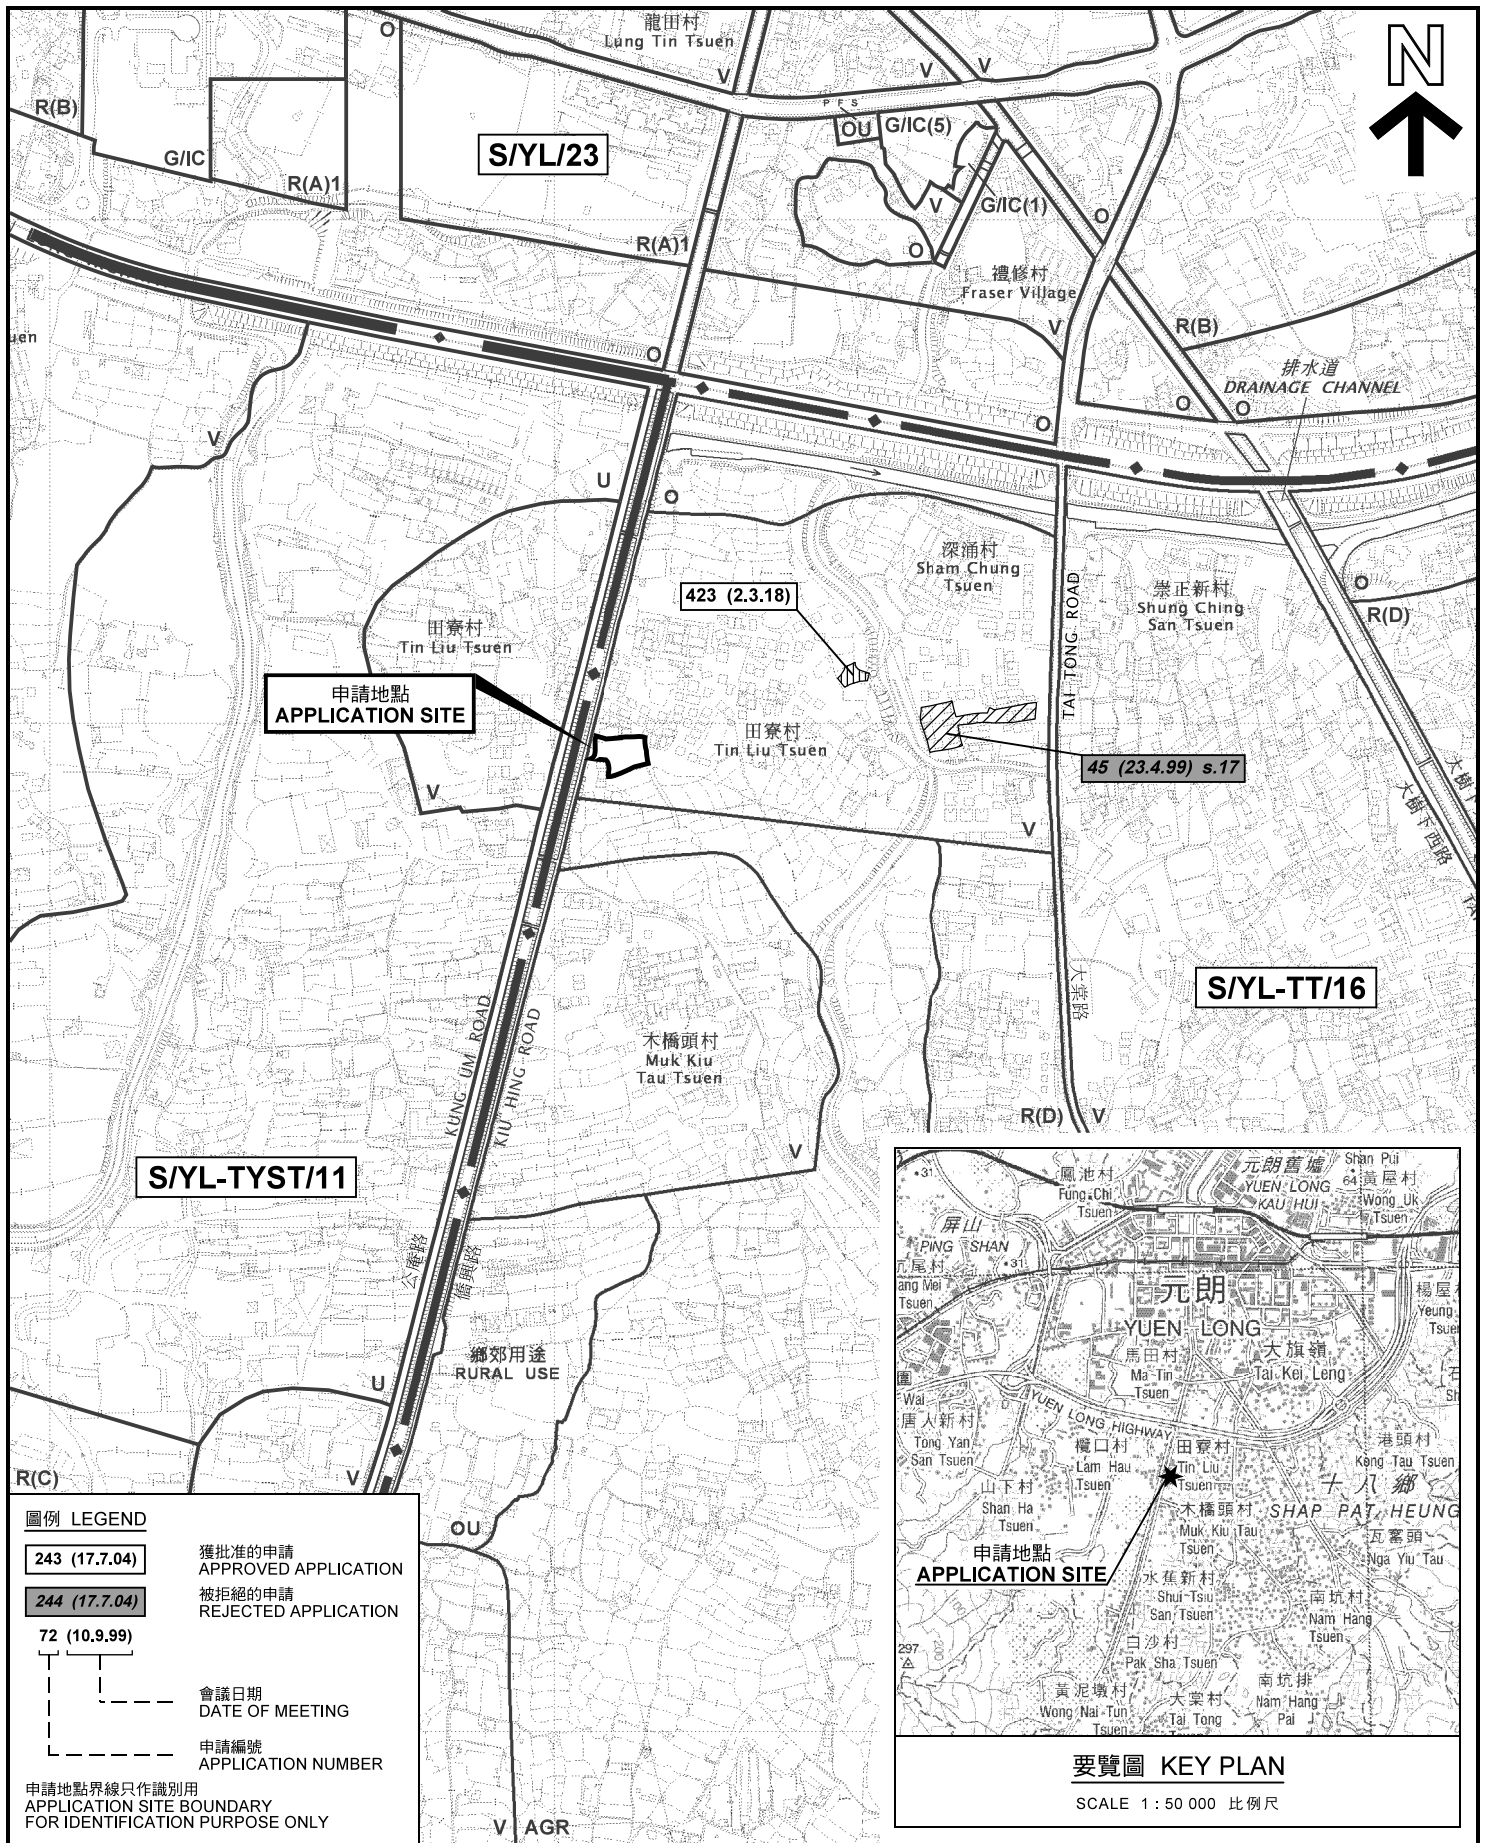

圖例 LEGEND

243 (17.7.04)	獲批准的申請 APPROVED APPLICATION
244 (17.7.04)	被拒絕的申請 REJECTED APPLICATION
72 (10.9.99)	
--- (Dashed line)	會議日期 DATE OF MEETING
--- (Dashed line)	申請編號 APPLICATION NUMBER

申請地點界線只作識別用
APPLICATION SITE BOUNDARY
FOR IDENTIFICATION PURPOSE ONLY



本摘要圖於2018年7月12日擬備，
所根據的資料為於2012年3月13日
核准的分區計劃大綱圖編號 S/YL-TT/16
EXTRACT PLAN PREPARED ON 12.7.2018
BASED ON OUTLINE ZONING PLAN No.
S/YL-TT/16 APPROVED ON 13.3.2012

位置圖及同類申請 LOCATION PLAN WITH SIMILAR APPLICATIONS

臨時私家車停車場及私人屋苑臨時更亭（為期3年）
元朗僑興路入建花園第二期
（丈量約份第120約地段第3049號及第3050號）
TEMPORARY PRIVATE CAR VEHICLE PARK AND
TEMPORARY PRIVATE RESIDENTIAL ESTATE GUARD HOUSE
FOR A PERIOD OF 3 YEARS
IN KEEN GARDEN PHASE II, KIU HING ROAD,
YUEN LONG (LOTS 3049 AND 3050 IN D.D.120)
SCALE 1 : 7 500 比例尺


米 100 0 100 200 300 米
METRES

**規劃署
PLANNING
DEPARTMENT**



參考編號
REFERENCE No.
A/YL-TT/433

**圖 PLAN
A-1**

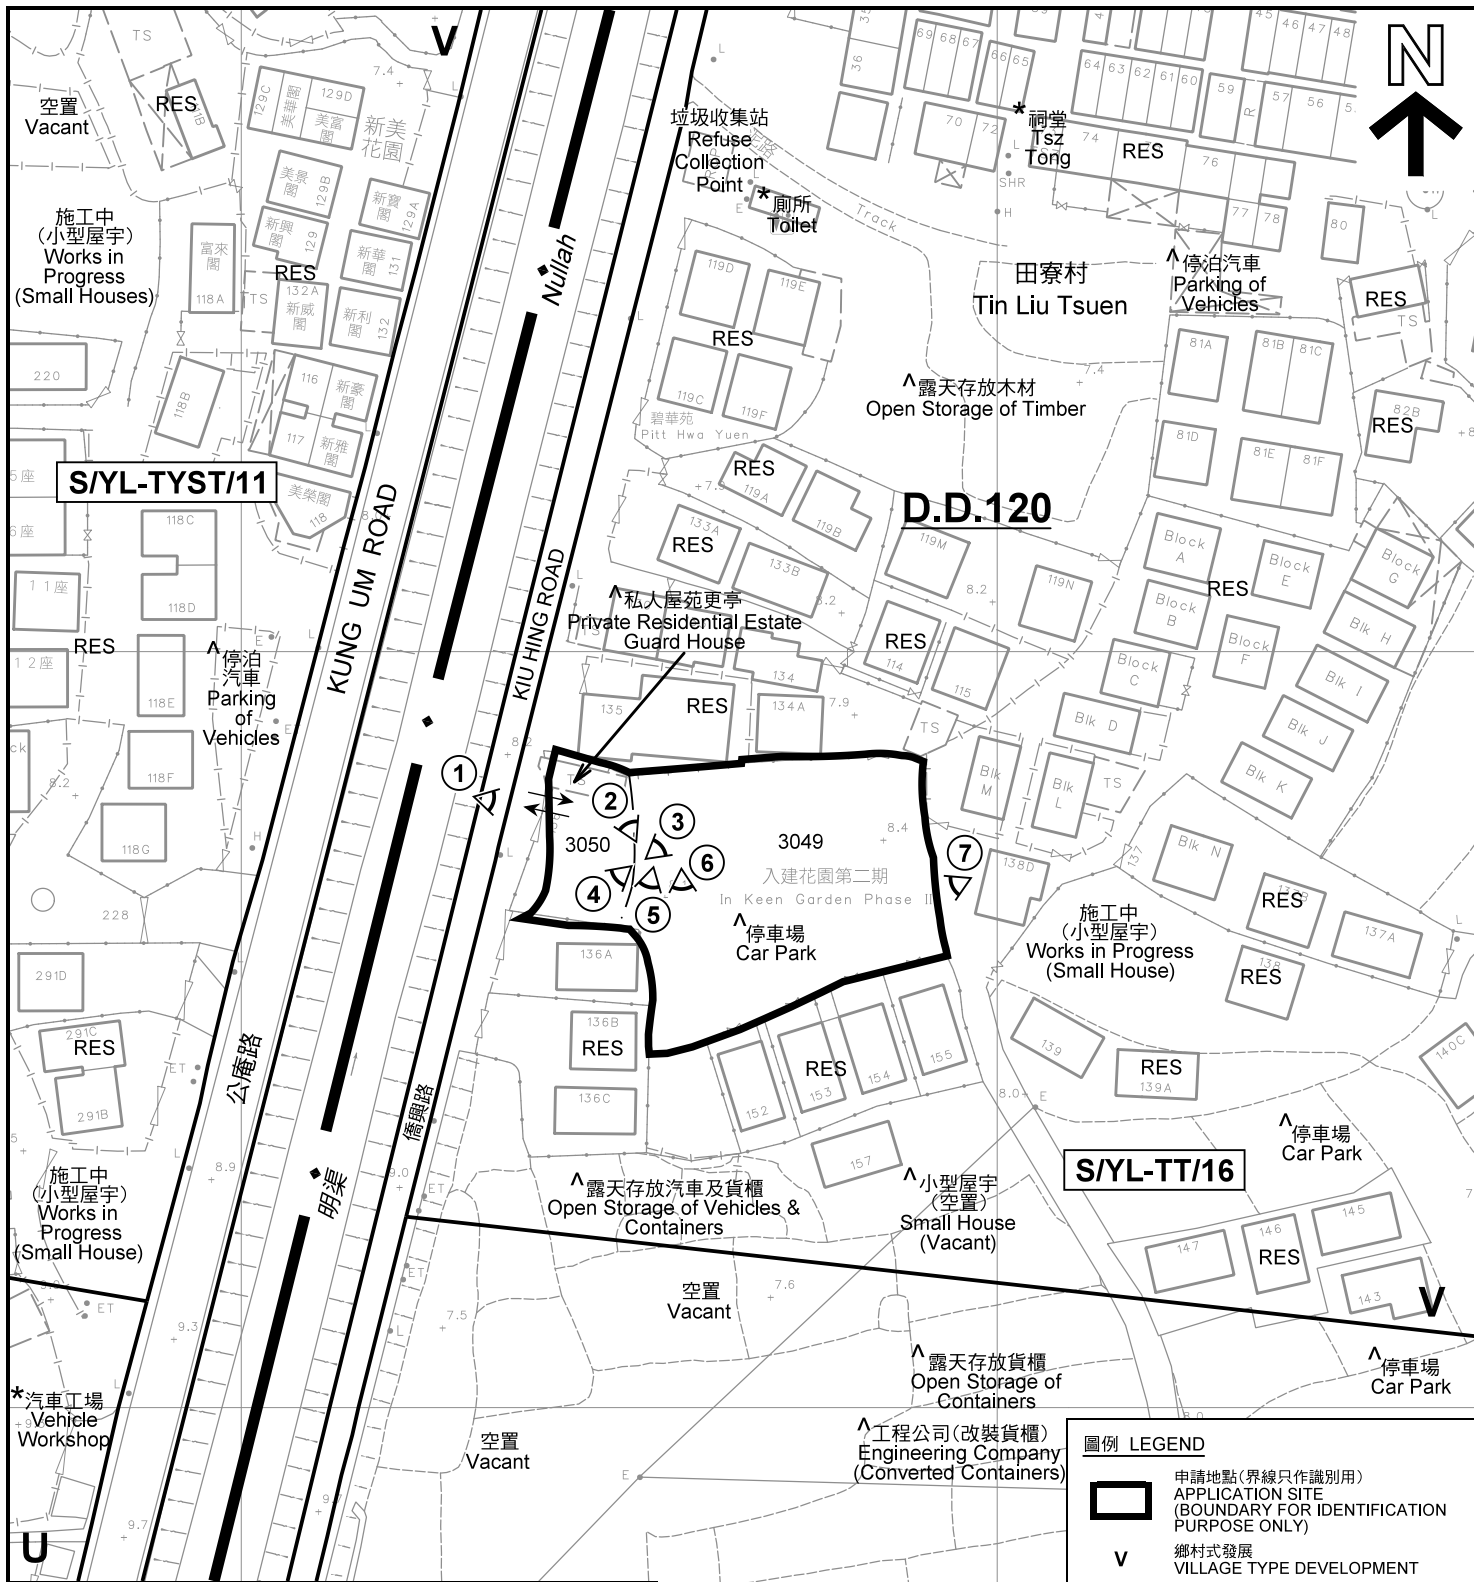

註釋 Notes:

- (1) 2018年6月28日勘測的土地用途
Land uses shown on this plan are in accordance with the land use survey conducted by the Planning Department on 28.6.2018
- (2) * 土地用途跟1991年11月勘測的土地用途一致
Indicates that the use is the same as that revealed by the land use survey conducted by the Planning Department in Nov 1991
- (3) ^ 土地用途跟1991年11月勘測的土地用途有別
Indicates that the use is different from that revealed by the land use survey conducted by the Planning Department in Nov 1991

本摘要圖於2018年7月23日擬備，所根據的資料為測量圖編號 6-NW-14D 及 6-NW-19B
EXTRACT PLAN PREPARED ON 23.7.2018
BASED ON SURVEY SHEETS No. 6-NW-14D & 6-NW-19B

平面圖 SITE PLAN

臨時私家車停車場及私人屋苑臨時更亭 (為期3年)
元朗橋輿路入建花園第二期
(丈量約份第120約地段第3049號及第3050號)
TEMPORARY PRIVATE CAR VEHICLE PARK AND
TEMPORARY PRIVATE RESIDENTIAL ESTATE GUARD HOUSE
FOR A PERIOD OF 3 YEARS
IN KEEN GARDEN PHASE II, KIU HING ROAD,
YUEN LONG (LOTS 3049 AND 3050 IN D.D.120)

SCALE 1 : 1 000 比例尺

米 20 0 20 40 米
METRES

圖例 LEGEND

- 申請地點(界線只作識別用)
APPLICATION SITE
(BOUNDARY FOR IDENTIFICATION
PURPOSE ONLY)
- V** 鄉村式發展
VILLAGE TYPE DEVELOPMENT
- AGR** 農業
AGRICULTURE
- U** 未決定用途
UNDETERMINED
- RES** 住用構築物
RESIDENTIAL STRUCTURES
- A/F** 休耕農地
FALLOW AGRICULTURAL LAND
- 實地照片的觀景點
VIEWING POINT OF SITE PHOTO
- 入口/出口
INGRESS / EGRESS

規劃署
PLANNING
DEPARTMENT



參考編號
REFERENCE No.
A/YL-TT/433

圖 PLAN
A-2



圖例 LEGEND



申請地點(界線只作識別用)
APPLICATION SITE
(BOUNDARY FOR IDENTIFICATION
PURPOSE ONLY)

本摘要圖於2018年7月5日擬備，所根據的資料為地政總署於2018年3月13日拍得的航攝照片編號 E034880C
EXTRACT PLAN PREPARED ON 5.7.2018
BASED ON AERIAL PHOTO No.
E034880C TAKEN ON 13.3.2018
BY LANDS DEPARTMENT

航攝照片 AERIAL PHOTO


臨時私家車停車場及私人屋苑臨時更亭(為期3年)
元朗橋興路入建花園第二期
(丈量約份第120約地段第3049號及第3050號)
TEMPORARY PRIVATE CAR VEHICLE PARK AND
TEMPORARY PRIVATE RESIDENTIAL ESTATE GUARD HOUSE
FOR A PERIOD OF 3 YEARS
IN KEEN GARDEN PHASE II, KIU HING ROAD,
YUEN LONG (LOTS 3049 AND 3050 IN D.D.120)

規劃署
**PLANNING
DEPARTMENT**



參考編號
REFERENCE No.
A/YL-TT/433

圖 PLAN
A-3

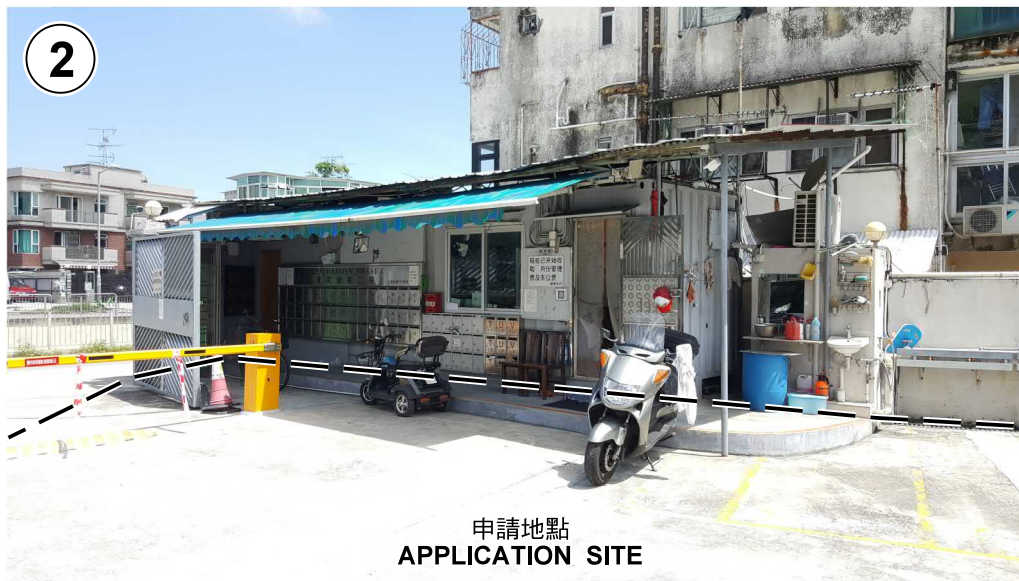

申請地點界線只作識別用 APPLICATION SITE BOUNDARY FOR IDENTIFICATION PURPOSE ONLY

實地照片 SITE PHOTOS

臨時私家車停車場及私人屋苑臨時更亭（為期3年）
元朗僑興路入建花園第二期
（丈量約份第120約地段第3049號及第3050號）
TEMPORARY PRIVATE CAR VEHICLE PARK AND
TEMPORARY PRIVATE RESIDENTIAL ESTATE GUARD HOUSE
FOR A PERIOD OF 3 YEARS
IN KEEN GARDEN PHASE II, KIU HING ROAD,
YUEN LONG (LOTS 3049 AND 3050 IN D.D.120)

規 劃 署
PLANNING
DEPARTMENT



參考編號
REFERENCE No.
A/YL-TT/433

圖 PLAN
A-4a

本圖於2018年7月9日擬備，所根據的資料為攝於2018年6月28日的實地照片
PLAN PREPARED ON 9.7.2018
BASED ON SITE PHOTOS
TAKEN ON 28.6.2018



申請地點界線只作識別用 APPLICATION SITE BOUNDARY FOR IDENTIFICATION PURPOSE ONLY

本圖於2018年7月9日擬備，所根據的資料為攝於2018年6月28日的實地照片
PLAN PREPARED ON 9.7.2018
BASED ON SITE PHOTOS
TAKEN ON 28.6.2018

實地照片 SITE PHOTOS

臨時私家車停車場及私人屋苑臨時更亭（為期3年）
元朗僑興路入建花園第二期
（丈量約份第120約地段第3049號及第3050號）
TEMPORARY PRIVATE CAR VEHICLE PARK AND
TEMPORARY PRIVATE RESIDENTIAL ESTATE GUARD HOUSE
FOR A PERIOD OF 3 YEARS
IN KEEN GARDEN PHASE II, KIU HING ROAD,
YUEN LONG (LOTS 3049 AND 3050 IN D.D.120)

規劃署
PLANNING
DEPARTMENT



參考編號
REFERENCE No.
A/YL-TT/433

圖 PLAN
A-4b