


Layout Plan

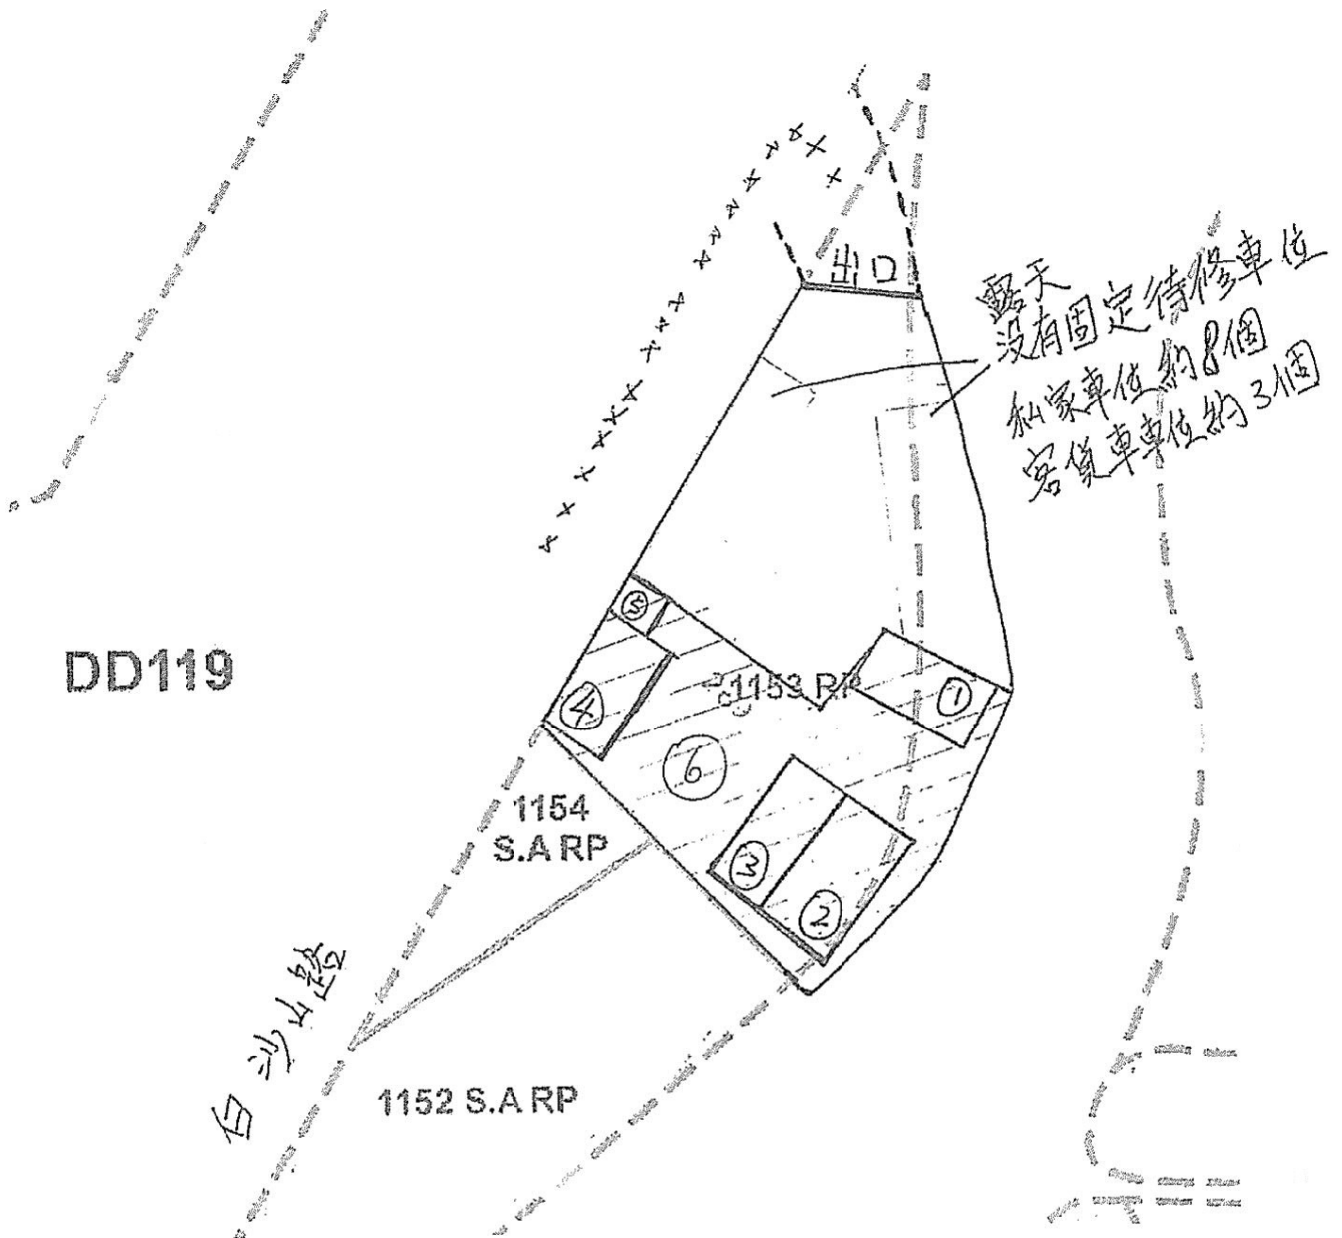


- | | | |
|---------|---------|--------------------------|
| ① 辦公室 | 高約 2.4米 | 14.4 m ² (-層) |
| ② 雜物士多房 | 高約 2.4米 | 21 m ² (-層) |
| ③ 電錶房 | 高約 2.4米 | 14.4 m ² (-層) |
| ④ 工具房 | 高約 2.4米 | 14.4 m ² (-層) |
| ⑤ 機油儲存櫃 | 高約 2米 | 2 m ² (-層) |
| ⑥ 有蓋維修區 | 高約 4米 | 390 m ² (-層) |



(摘錄自申請人於 5. 8. 2019 呈交的申請書)
(Extract from Applicant's
Submission of 5.8.2019)


參考編號 REFERENCE No. AYL-TT/480	繪圖 DRAWING A-1
-------------------------------------	-------------------

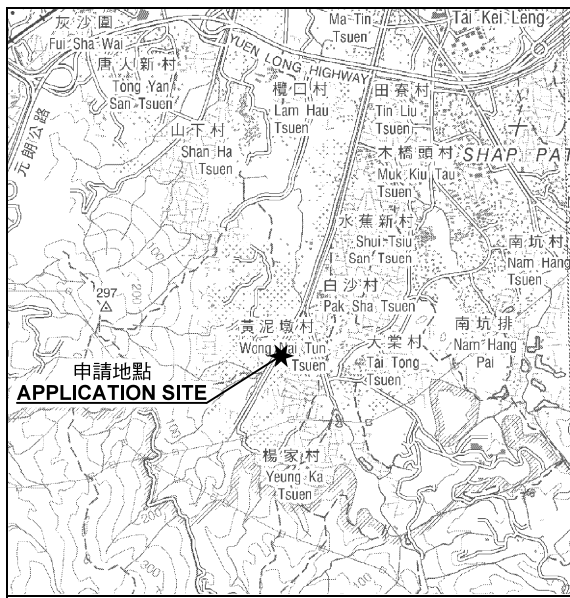

申請地點
APPLICATION SITE

要覽圖 KEY PLAN

SCALE 1 : 50 000 比例尺

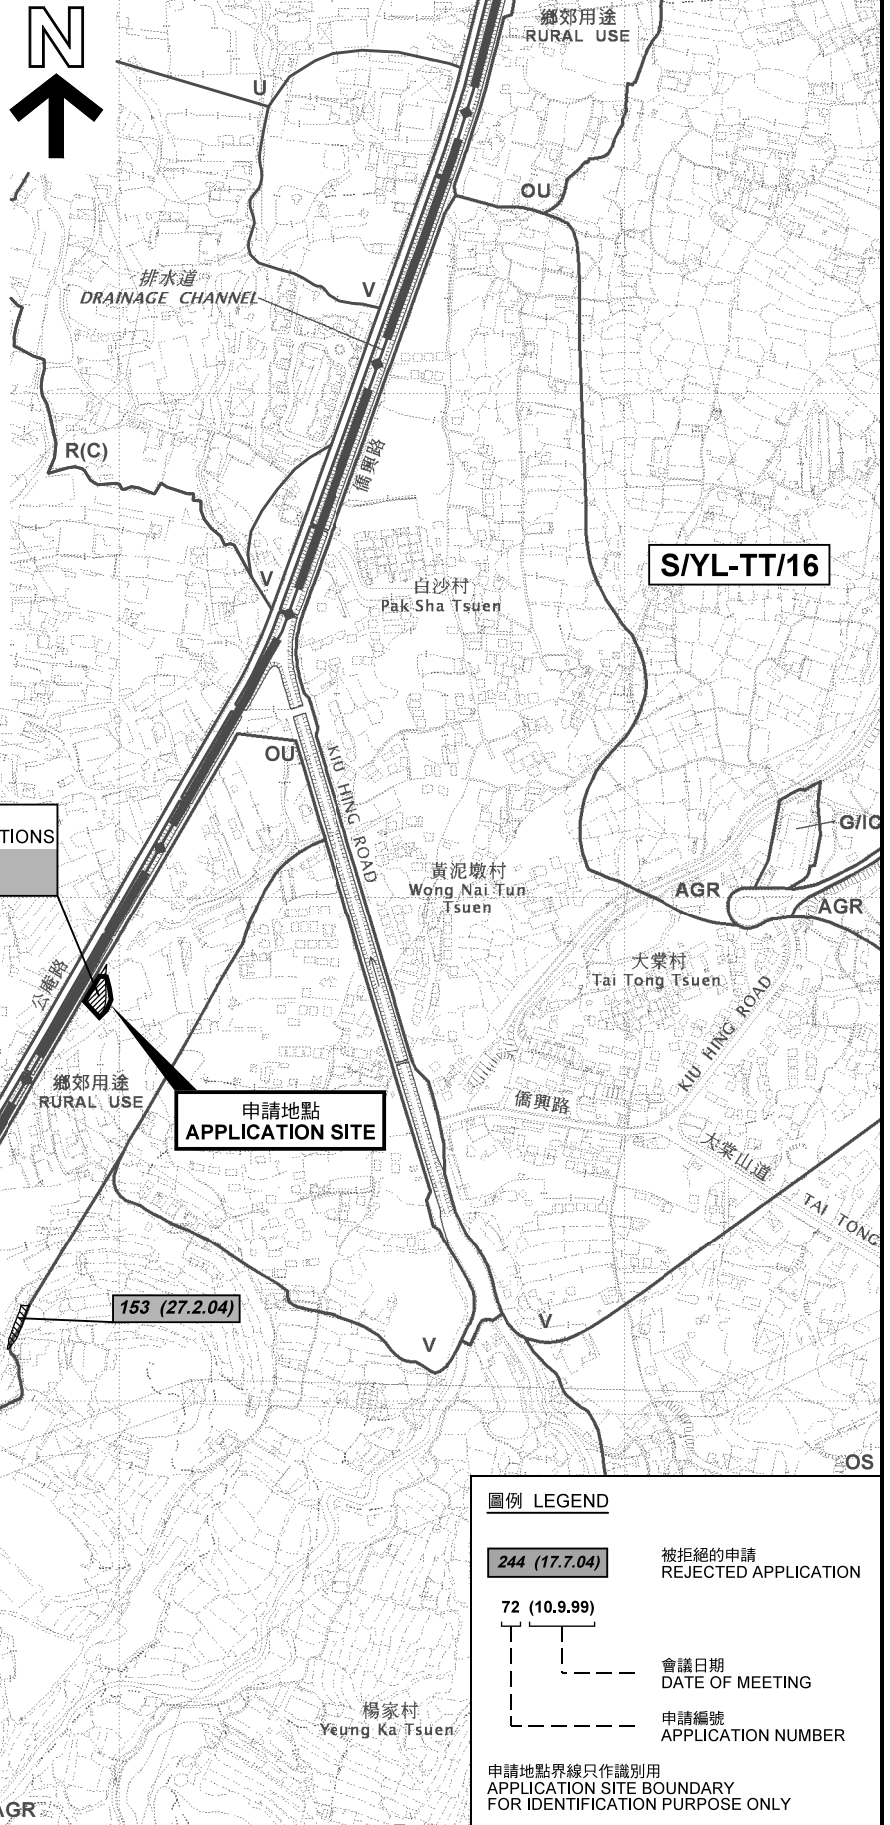

先前申請
PREVIOUS APPLICATIONS
115 (17.8.01)
130 (2.8.02) s.17

申請地點
APPLICATION SITE

153 (27.2.04)

S/YL-TYST/12

圖例 LEGEND


- 244 (17.7.04) 被拒絕的申請
REJECTED APPLICATION
- 72 (10.9.99)
會議日期
DATE OF MEETING
- 申請編號
APPLICATION NUMBER

申請地點界線只作識別用
APPLICATION SITE BOUNDARY
FOR IDENTIFICATION PURPOSE ONLY

位置圖 LOCATION PLAN

臨時汽車修理工場 (為期3年)
元朗白沙村丈量約份第119約
地段第1153號餘段(部分)和毗連政府土地
TEMPORARY VEHICLE REPAIR WORKSHOP
FOR A PERIOD OF 3 YEARS
LOT 1153 RP (PART) IN D.D.119 AND ADJOINING
GOVERNMENT LAND, PAK SHA TSUEN, YUEN LONG

SCALE 1 : 7 500 比例尺

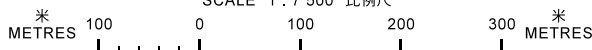


本摘要圖於2019年9月19日擬備，
所根據的資料為於2012年3月13日
核准的分區計劃大綱圖編號 S/YL-TT/16
EXTRACT PLAN PREPARED ON 19.9.2019
BASED ON OUTLINE ZONING PLAN No.
S/YL-TT/16 APPROVED ON 13.3.2012

規劃署
PLANNING
DEPARTMENT



參考編號
REFERENCE No.
A/YL-TT/480

圖 PLAN
A-1

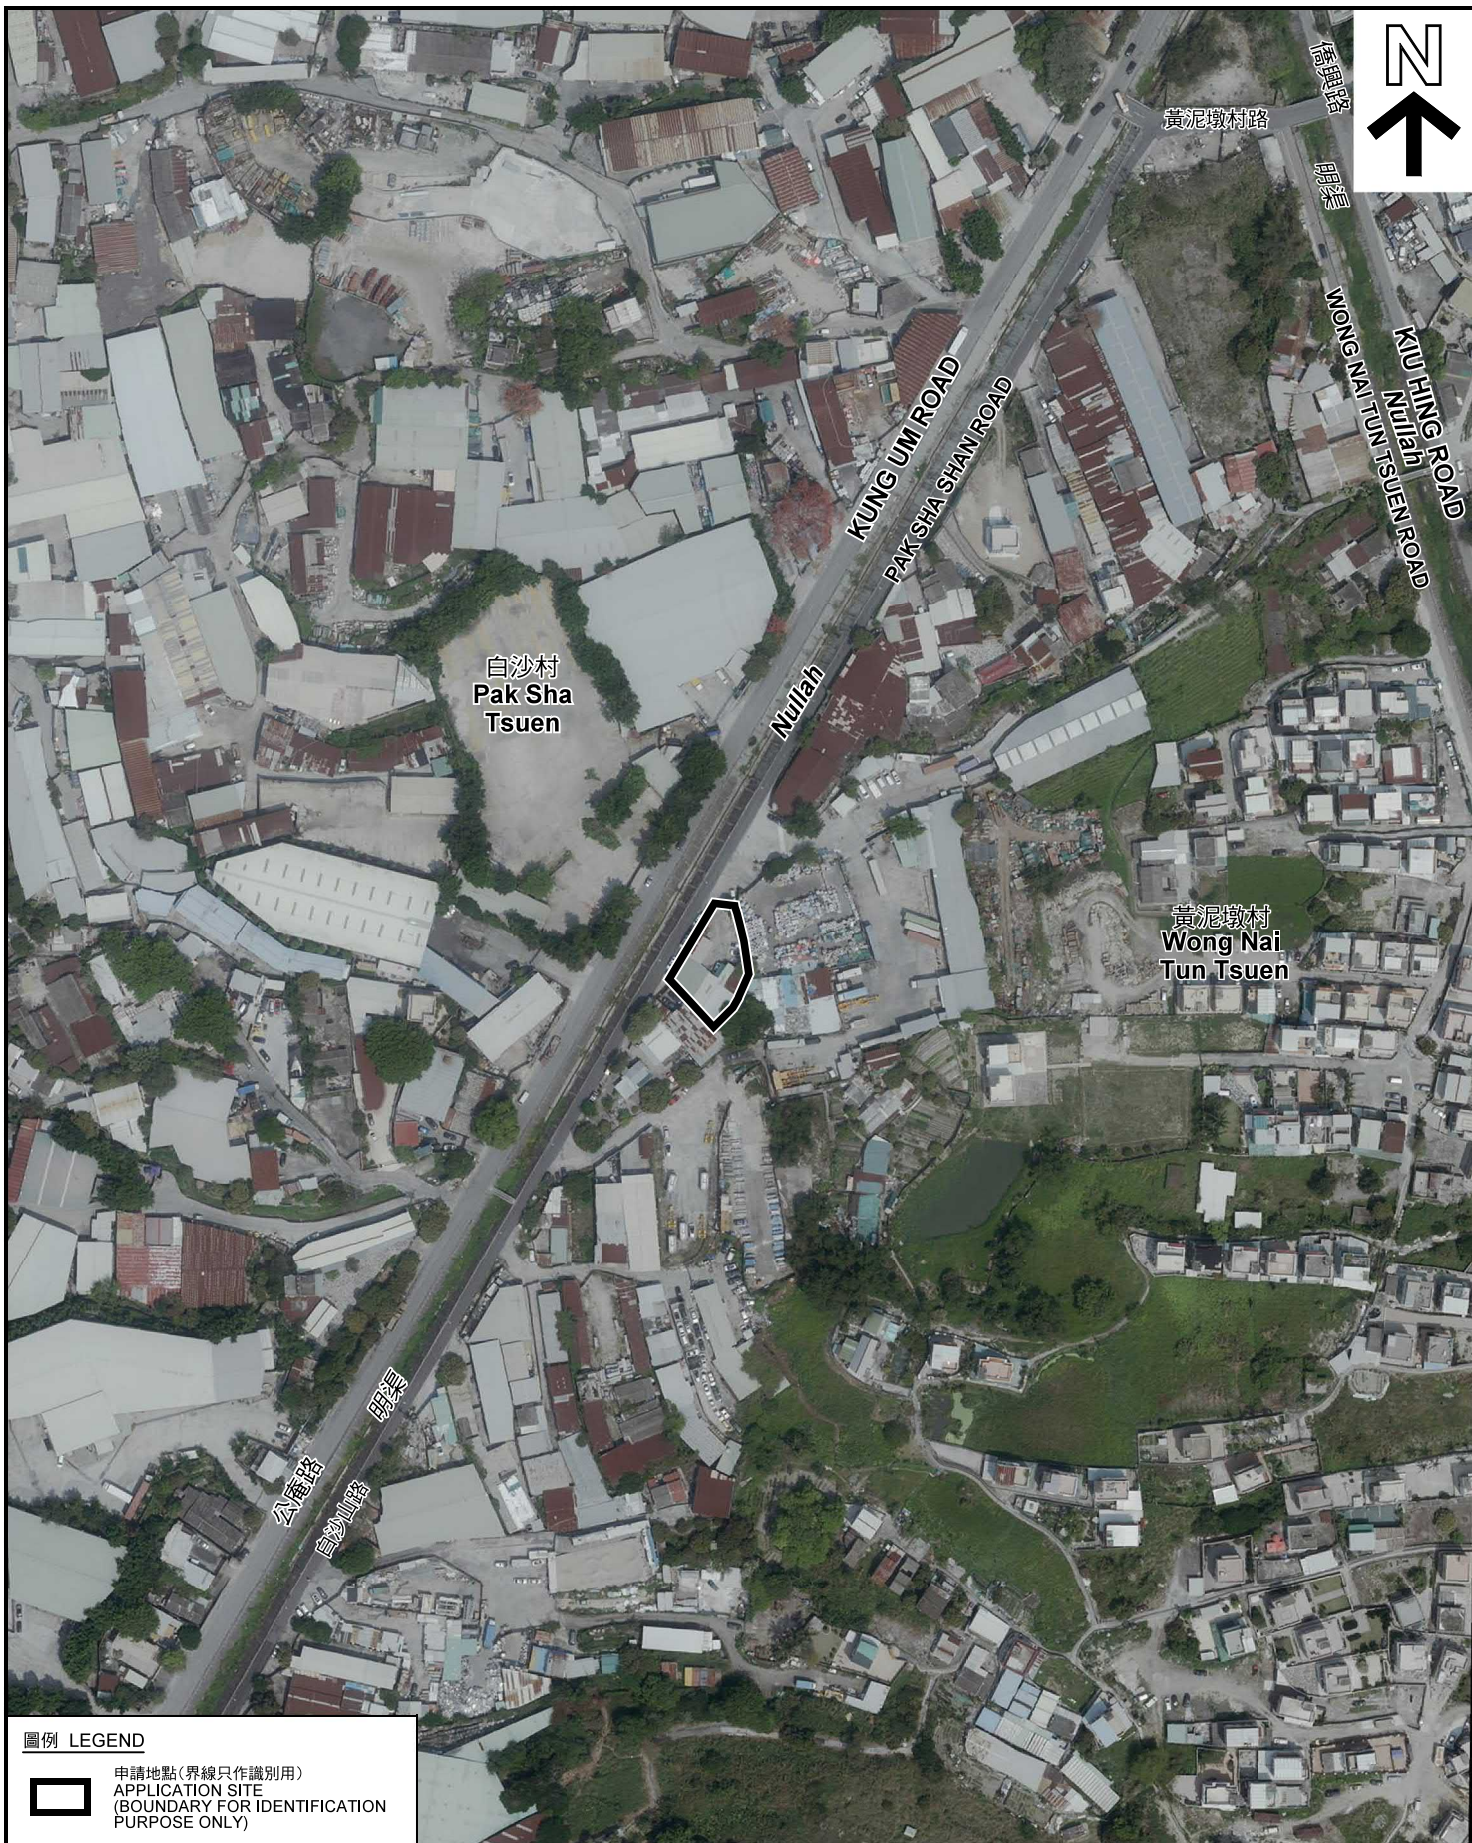

圖例 LEGEND



申請地點(界線只作識別用)
APPLICATION SITE
(BOUNDARY FOR IDENTIFICATION
PURPOSE ONLY)

本摘要圖於2019年9月19日擬備，所根據的資料為地政總署於2018年3月22日拍得的航攝照片編號 E037250C
EXTRACT PLAN PREPARED ON 19.9.2019
BASED ON AERIAL PHOTO No.
E037250C ON 22.3.2018
BY LANDS DEPARTMENT

航攝照片 AERIAL PHOTO


臨時汽車修理工場 (為期3年)
元朗白沙村丈量約份第119約
地段第1153號餘段(部分)和毗連政府土地
TEMPORARY VEHICLE REPAIR WORKSHOP
FOR A PERIOD OF 3 YEARS
LOT 1153 RP (PART) IN D.D.119 AND ADJOINING
GOVERNMENT LAND, PAK SHA TSUEN, YUEN LONG

規劃署
PLANNING
DEPARTMENT



參考編號
REFERENCE No.
A/YL-TT/480

圖 PLAN
A-3

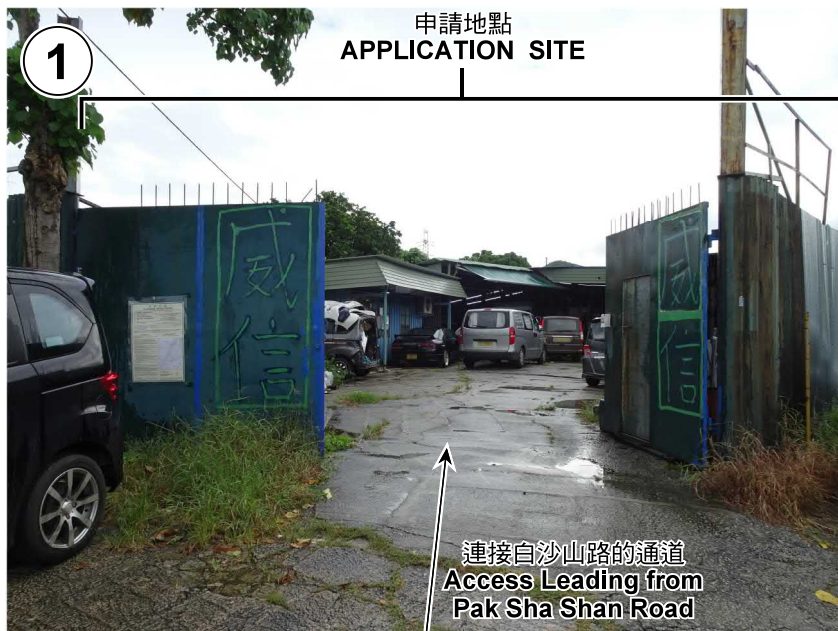

實地照片 SITE PHOTOS

臨時汽車修理工場 (為期3年)
元朗白沙村丈量約份第119約
地段第1153號餘段(部分)和毗連政府土地
TEMPORARY VEHICLE REPAIR WORKSHOP
FOR A PERIOD OF 3 YEARS
LOT 1153 RP (PART) IN D.D.119 AND ADJOINING
GOVERNMENT LAND, PAK SHA TSUEN, YUEN LONG



規劃署
PLANNING
DEPARTMENT



參考編號
REFERENCE No.
A/YL-TT/480

圖 PLAN
A-4a

本圖於2019年9月19日擬備，所根據的資料為攝於2019年8月29日的實地照片
PLAN PREPARED ON 19.9.2019
BASED ON SITE PHOTOS
TAKEN ON 29.8.2019

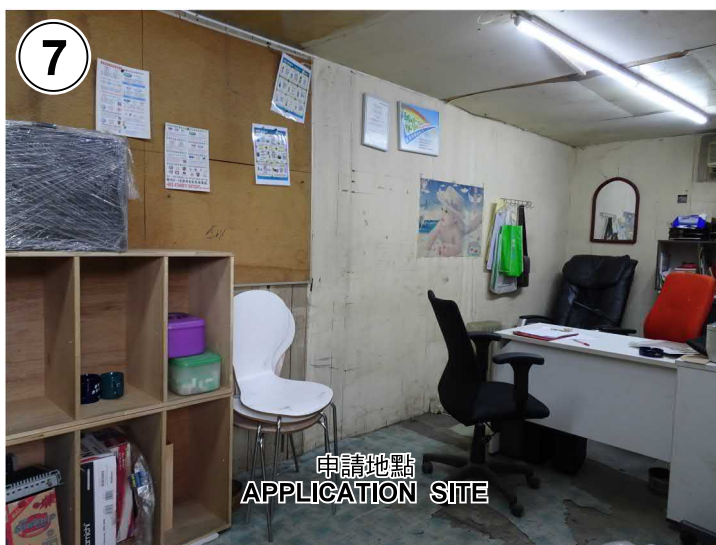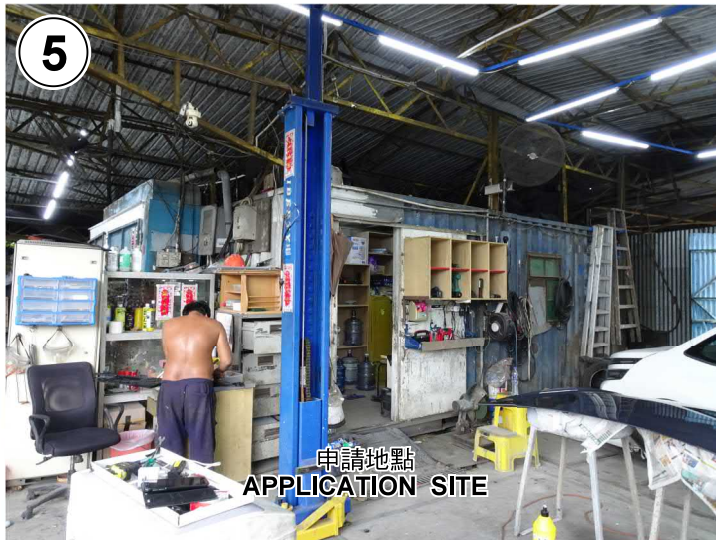

本圖於2019年9月19日擬備，所根據的資料為攝於2019年8月29日的實地照片
 PLAN PREPARED ON 19.9.2019
 BASED ON SITE PHOTOS
 TAKEN ON 29.8.2019

實地照片 SITE PHOTOS

臨時汽車修理工場（為期3年）
 元朗白沙村丈量約份第119約
 地段第1153號餘段（部分）和毗連政府土地
 TEMPORARY VEHICLE REPAIR WORKSHOP
 FOR A PERIOD OF 3 YEARS
 LOT 1153 RP (PART) IN D.D.119 AND ADJOINING
 GOVERNMENT LAND, PAK SHA TSUEN, YUEN LONG

規劃署
**PLANNING
 DEPARTMENT**



參考編號
 REFERENCE No.
 A/YL-TT/480

圖 PLAN
 A-4b