


**要覽圖 KEY PLAN**

SCALE 1 : 50 000 比例尺

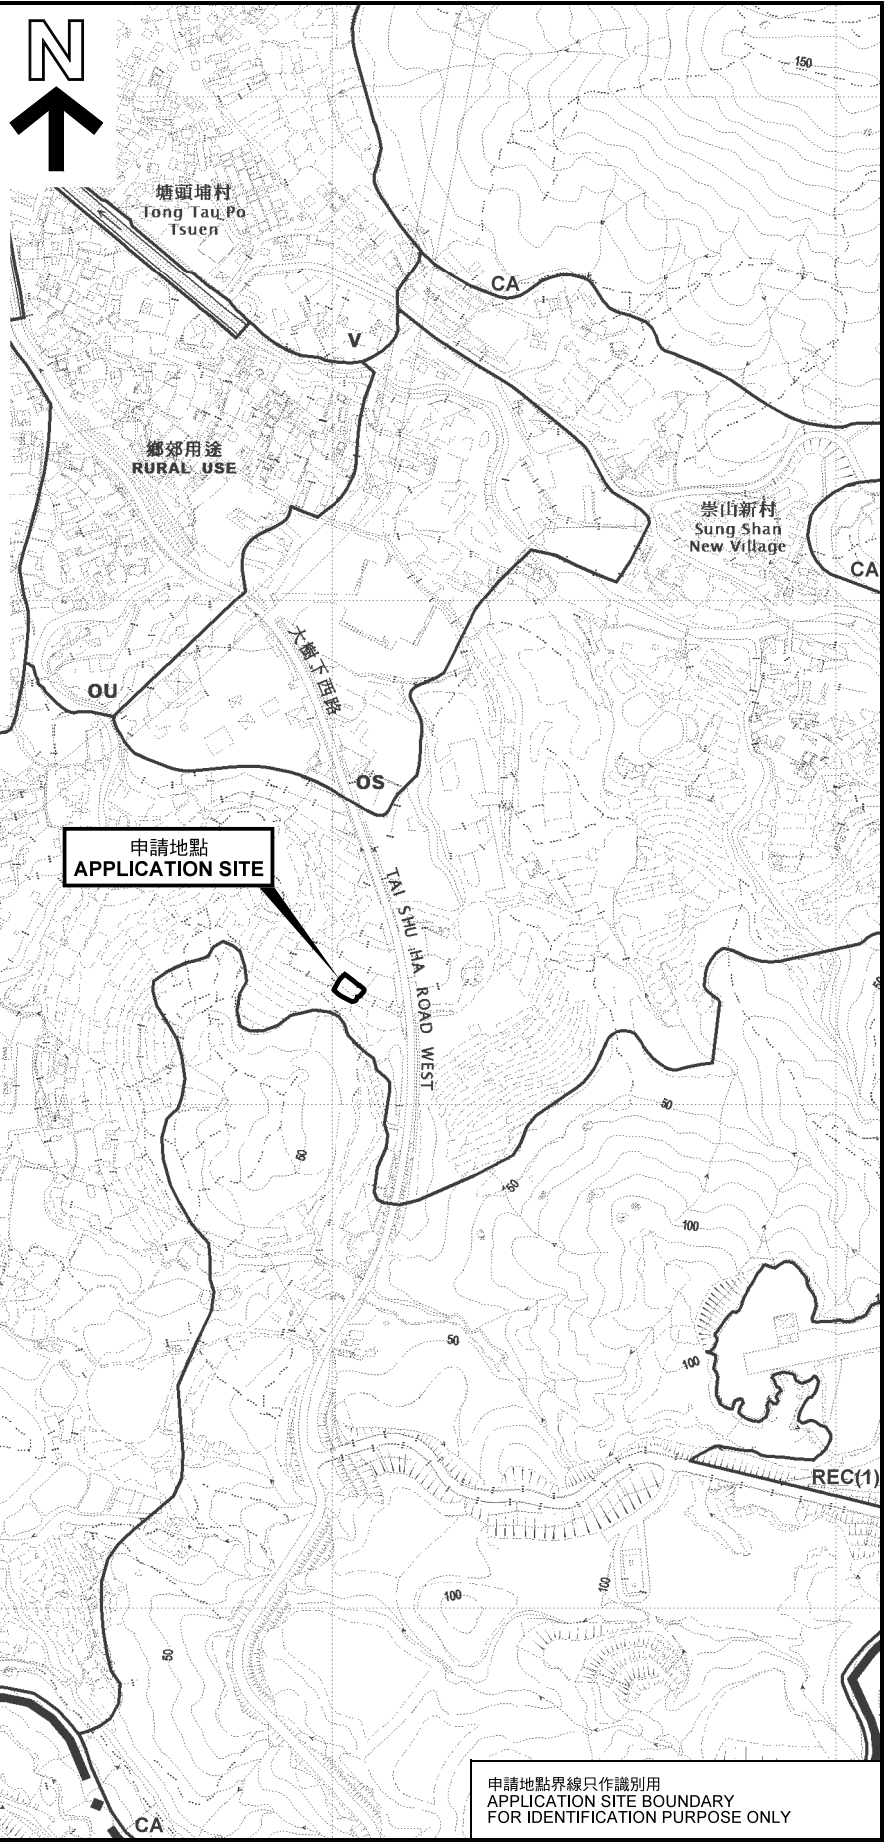


申請地點  
APPLICATION SITE

**位置圖 LOCATION PLAN**

本摘要圖於2021年1月29日擬備，  
所根據的資料為於2020年7月10日  
展示的分區計劃大綱圖編號 S/YL-TT/17  
EXTRACT PLAN PREPARED ON 29.1.2021  
BASED ON OUTLINE ZONING PLAN No.  
S/YL-TT/17 EXHIBITED ON 10.7.2020

擬議臨時動物寄養所(犬舍)(為期3年)  
元朗大樹下西路丈量約份第118約地段第1284號  
PROPOSED TEMPORARY ANIMAL BOARDING ESTABLISHMENT  
(DOG KENNEL) FOR A PERIOD OF 3 YEARS  
LOT 1284 IN D.D.118, TAI SHU HA ROAD WEST, YUEN LONG

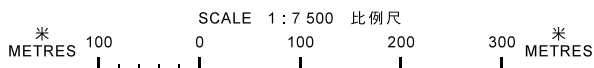

申請地點界線只作識別用  
APPLICATION SITE BOUNDARY  
FOR IDENTIFICATION PURPOSE ONLY

規劃署  
PLANNING  
DEPARTMENT



參考編號  
REFERENCE No.  
A/YL-TT/512

圖 PLAN  
A-1