


申請地點
APPLICATION SITE

要覽圖 KEY PLAN

SCALE 1 : 50 000 比例尺

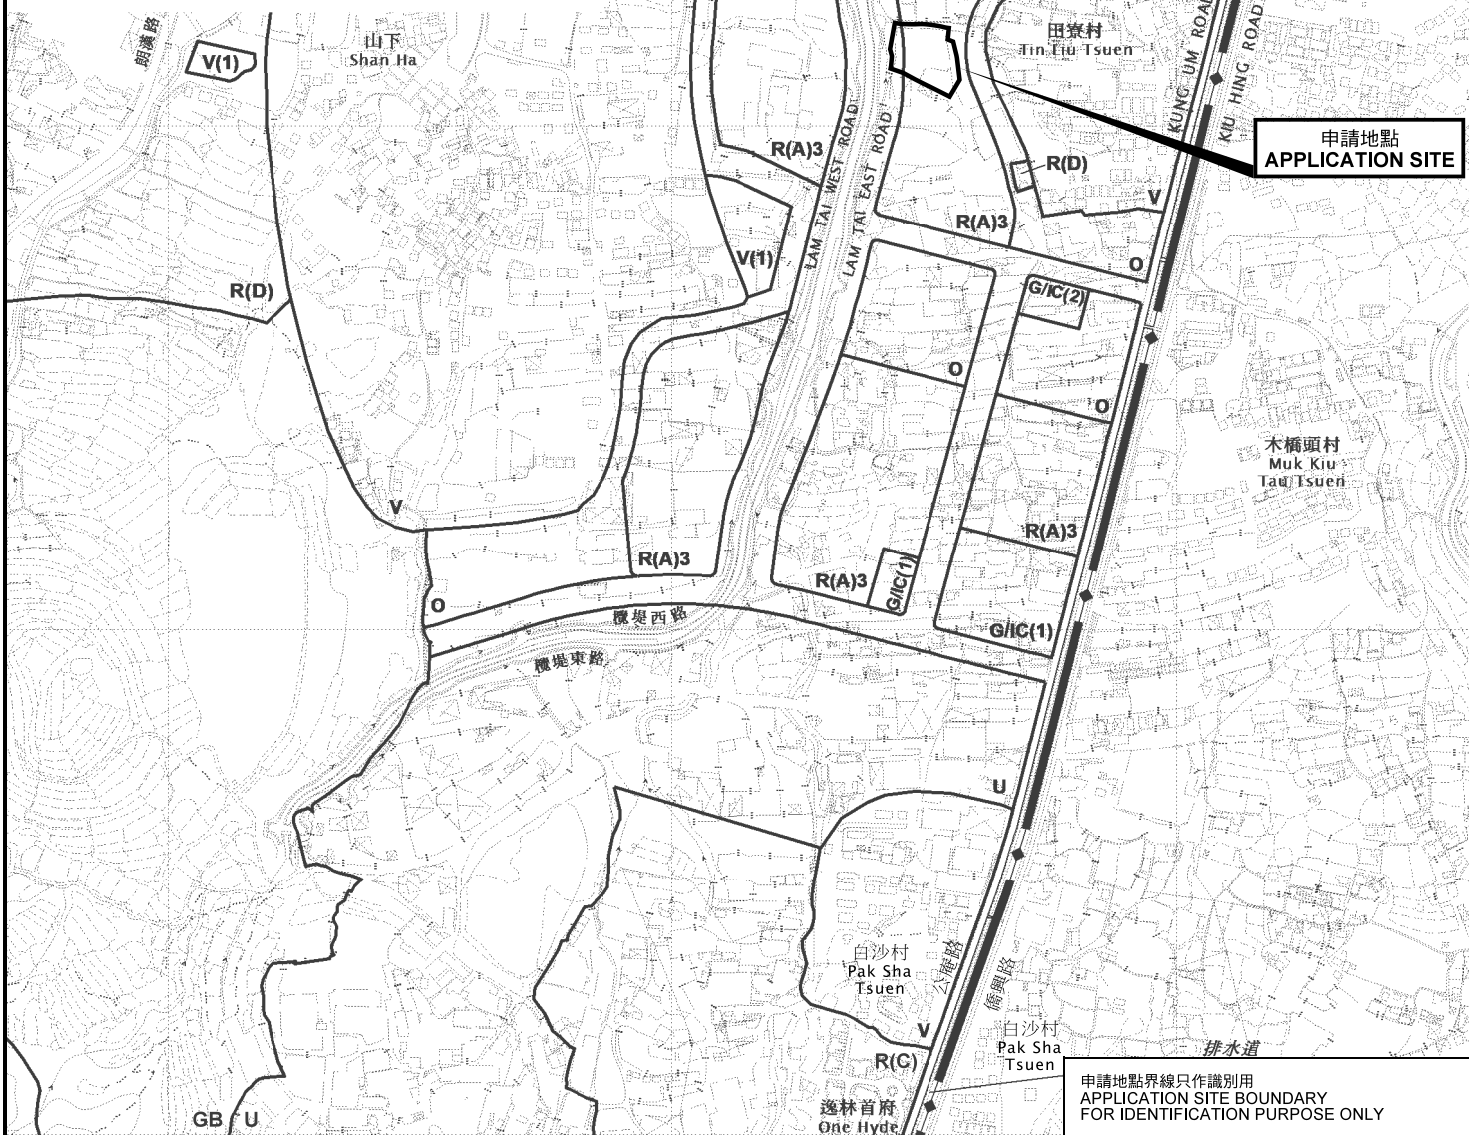

申請地點
APPLICATION SITE

申請地點界線只作識別用
APPLICATION SITE BOUNDARY
FOR IDENTIFICATION PURPOSE ONLY

位置圖 LOCATION PLAN

臨時貨倉存放建築物及電子產品（為期3年）
元朗丈量約份第120約地段第2720號餘段（部分）、第2722號餘段（部分）、
第2723號（部分）、第2724號（部分）、第2725號、第2726號、
第2727號（部分）、第2735號（部分）及第2736號餘段（部分）
TEMPORARY WAREHOUSE FOR STORAGE OF CONSTRUCTION MATERIALS
AND ELECTRICAL GOODS FOR A PERIOD OF 3 YEARS
LOTS 2720 RP (PART), 2722 RP (PART), 2723 (PART), 2724 (PART), 2725, 2726,
2727 (PART), 2735 (PART) AND 2736 RP (PART) IN D.D.120, YUEN LONG

SCALE 1 : 7 500 比例尺

米 100 0 100 200 300 米
METRES

規劃署
PLANNING
DEPARTMENT



參考編號
REFERENCE No.

A/YL-TYST/1032

圖 PLAN

A-1

本摘要圖於2020年8月24日擬備，
所根據的資料為於2020年7月10日
展示的分區計劃大綱圖編號 S/YL-TYST/13
EXTRACT PLAN PREPARED ON 24.8.2020
BASED ON OUTLINE ZONING PLAN No.
S/YL-TYST/13 EXHIBITED ON 10.7.2020