


要覽圖 KEY PLAN

SCALE 1 : 50 000 比例尺

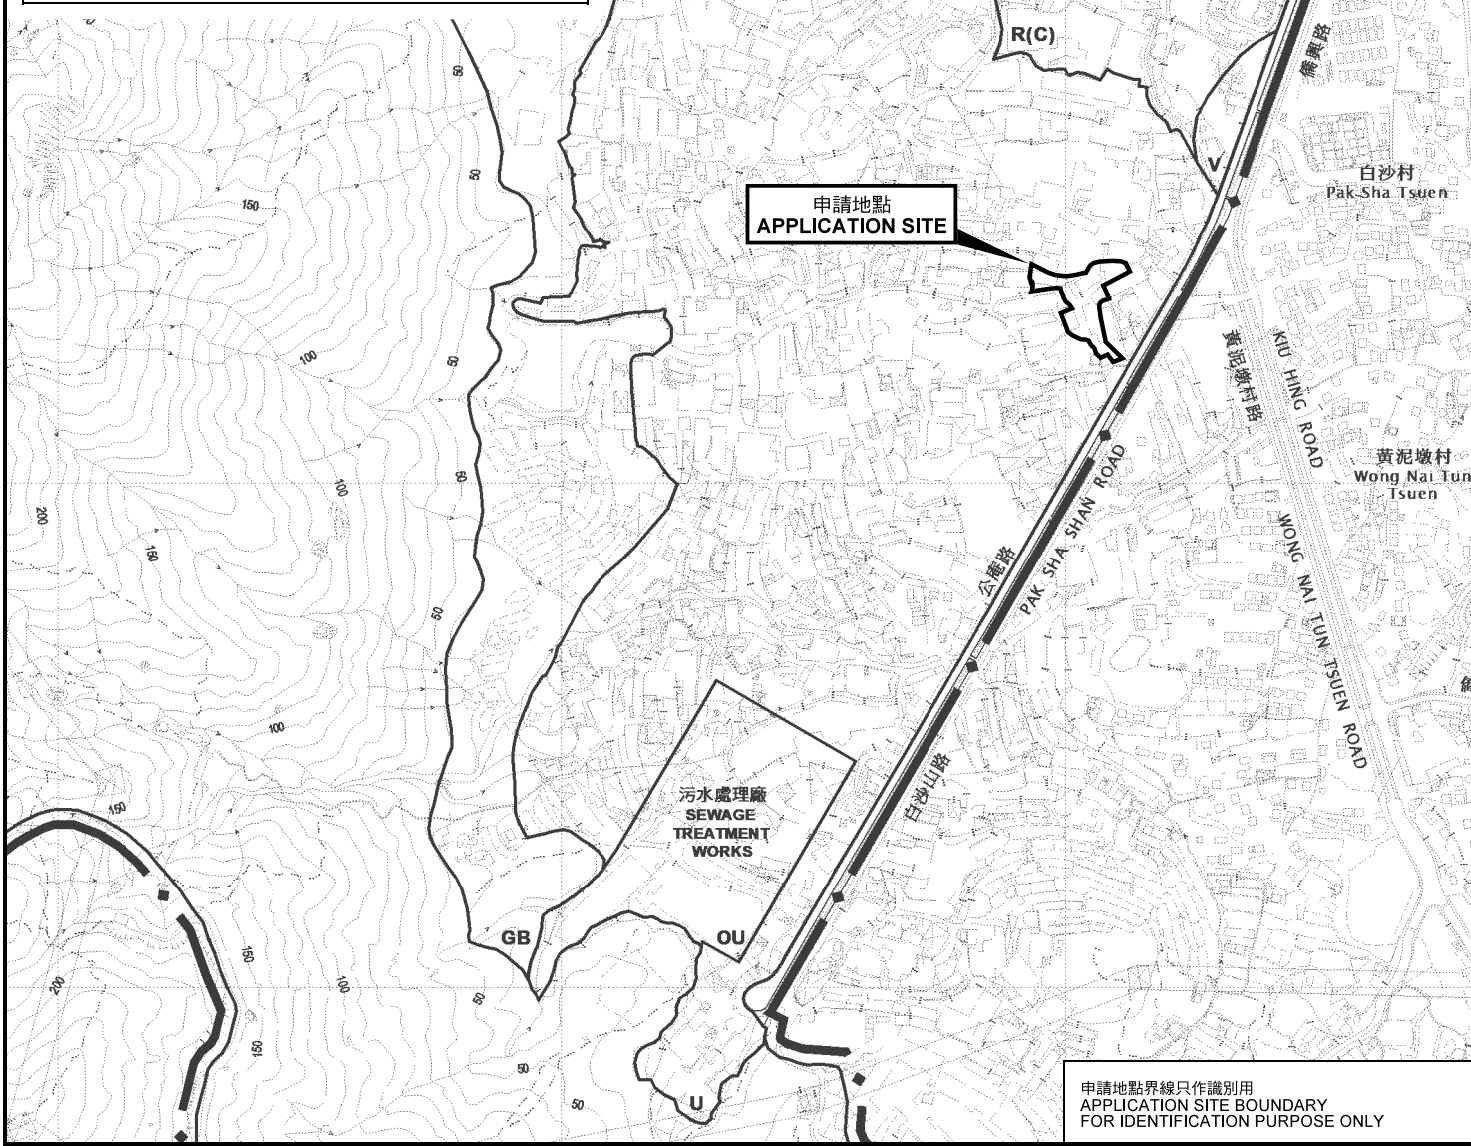


位置圖 LOCATION PLAN

申請地點界線只作識別用
APPLICATION SITE BOUNDARY
FOR IDENTIFICATION PURPOSE ONLY

本摘要圖於2020年8月24日擬備，
所根據的資料為於2020年7月10日
展示的分區計劃大綱圖編號 S/YL-TYST/13
EXTRACT PLAN PREPARED ON 24.8.2020
BASED ON OUTLINE ZONING PLAN No.
S/YL-TYST/13 EXHIBITED ON 10.7.2020

臨時露天貯物及貨倉存放傢俱、展覽用品、建築材料/機械及家居清潔劑(為期3年)
元朗唐人新村丈量約份第1198約地段第1198號C分段(部分)、第1198號D分段(部分)、第1198號E分段(部分)、
第1198號G分段(部分)、第1201號(部分)、第1202號餘段(部分)、第1210號F分段餘段(部分)、
第1225號(部分)、第1226號(部分)、第1238號(部分)、第1239號(部分)及第1252號(部分)
TEMPORARY OPEN STORAGE AND WAREHOUSE FOR STORAGE OF FURNITURE,
EXHIBITION MATERIALS, CONSTRUCTION MATERIALS / MACHINERY AND
HOUSEHOLD DETERGENT FOR A PERIOD OF 3 YEARS
LOTS 1198 S.C (PART), 1198 S.D (PART), 1198 S.E (PART), 1198 S.G (PART), 1201 (PART),
1202 RP (PART), 1210 S.F RP (PART), 1225 (PART), 1226 (PART), 1238 (PART), 1239 (PART)
AND 1252 (PART) IN D.D.119, TONG YAN SAN TSUEN, YUEN LONG

SCALE 1 : 7 500 比例尺

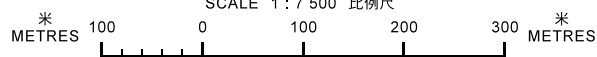

規劃署
PLANNING
DEPARTMENT



參考編號
REFERENCE No.
A/YL-TYST/1038

圖 PLAN
A-1