


要覽圖 KEY PLAN

SCALE 1 : 50 000 比例尺

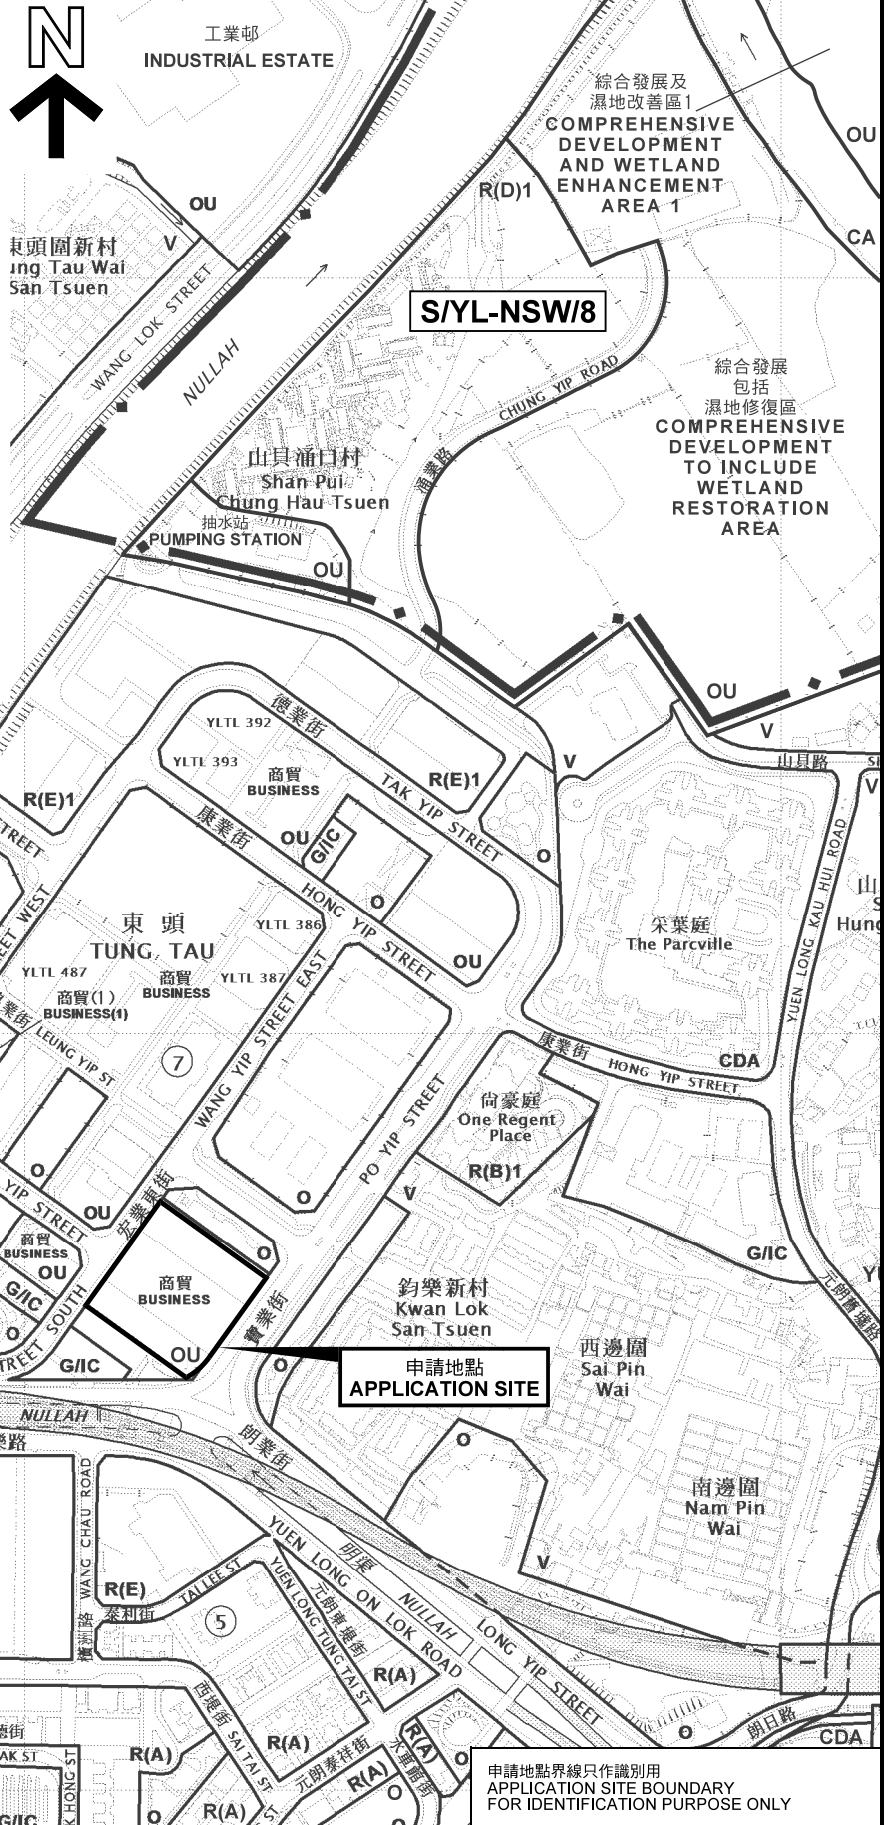

位置圖 LOCATION PLAN

本摘要圖於2019年9月18日擬備，
所根據的資料為於2016年10月18日
核准的分區計劃大綱圖編號 S/YL/23
EXTRACT PLAN PREPARED ON 18.9.2019
BASED ON OUTLINE ZONING PLAN No.
S/YL/23 APPROVED ON 18.10.2016

擬議略為放寬地積比率限制
元朗東頭工業區宏業東街21-35號(元朗市地段第362號)
PROPOSED MINOR RELAXATION OF PLOT RATIO RESTRICTION
21-35 WANG YIP STREET EAST, TUNG TAU INDUSTRIAL AREA,
YUEN LONG (YUEN LONG TOWN LOT No. 362)

規劃署
PLANNING
DEPARTMENT



參考編號
REFERENCE No.
A/YL/259

圖 PLAN
A-1

