




申請地點  
APPLICATION SITE

**要覽圖 KEY PLAN**

SCALE 1 : 50 000 比例尺



S/TM-LTYT/10

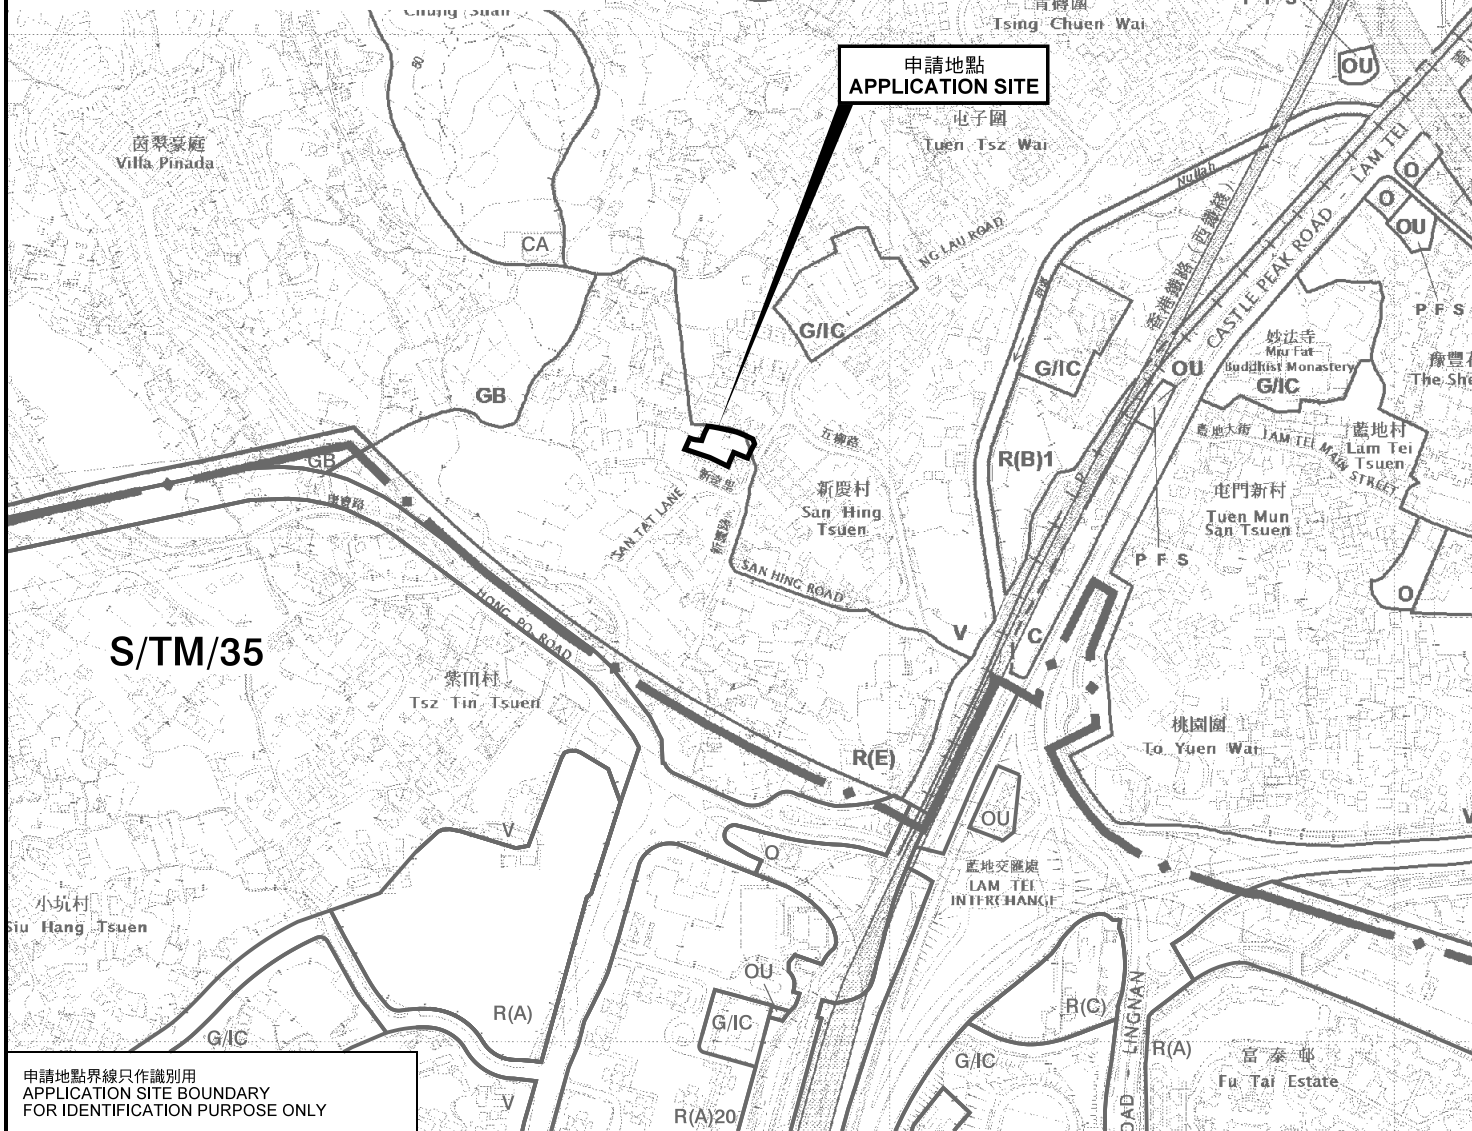

申請地點  
APPLICATION SITE


S/TM/35

申請地點界線只作識別用  
APPLICATION SITE BOUNDARY  
FOR IDENTIFICATION PURPOSE ONLY

**位置圖 LOCATION PLAN**

把「住宅（戊類）」及「鄉村式發展」地帶改劃為「住宅（甲類）」地帶  
 新界屯門新慶村新慶路丈量約份第130約  
 地段第220號餘段及第221號  
 TO REZONE THE APPLICATION SITE FROM "RESIDENTIAL (GROUP E)"  
 AND "VILLAGE TYPE DEVELOPMENT" TO "RESIDENTIAL (GROUP A)"  
 LOTS 220 RP AND 221 IN D.D. 130, SAN HING ROAD,  
 SAN HING TSUEN, TUEN MUN, NEW TERRITORIES

SCALE 1 : 7 500 比例尺

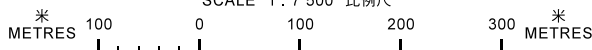

規劃署  
PLANNING  
DEPARTMENT



參考編號  
REFERENCE No.  
Y/TM-LTYT/7

圖 PLAN  
Z-1

本摘要圖於2019年11月19日擬備，  
 所根據的資料為於2018年10月16日  
 核准的分區計劃大綱圖編號 S/TM-LTYT/10  
 EXTRACT PLAN PREPARED ON 19.11.2019  
 BASED ON OUTLINE ZONING PLAN No.  
 S/TM-LTYT/10 APPROVED ON 16.10.2018