




申請地點
APPLICATION SITE

要覽圖 KEY PLAN

SCALE 1 : 50 000 比例尺

S/TM-LTYT/10

S/HSK/2

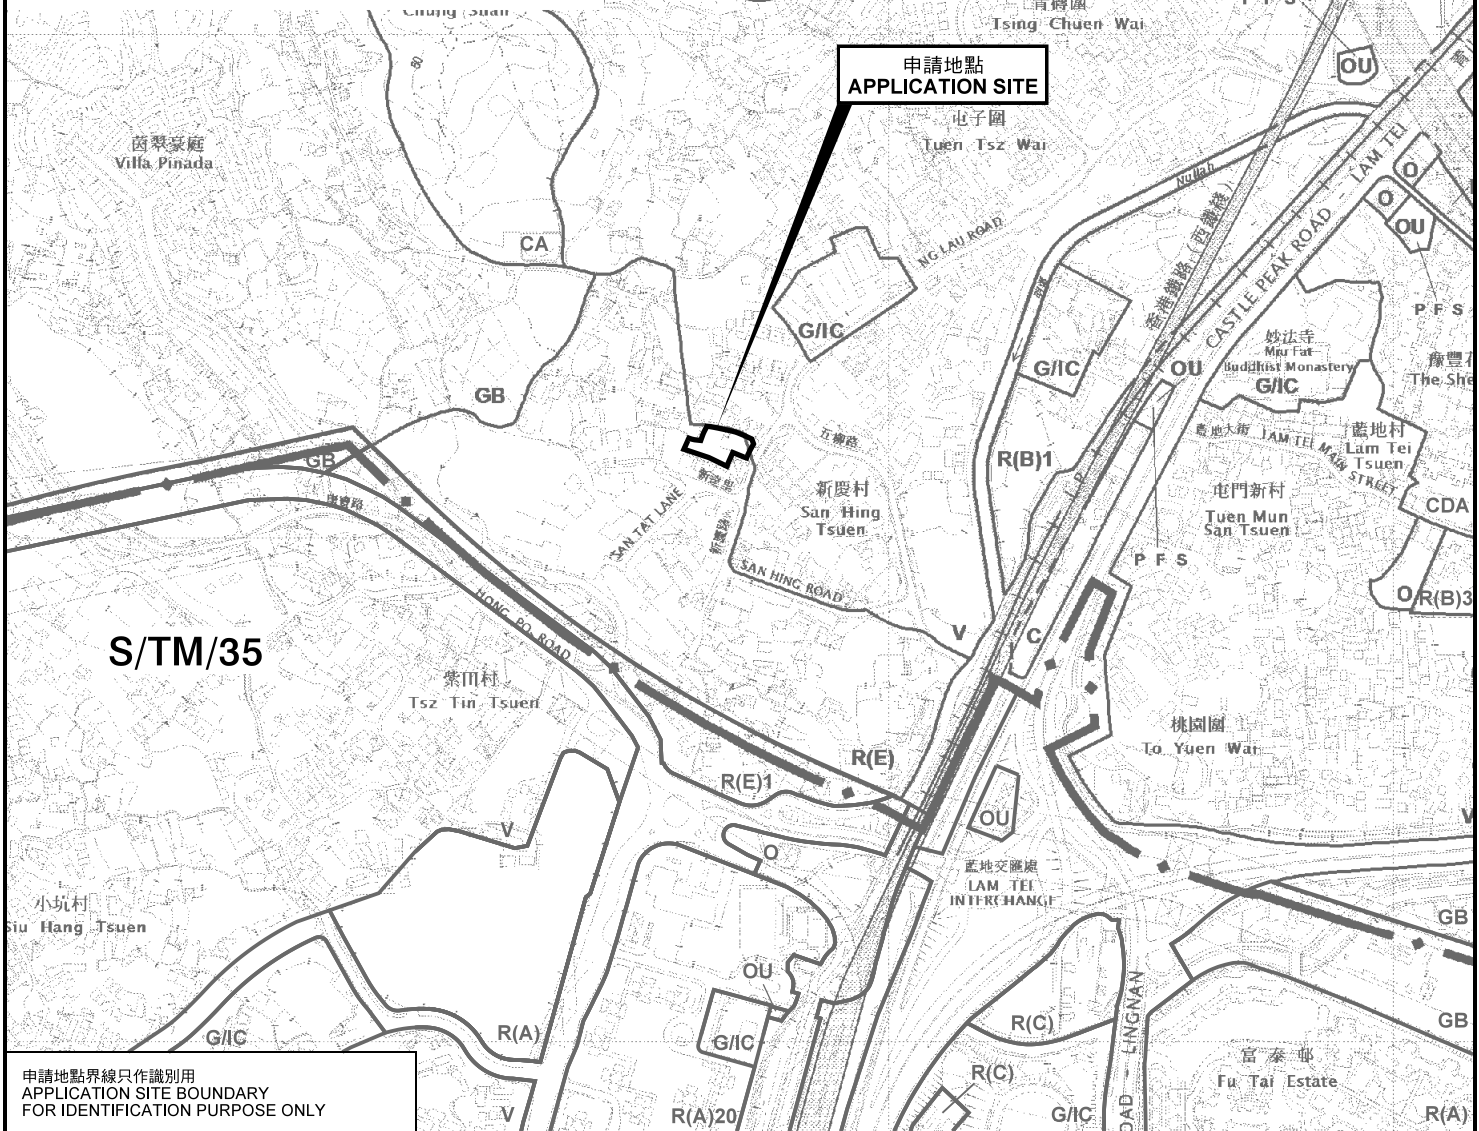

申請地點
APPLICATION SITE


S/TM/35

申請地點界線只作識別用
APPLICATION SITE BOUNDARY
FOR IDENTIFICATION PURPOSE ONLY

位置圖 LOCATION PLAN

把「住宅(戊類)」及「鄉村式發展」地帶改劃為「住宅(甲類)」地帶
新界屯門新慶村新慶路丈量約份第130約
地段第220號餘段及第221號
TO REZONE THE APPLICATION SITE FROM "RESIDENTIAL (GROUP E)"
AND "VILLAGE TYPE DEVELOPMENT" TO "RESIDENTIAL (GROUP A)"
LOTS 220 RP AND 221 IN D.D. 130, SAN HING ROAD,
SAN HING TSUEN, TUEN MUN, NEW TERRITORIES

SCALE 1 : 7 500 比例尺

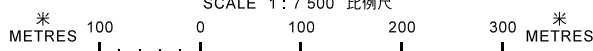

規劃署
PLANNING
DEPARTMENT



參考編號
REFERENCE No.
Y/TM-LTYT/7

圖 PLAN
Z-1

本摘要圖於2020年6月29日擬備，
所根據的資料為於2018年10月16日
核准的分區計劃大綱圖編號 S/TM-LTYT/10
EXTRACT PLAN PREPARED ON 29.6.2020
BASED ON OUTLINE ZONING PLAN No.
S/TM-LTYT/10 APPROVED ON 16.10.2018