

申請地點界線只作識別用  
APPLICATION SITE BOUNDARY  
FOR IDENTIFICATION PURPOSE ONLY

本摘要圖於2017年11月9日擬備，  
所根據的資料為於2015年2月10日  
核准的分區計劃大綱圖編號 S/TM/33  
EXTRACT PLAN PREPARED ON 9.11.2017  
BASED ON OUTLINE ZONING PLAN No.  
S/TM/33 APPROVED ON 10.2.2015

### 位置圖 LOCATION PLAN

把「休憩用地」、「政府、機構或社區」地帶改劃為「政府、機構或社區」地帶  
屯門掃管笏丈量約份第374約地段第491號(部分)、第492號(部分)、  
第495號餘段(部分)、第498號餘段、第500號、第501號(部分)、  
第502號餘段(部分)、第503號及第717號餘段和毗連的政府土地  
TO REZONE THE APPLICATION SITE FROM "OPEN SPACE",  
"GOVERNMENT, INSTITUTION OR COMMUNITY"  
TO "GOVERNMENT, INSTITUTION OR COMMUNITY"  
LOTS 491 (PART), 492 (PART), 495RP (PART), 498RP, 500,  
501 (PART), 502RP (PART), 503, 717RP IN D.D. 374 AND  
ADJOINING GOVERNMENT LAND, SO KWUN WAT, TUEN MUN  
SCALE 1 : 10 000 比例尺


米 200 0 200 400 米  
METRES

規劃署  
PLANNING  
DEPARTMENT



參考編號  
REFERENCE No.  
Y/TM/19

圖 PLAN  
Z-1a

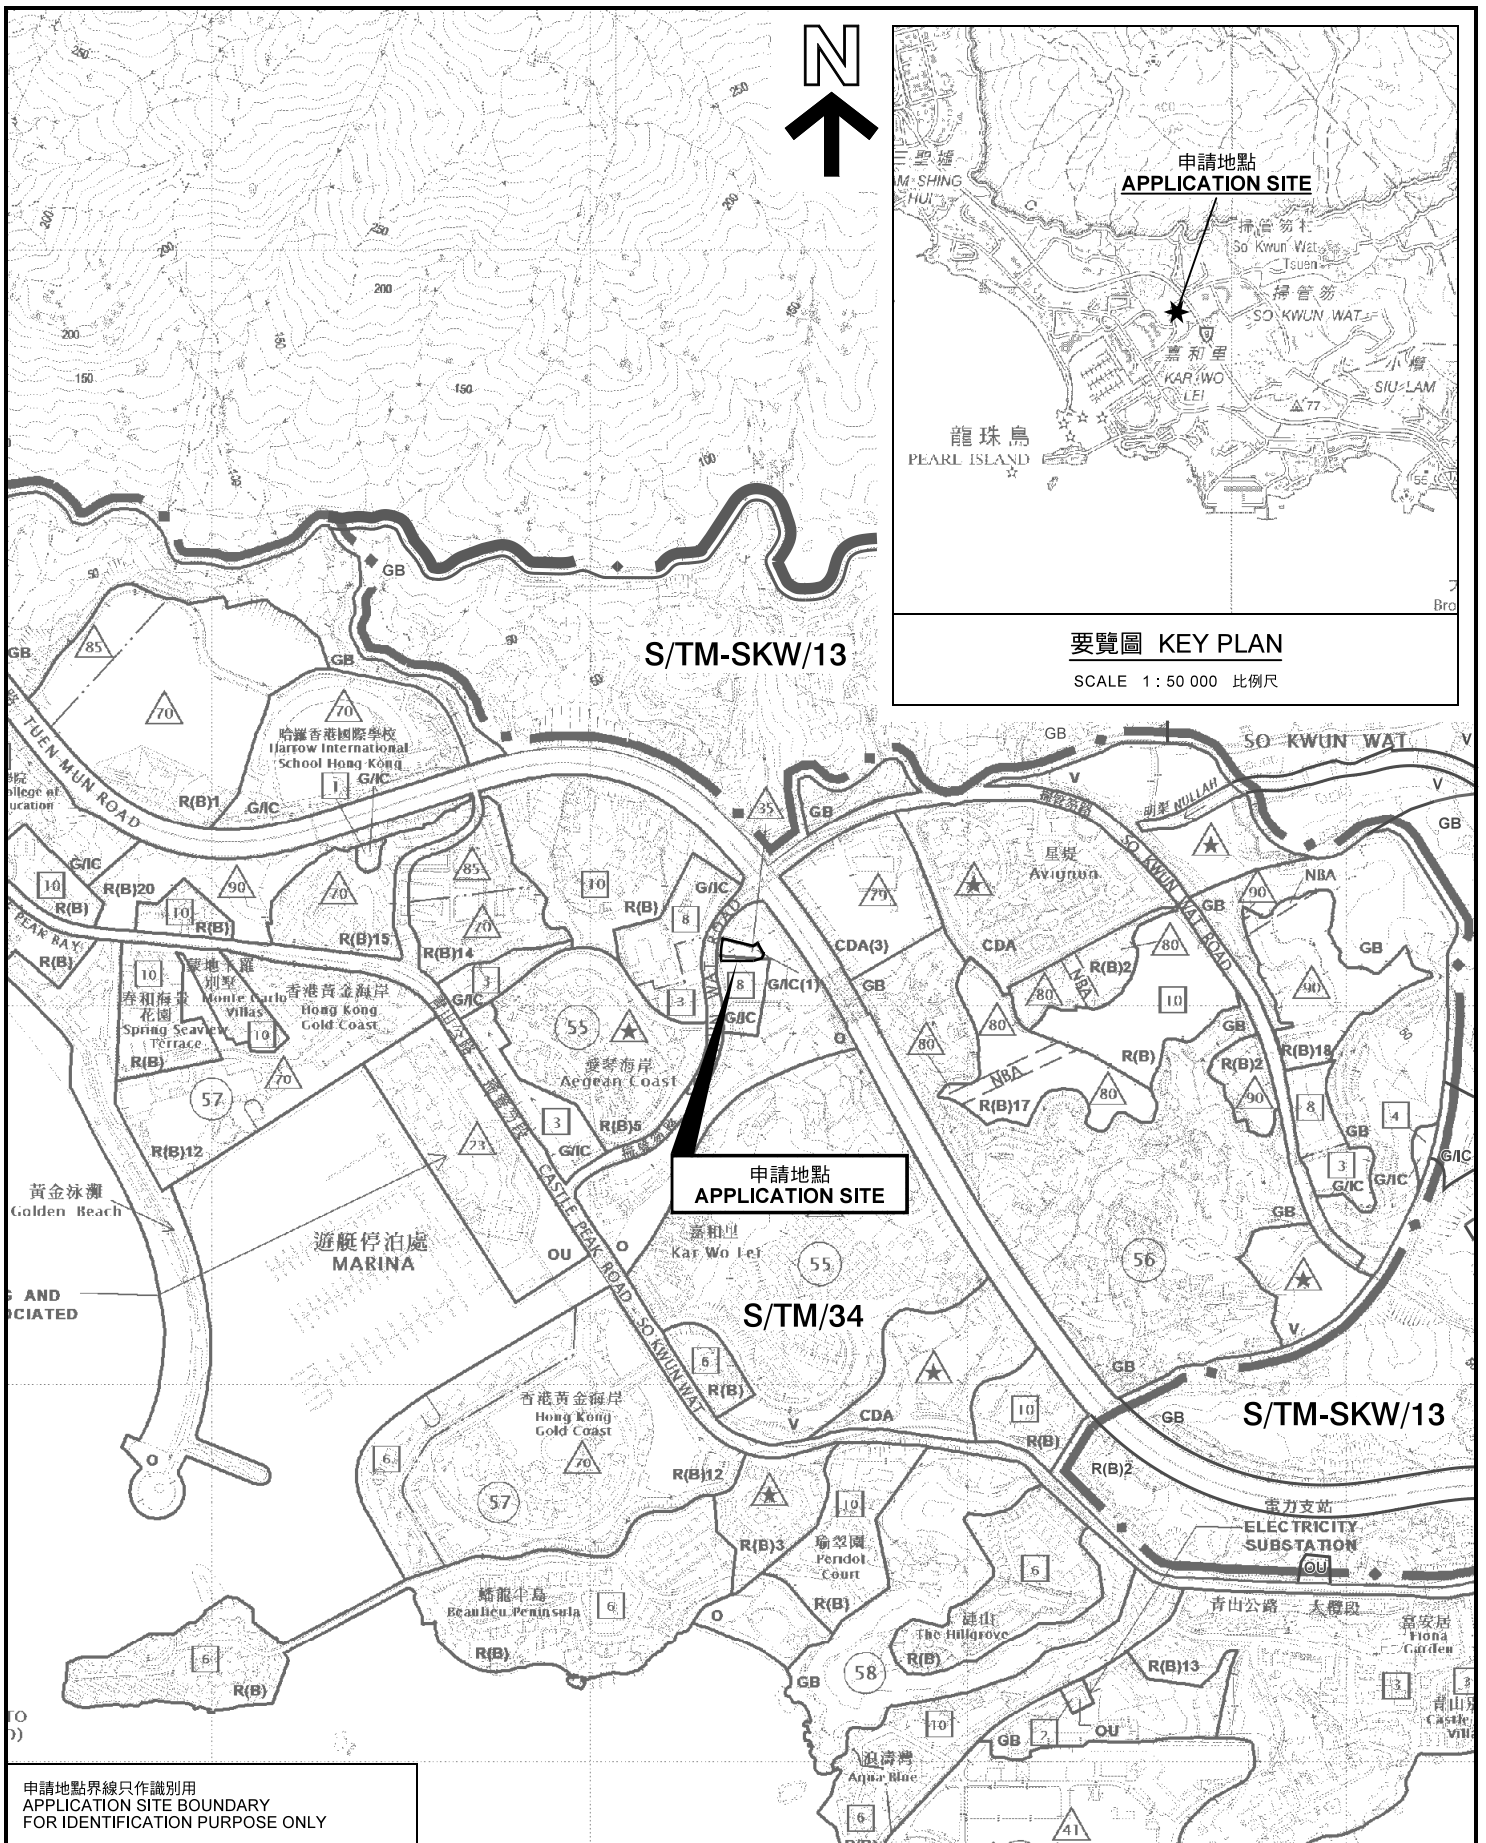

要覽圖 KEY PLAN

SCALE 1 : 50 000 比例尺

申請地點界線只作識別用  
APPLICATION SITE BOUNDARY  
FOR IDENTIFICATION PURPOSE ONLY

本摘要圖於2017年11月9日擬備，  
所根據的資料為於2017年11月3日  
展示的分區計劃大綱圖編號 S/TM/34  
EXTRACT PLAN PREPARED ON 9.11.2017  
BASED ON OUTLINE ZONING PLAN No.  
S/TM/34 EXHIBITED ON 3.11.2017

位置圖 LOCATION PLAN

把「休憩用地」、「政府、機構或社區」地帶改劃為「政府、機構或社區」地帶  
屯門掃管笏丈量約份第374約地段第491號(部分)、第492號(部分)、  
第495號餘段(部分)、第498號餘段、第500號、第501號(部分)、  
第502號餘段(部分)、第503號及第717號餘段和毗連的政府土地  
TO REZONE THE APPLICATION SITE FROM "OPEN SPACE",  
"GOVERNMENT, INSTITUTION OR COMMUNITY"  
TO "GOVERNMENT, INSTITUTION OR COMMUNITY"  
LOTS 491 (PART), 492 (PART), 495RP (PART), 498RP, 500,  
501 (PART), 502RP (PART), 503, 717RP IN D.D. 374 AND  
ADJOINING GOVERNMENT LAND, SO KWUN WAT, TUEN MUN  
SCALE 1 : 10 000 比例尺

米 200 0 200 400 米  
METRES

規劃署  
PLANNING  
DEPARTMENT



參考編號  
REFERENCE No.  
Y/TM/19

圖 PLAN  
Z-1b