



后海湾
(深圳灣)
DEEP BAY
(SHENZHEN WAN)

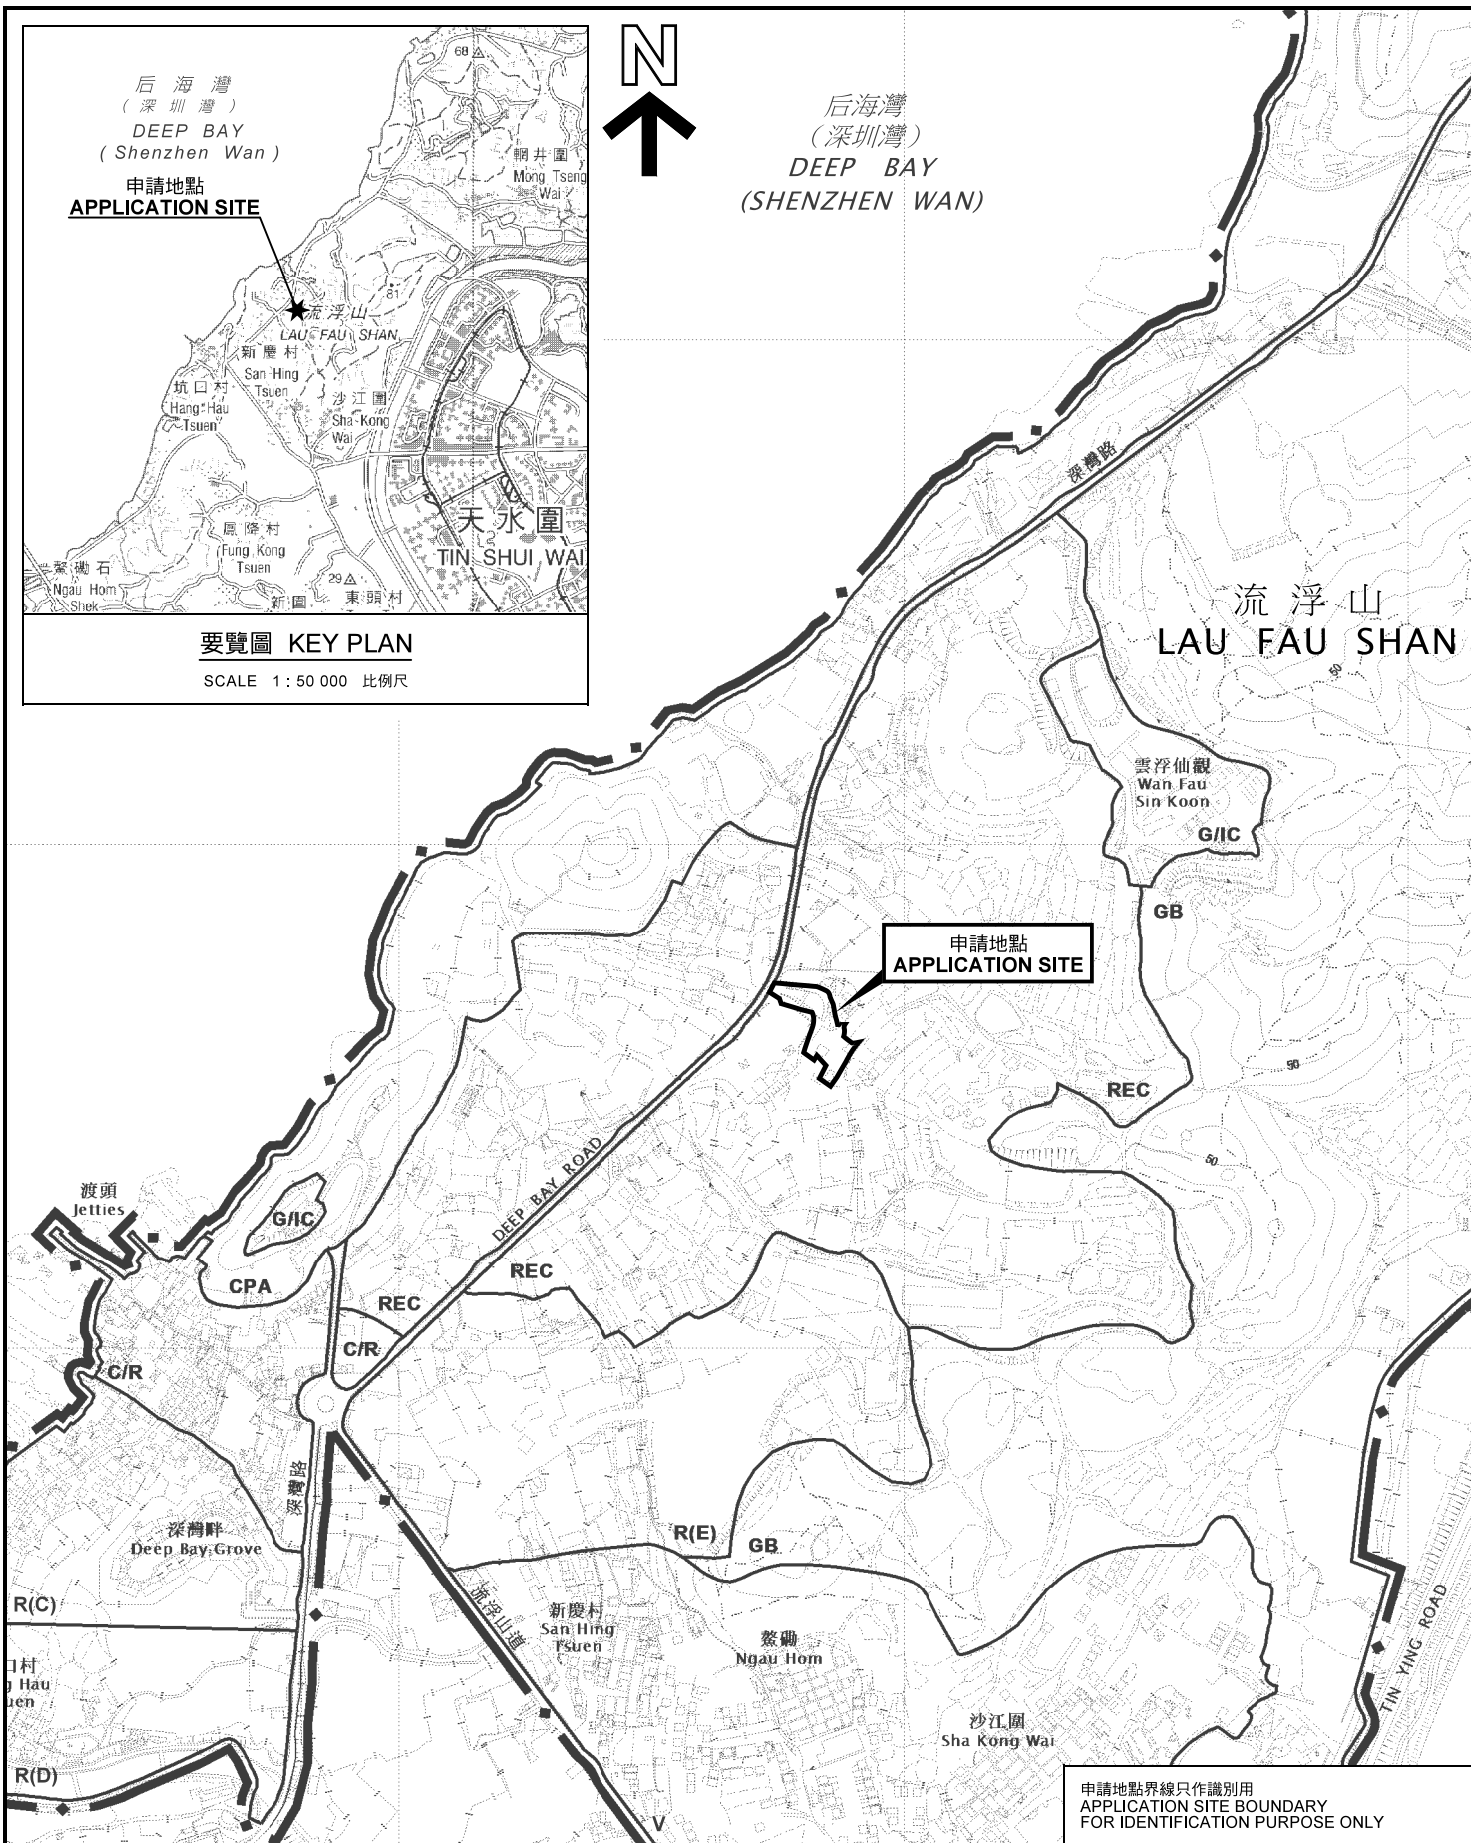

位置圖 LOCATION PLAN

本摘要圖於2018年4月9日擬備，
所根據的資料為於2017年5月26日
展示的分區計劃大綱圖編號 S/YL-LFS/8
EXTRACT PLAN PREPARED ON 9.4.2018
BASED ON OUTLINE ZONING PLAN No.
S/YL-LFS/8 EXHIBITED ON 26.5.2017

把「康樂」地帶改劃為「政府、機構或社區(1)」地帶
元朗流浮山丈量約份第129約地段第1966號A分段、第1966號餘段、第1968號、
第1969號、第1970號、第1975號餘段及第2024號餘段(部分)和毗連政府土地
TO REZONE THE APPLICATION SITE FROM "RECREATION" TO
"GOVERNMENT, INSTITUTION OR COMMUNITY (1)"
LOTS 1966 S.A, 1966 RP, 1968, 1969, 1970, 1975 RP AND 2024 RP (PART) IN
D.D.129 AND ADJOINING GOVERNMENT LAND, LAU FAU SHAN, YUEN LONG

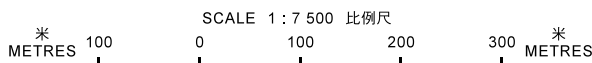

規劃署
PLANNING
DEPARTMENT



參考編號
REFERENCE No.
Y/YL-LFS/9

圖 PLAN
Z-1