




要覽圖 KEY PLAN

SCALE 1 : 50 000 比例尺



北港濾水廠
PAK KONG TREATMENT WORKS

路口 (有待詳細設計)
ROAD JUNCTION
(SUBJECT TO DETAILED DESIGN)

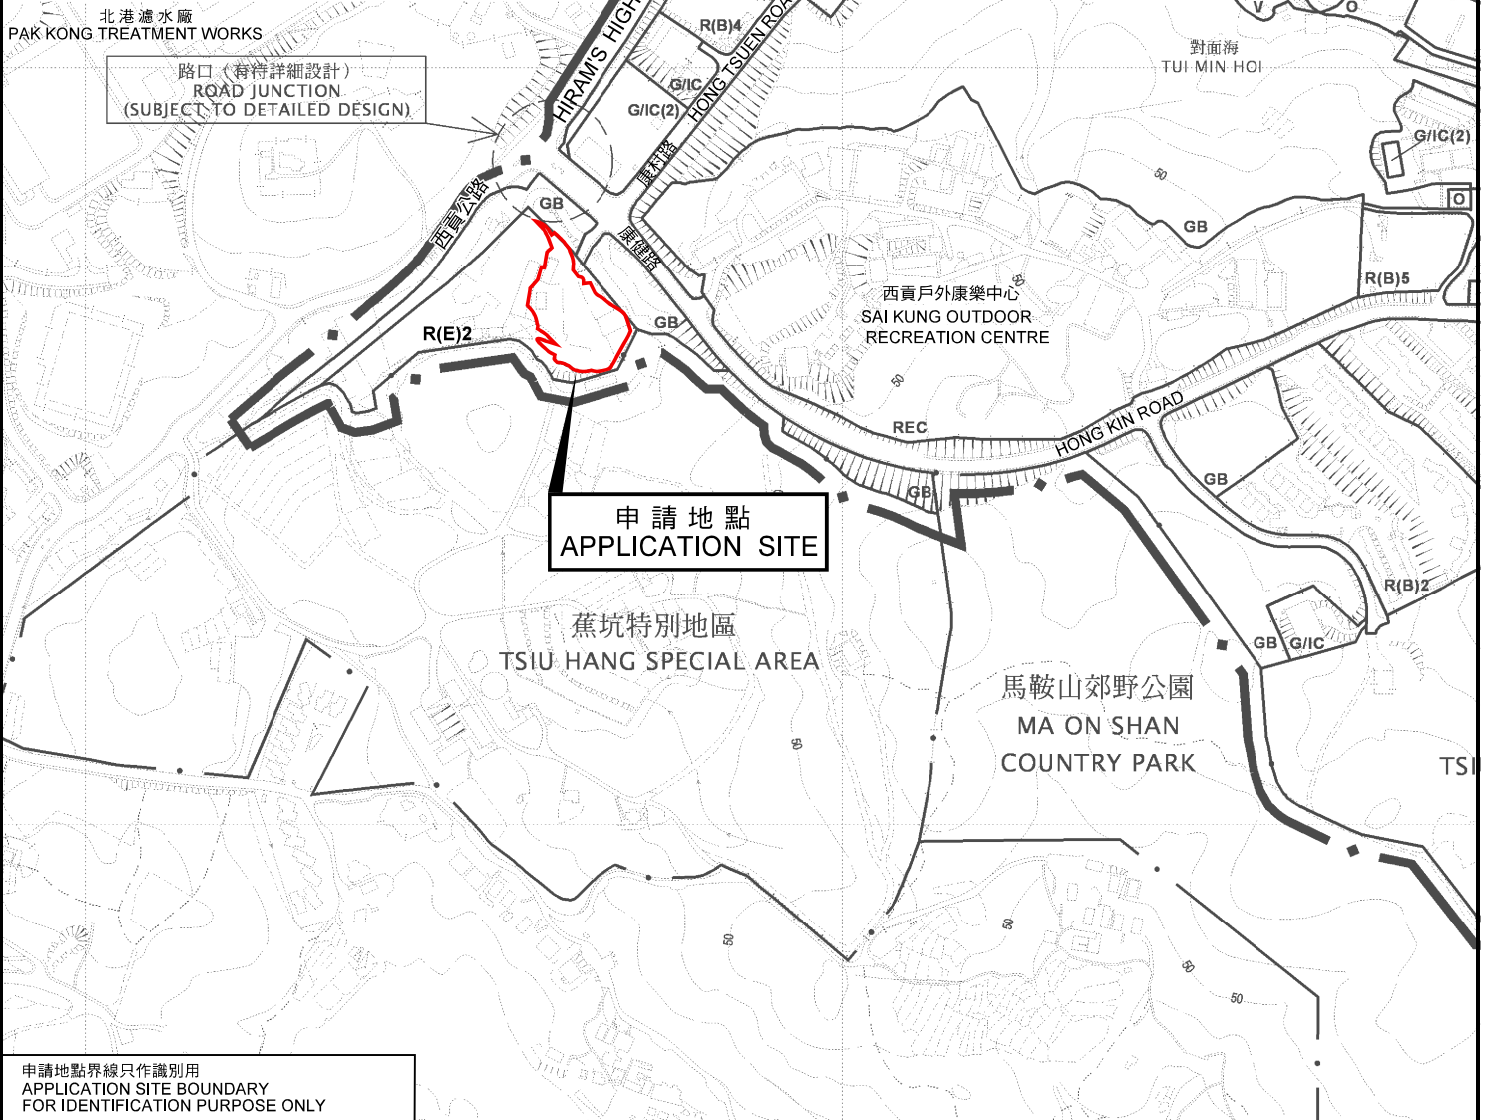

**申請地點
APPLICATION SITE**

蕉坑特別地區
TSIU HANG SPECIAL AREA

馬鞍山郊野公園
MA ON SHAN
COUNTRY PARK

申請地點界線只作識別用
APPLICATION SITE BOUNDARY
FOR IDENTIFICATION PURPOSE ONLY

位置圖 LOCATION PLAN


擬議 19 幢屋宇
西貢康健路丈量約份第 2 1 2 約
地段第 8 號 B 分段、第 9 號 A 分段及第 9 號 B 分段和毗連政府土地
PROPOSED 19 HOUSES
LOTS 8 S.B., 9 S.A AND 9 S.B IN D.D. 212 AND
ADJOINING GOVERNMENT LAND, HONG KIN ROAD, SAI KUNG

規劃署
PLANNING
DEPARTMENT



參考編號
REFERENCE No.
A/SK-SKT/22

圖 PLAN
R-1

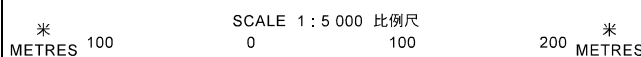

SCALE 1 : 50 000 比例尺

本摘要圖於2020年7月6日擬備，
所根據的資料為於2013年6月4日
核准的分區計劃大綱圖編號S/SK-SKT/6
EXTRACT PLAN PREPARED ON 6.7.2020
BASED ON OUTLINE ZONING PLAN
No. S/SK-SKT/6 APPROVED ON 4.6.2013