


申述個案 REPRESENTATIONS		
地點 SITES	編號 Nos.	相關意見 RELATED COMMENT
	R1 - R137	C1, C2, C5 to C10
	R138	C1, C4
	R139	C2 to C4
	R140 - R141	-
沒有指明特定地點 NO SPECIFIC SITE	R142 - R144	-

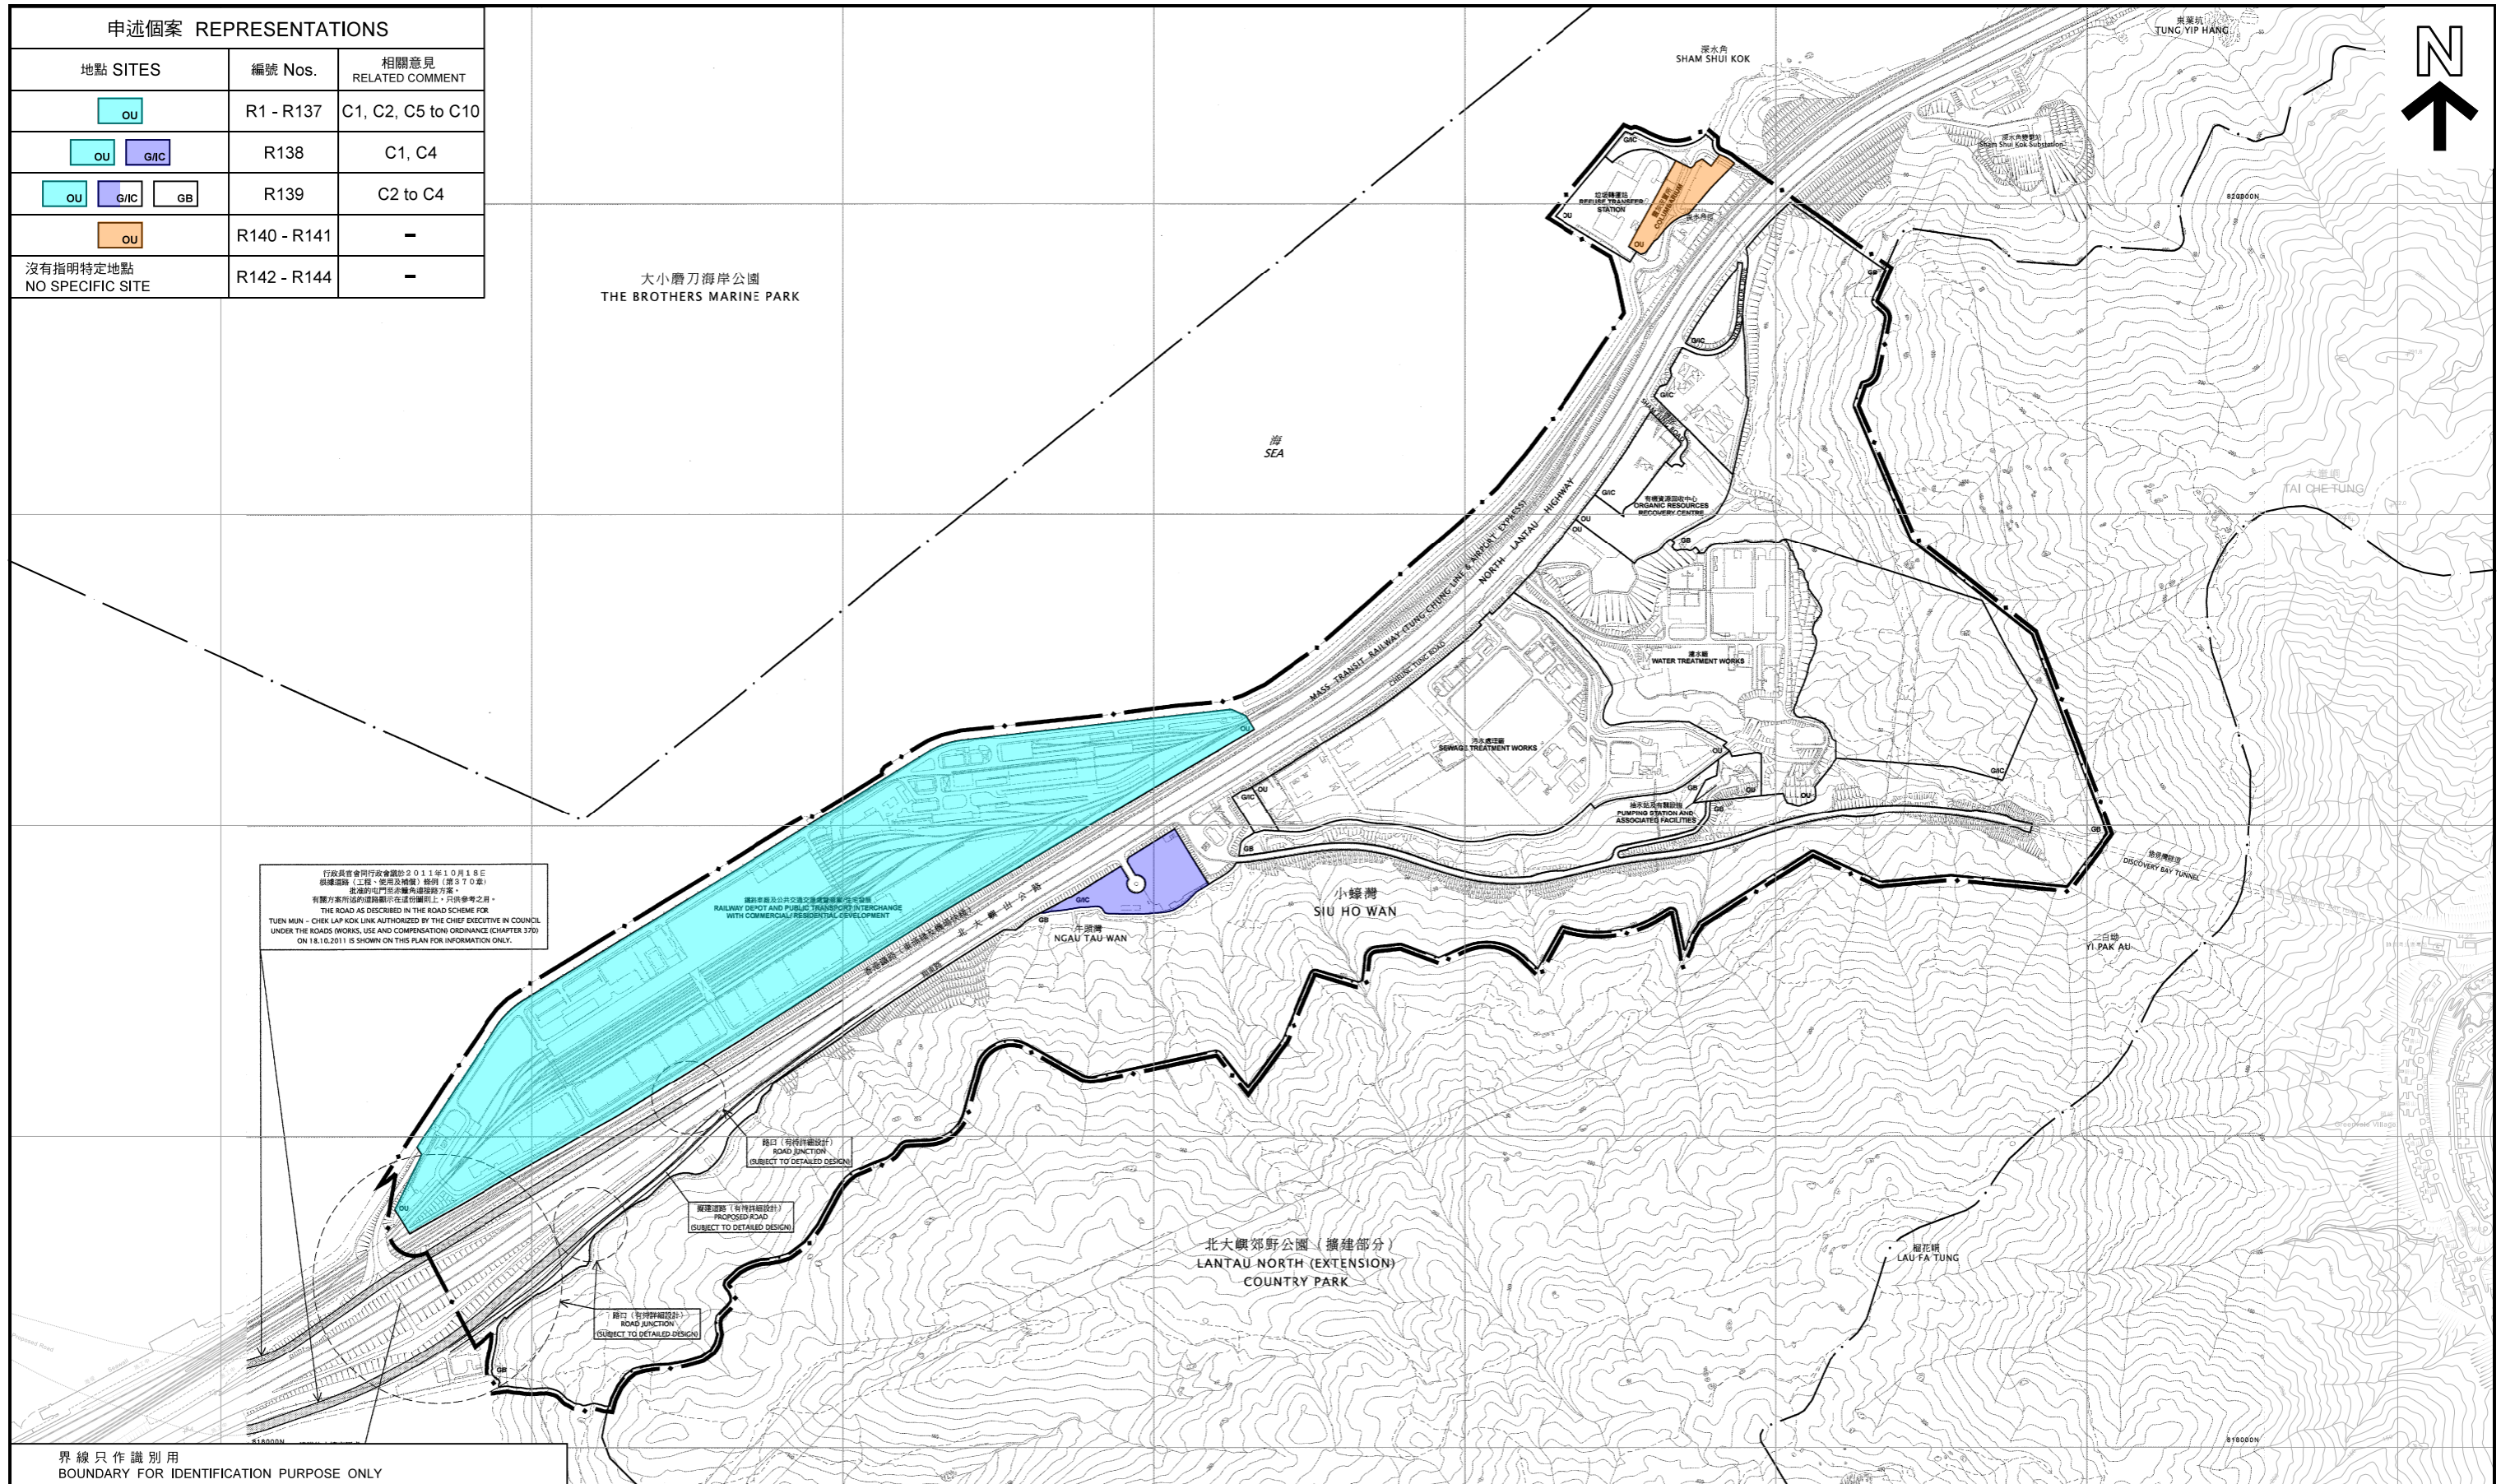

行政長官會同行政會議於2011年10月18日根據《工程、使用及補償》條例(第370章)核准的北大嶼郊野公園擴建計劃。有關方案所顯示的道路顯示在該圖則上，只供參考之用。
THE ROAD AS DESCRIBED IN THE ROAD SCHEME FOR TUN MUN - CHEU LAU KOK LINK AUTHORIZED BY THE CHIEF EXECUTIVE IN COUNCIL UNDER THE ROADWORKS, USE AND COMPENSATION ORDINANCE (CHAPTER 370) ON 18.10.2011 IS SHOWN ON THIS PLAN FOR INFORMATION ONLY.


路口 (有待詳細設計)
ROAD JUNCTION
(SUBJECT TO DETAILED DESIGN)

擬建道路 (有待詳細設計)
PROPOSED ROAD
(SUBJECT TO DETAILED DESIGN)

界線只作識別用
BOUNDARY FOR IDENTIFICATION PURPOSE ONLY

申述地點位置圖 LOCATION PLAN OF REPRESENTATION SITES

就小蠔灣分區計劃大綱草圖編號 S/I-SHW/1
提出的申述個案編號 R1-R144 號以及相關意見個案編號 C1-C10 作出考慮
CONSIDERATION OF REPRESENTATIONS No. R1 - R144 AND RELATED COMMENTS No. C1 - C10
DRAFT SIU HO WAN OUTLINE ZONING PLAN No. S/I-SHW/1

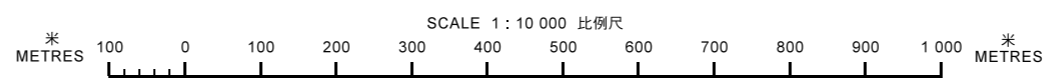

本摘要圖於2018年8月9日擬備，
所根據的資料為於2018年3月29日
展示的分區計劃大綱草圖編號 S/I-SHW/1
EXTRACT PLAN PREPARED ON 9.8.2018
BASED ON OUTLINE ZONING PLAN No.
S/I-SHW/1 EXHIBITED ON 29.3.2018

規劃署
PLANNING DEPARTMENT

參考編號
REFERENCE No.
R/S/I-SHW/1

圖 PLAN
P - 1