


西貢東郊野公園
SAI KUNG EAST COUNTRY PARK

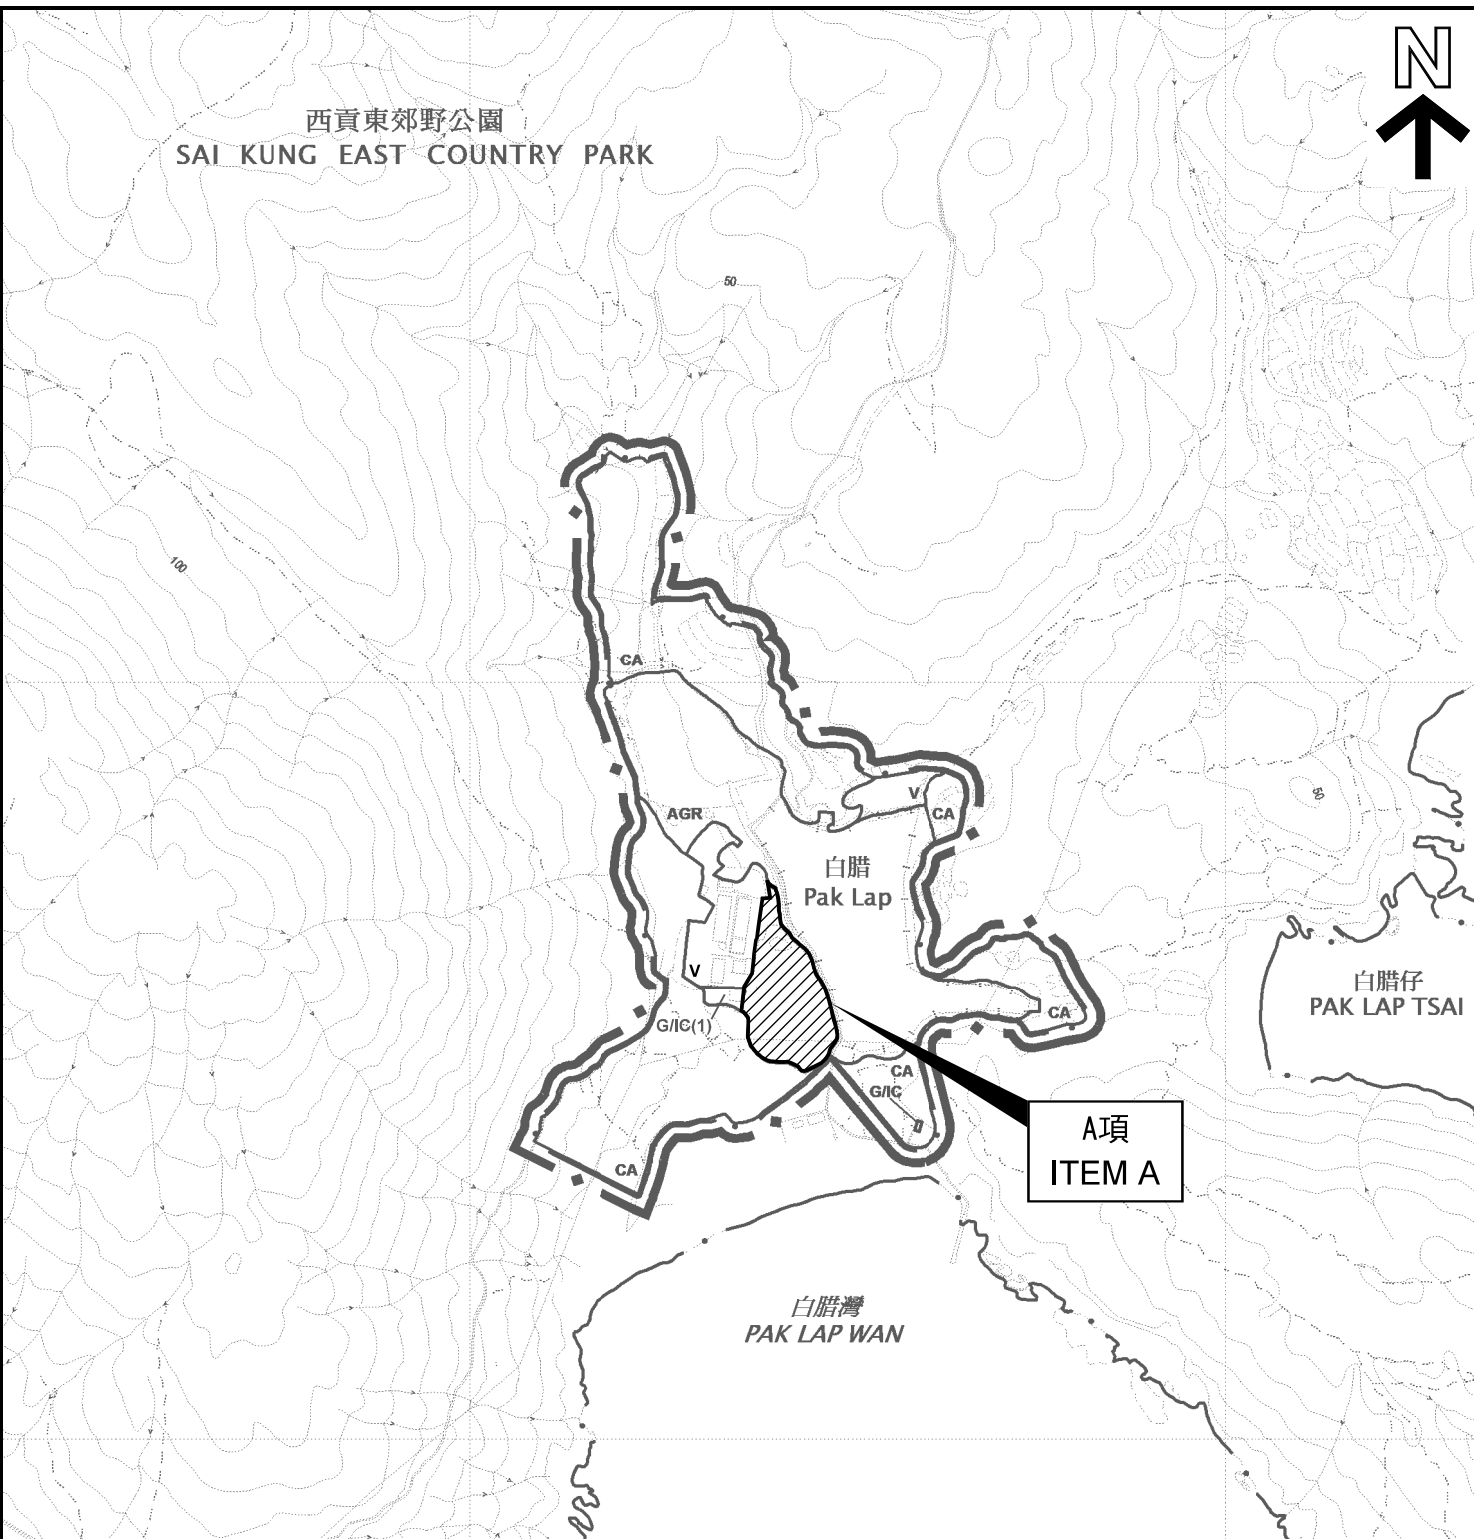

圖例 LEGEND

A項 ITEM A



由「鄉村式發展」地帶改劃為「農業」地帶
REZONING FROM "VILLAGE TYPE DEVELOPMENT"
TO "AGRICULTURE"

用途地帶界線只作識別用

ZONING BOUNDARY FOR IDENTIFICATION PURPOSE ONLY

本摘要圖於2020年11月25日擬備，
所根據的資料為於2020年4月3日
展示的分區計劃大綱草圖編號S/SK-PL/3
EXTRACT PLAN PREPARED ON 25.11.2020
BASED ON DRAFT OUTLINE ZONING PLAN
No. S/SK-PL/3 EXHIBITED ON 3.4.2020

白腊分區計劃大綱草圖編號 S/SK-PL/3 的建議修訂
PROPOSED AMENDMENT TO
DRAFT PAK LAP OUTLINE ZONING PLAN No. S/SK-PL/3

規劃署
PLANNING
DEPARTMENT



SCALE 1:5 000 比例尺
米 METRES 100 0 100 200 米 METRES


參考編號
REFERENCE No.
M/SK/20/31

圖 PLAN
1



西貢東郊野公園
SAIKUNG EAST
COUNTRY PARK

圖例 LEGEND

-  獲批的小型屋宇/重建新界豁免管制屋宇
APPROVED SMALL HOUSE / NTEH REDEVELOPMENT
-  正在處理中的小型屋宇申請
SMALL HOUSE APPLICATION BEING PROCESSED
-  可用於發展小型屋宇的土地(根據規劃署的估計)
LAND AVAILABLE FOR SMALL HOUSE DEVELOPMENT
(BASED ON PLANNING DEPARTMENT ESTIMATE)
-  BUILDING LICENCE / HOUSE LOTS
- 界線只作識別用
BOUNDARY FOR IDENTIFICATION PURPOSE ONLY

-  無人駕駛航拍的拍攝方向
VIEWING DIRECTION FROM
UNMANNED AERIAL VEHICLE (UAV)
- V** 鄉村式發展
VILLAGE TYPE DEVELOPMENT
- G/IC** 政府、機構或社區
GOVERNMENT, INSTITUTION OR
COMMUNITY
- AGR** 農業
AGRICULTURE
- CA** 自然保育區
CONSERVATION AREA

4 Numbers of Outstanding
Small House Applications

Proposed Rezoning from
"V" to "AGR"

 白腊
PAK LAP

白腊灣
PAK LAP WAN

平面圖 SITE PLAN

白腊分區計劃大綱草圖編號 S/SK-PL/3 的建議修訂
PROPOSED AMENDMENT TO
DRAFT PAK LAP OUTLINE ZONING PLAN No. S/SK-PL/3

SCALE 1 : 2 000 比例尺

規劃署
PLANNING
DEPARTMENT



參考編號
REFERENCE No.
M/SK/20/31

圖 PLAN
2

本摘要圖於2020年11月25日擬備，
所根據的資料為測量圖編號
8-SE-22D及12-NE-2B
EXTRACT PLAN PREPARED ON 25.11.2020
BASED ON SURVEY SHEETS No.
8-SE-22D & 12-NE-2B

白腊灣
PAK LAP WAN

a



A項
ITEM A

圖例 LEGEND

 A項 ITEM A
 由「鄉村式發展」地帶改劃為「農業」地帶
 REZONING FROM "VILLAGE TYPE DEVELOPMENT" TO "AGRICULTURE"
 界線只作識別用 BOUNDARY FOR IDENTIFICATION PURPOSE ONLY

實地照片 SITE PHOTO

白腊分區計劃大綱草圖編號 S/SK-PL/3 的建議修訂
 PROPOSED AMENDMENT TO
 DRAFT PAK LAP OUTLINE ZONING PLAN No. S/SK-PL/3

本圖於2020年11月25日擬備，
 所根據的資料為攝於2020年9月9日
 的無人駕駛航拍照片
 PLAN PREPARED ON 25.11.2020
 BASED ON UNMANNED AERIAL VEHICLE (UAV)
 PHOTO TAKEN ON 9.9.2020

規劃署
 PLANNING
 DEPARTMENT



參考編號
 REFERENCE No.
 M/SK/20/31

圖 PLAN
 3