




后海湾  
(深圳湾)  
DEEP BAY  
(SHENZHEN WAN)



申請地點  
APPLICATION SITE

**要覽圖 KEY PLAN**

SCALE 1 : 50 000 比例尺

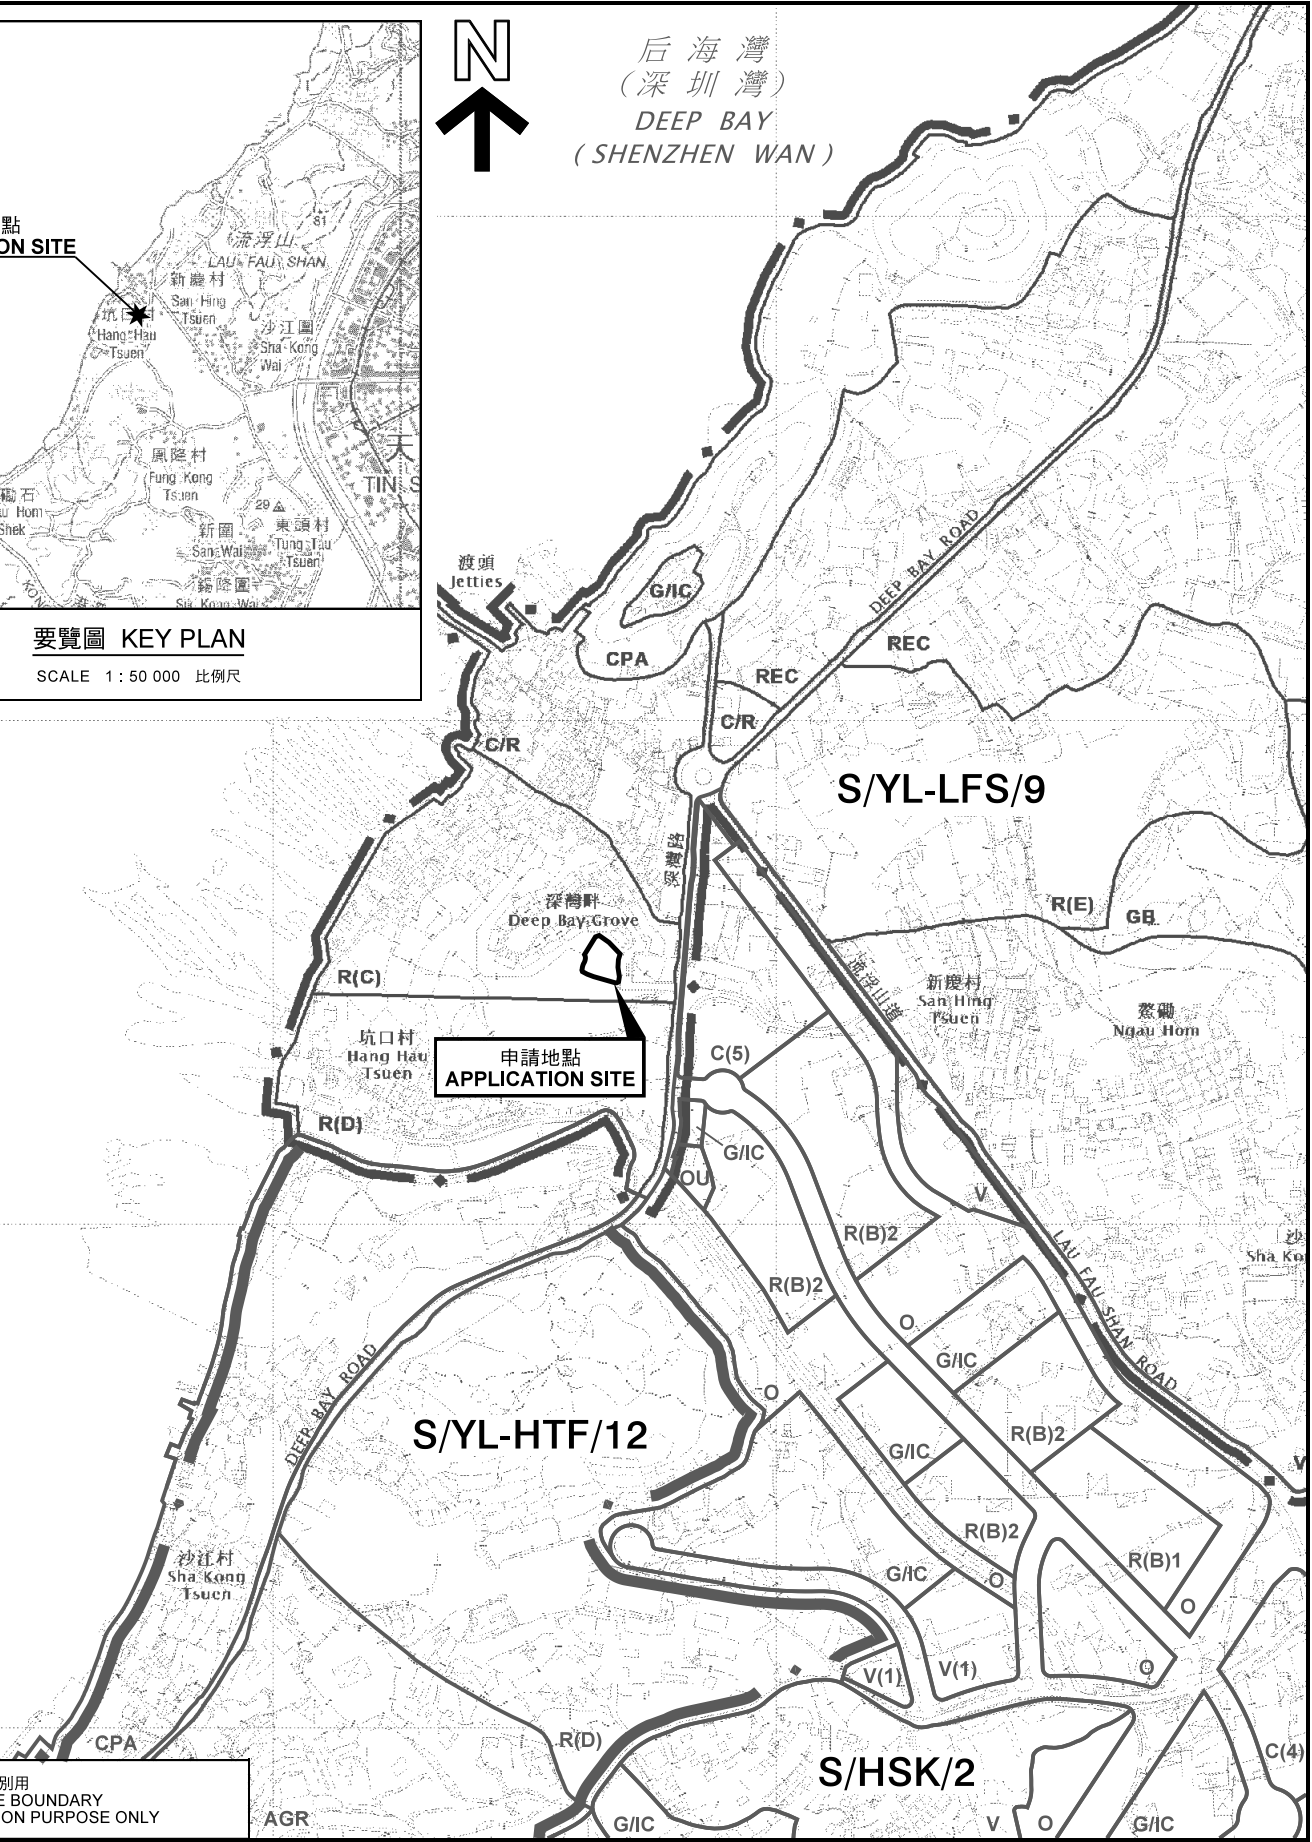

申請地點  
APPLICATION SITE

**S/YL-HTF/12**

**S/YL-LFS/9**


**S/HSK/2**

申請地點界線只作識別用  
APPLICATION SITE BOUNDARY  
FOR IDENTIFICATION PURPOSE ONLY

**位置圖 LOCATION PLAN**

擬議臨時電動汽車充電站及私家車停車場連附屬辦公室及收費處(為期3年)  
PROPOSED TEMPORARY ELECTRIC VEHICLE CHARGING STATION  
AND PRIVATE CAR VEHICLE PARK WITH ANCILLARY OFFICE  
AND SHROFF FOR A PERIOD OF 3 YEARS  
LOT 2150 IN D.D. 129, LAU FAU SHAN,  
YUEN LONG, NEW TERRITORIES

本摘要圖於2020年8月20日擬備，  
所根據的資料為於2018年10月16日  
核准的分區計劃大綱圖編號 S/YL-LFS/9  
EXTRACT PLAN PREPARED ON 20.8.2020  
BASED ON OUTLINE ZONING PLAN No.  
S/YL-LFS/9 APPROVED ON 16.10.2018

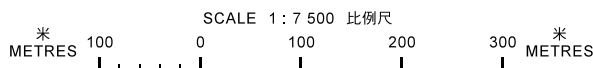

規劃署  
**PLANNING  
DEPARTMENT**



參考編號  
REFERENCE No.  
**A/YL-LFS/356**

圖 PLAN  
**R-1**