




申請地點
APPLICATION SITE

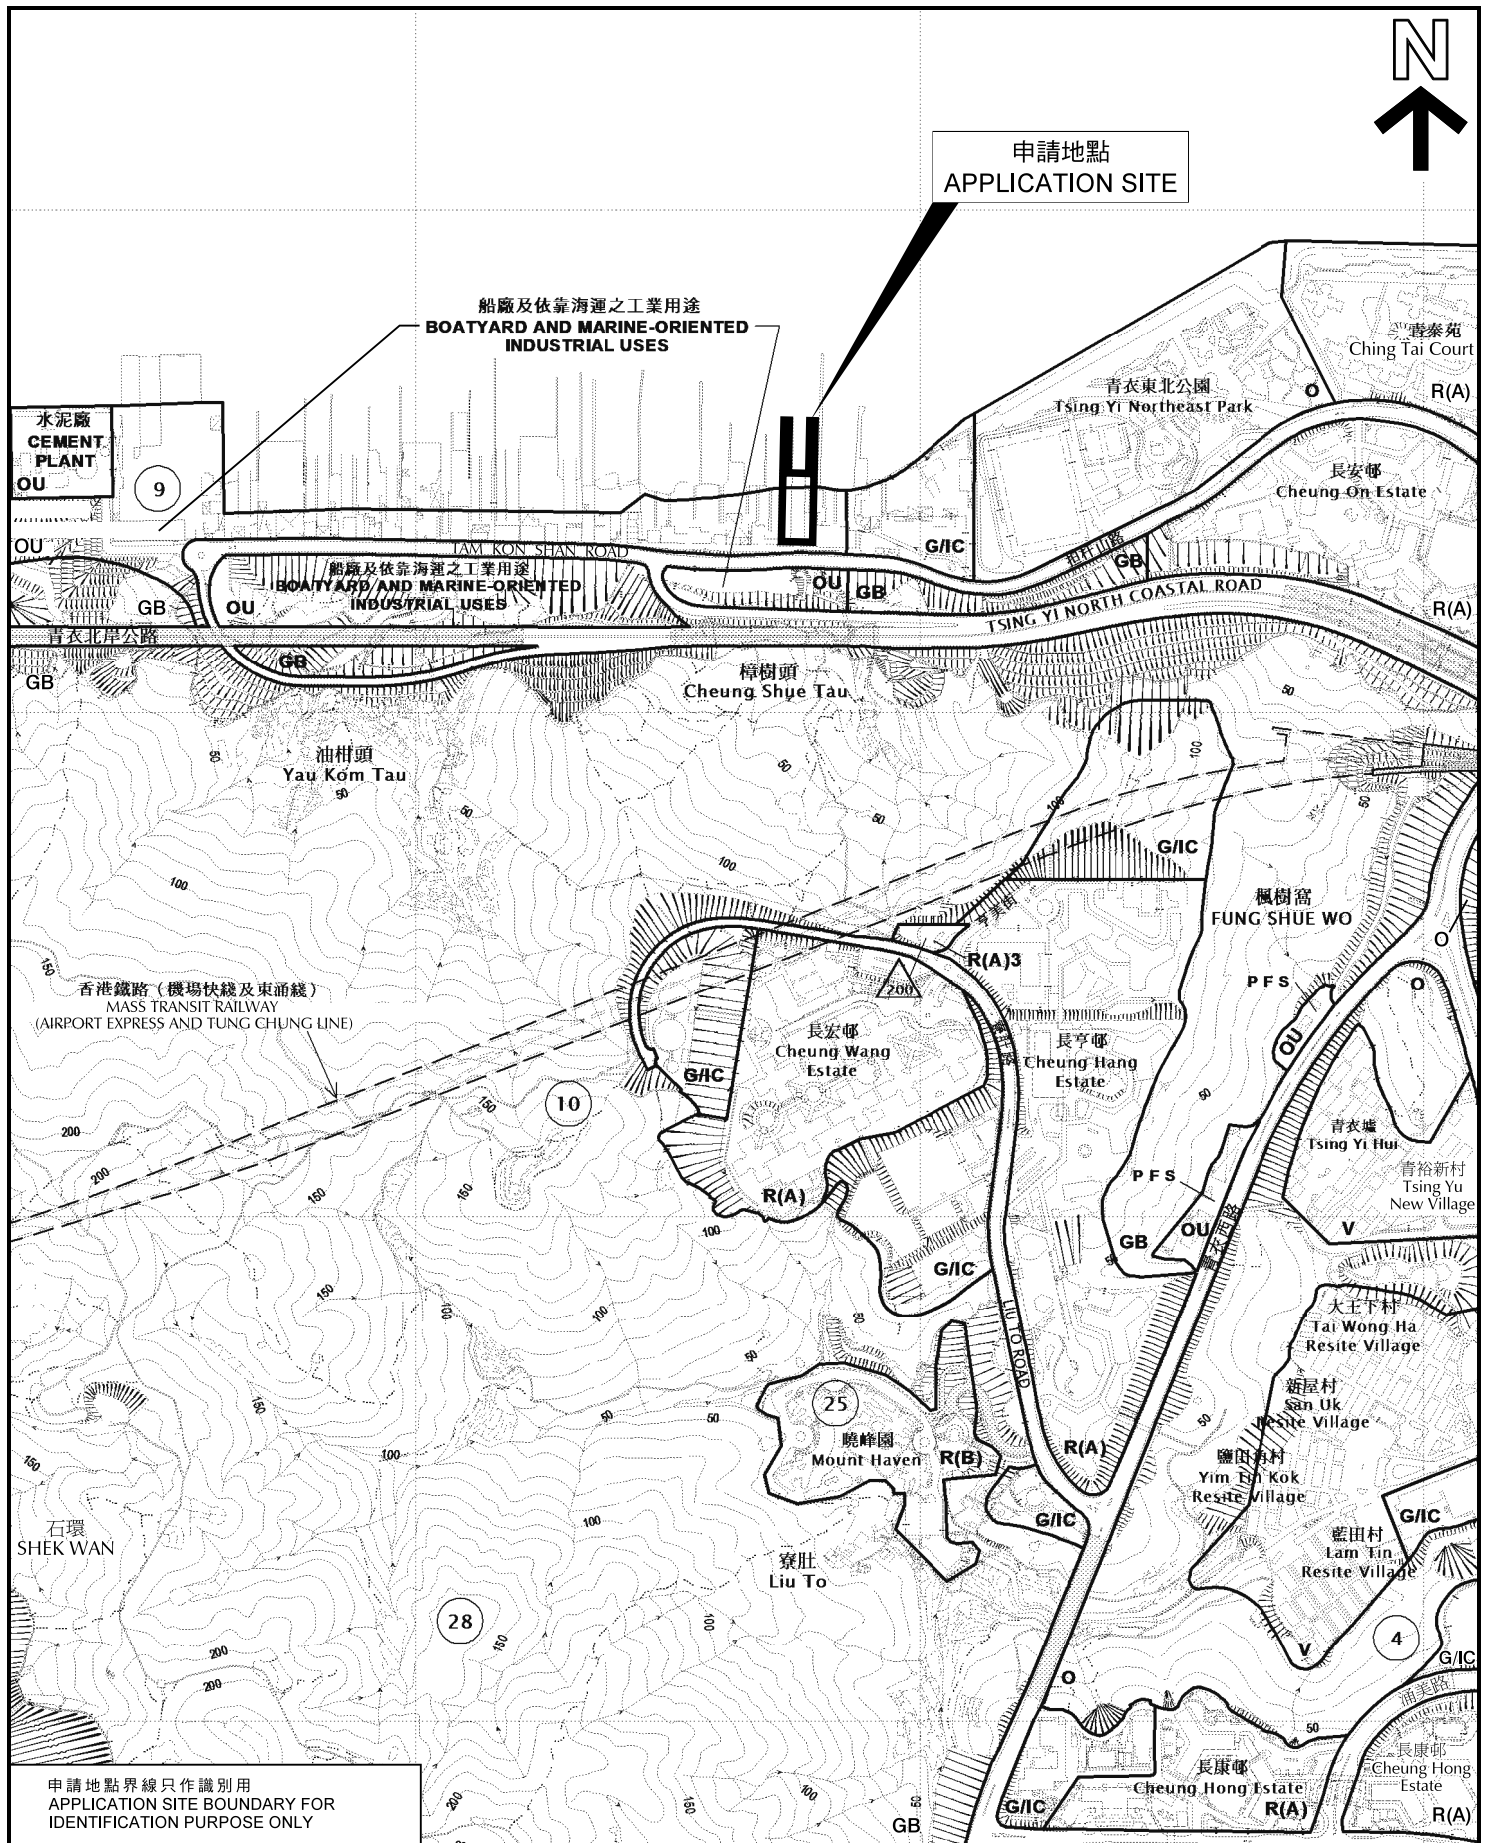

申請地點界線只作識別用
APPLICATION SITE BOUNDARY FOR
IDENTIFICATION PURPOSE ONLY

位置圖 LOCATION PLAN

擬議臨時混凝土配料廠(為期5年)

青衣担杆山路

PROPOSED TEMPORARY CONCRETE BATCHING PLANT
FOR A PERIOD OF 5 YEARS

TSING YI TOWN LOTS 14 AND 15 AND ADJOINING GOVERNMENT LAND,
TAM KON SHAN ROAD, TSING YI

SCALE 1 : 7 500 比例尺

米 100 0 100 200 300 米
METRES

規劃署
PLANNING
DEPARTMENT



參考編號
REFERENCE No.
A/TY/134

圖 PLAN
R-1

本摘要圖於2018年4月17日擬備，所根據的資料
為於2017年2月7日核准的分區計劃大綱圖
編號 S/TY/28
EXTRACT PLAN PREPARED ON 17.4.2018
BASED ON OUTLINE ZONING PLAN No.
S/TY/28 APPROVED ON 7.2.2017