渠務建議計劃圖

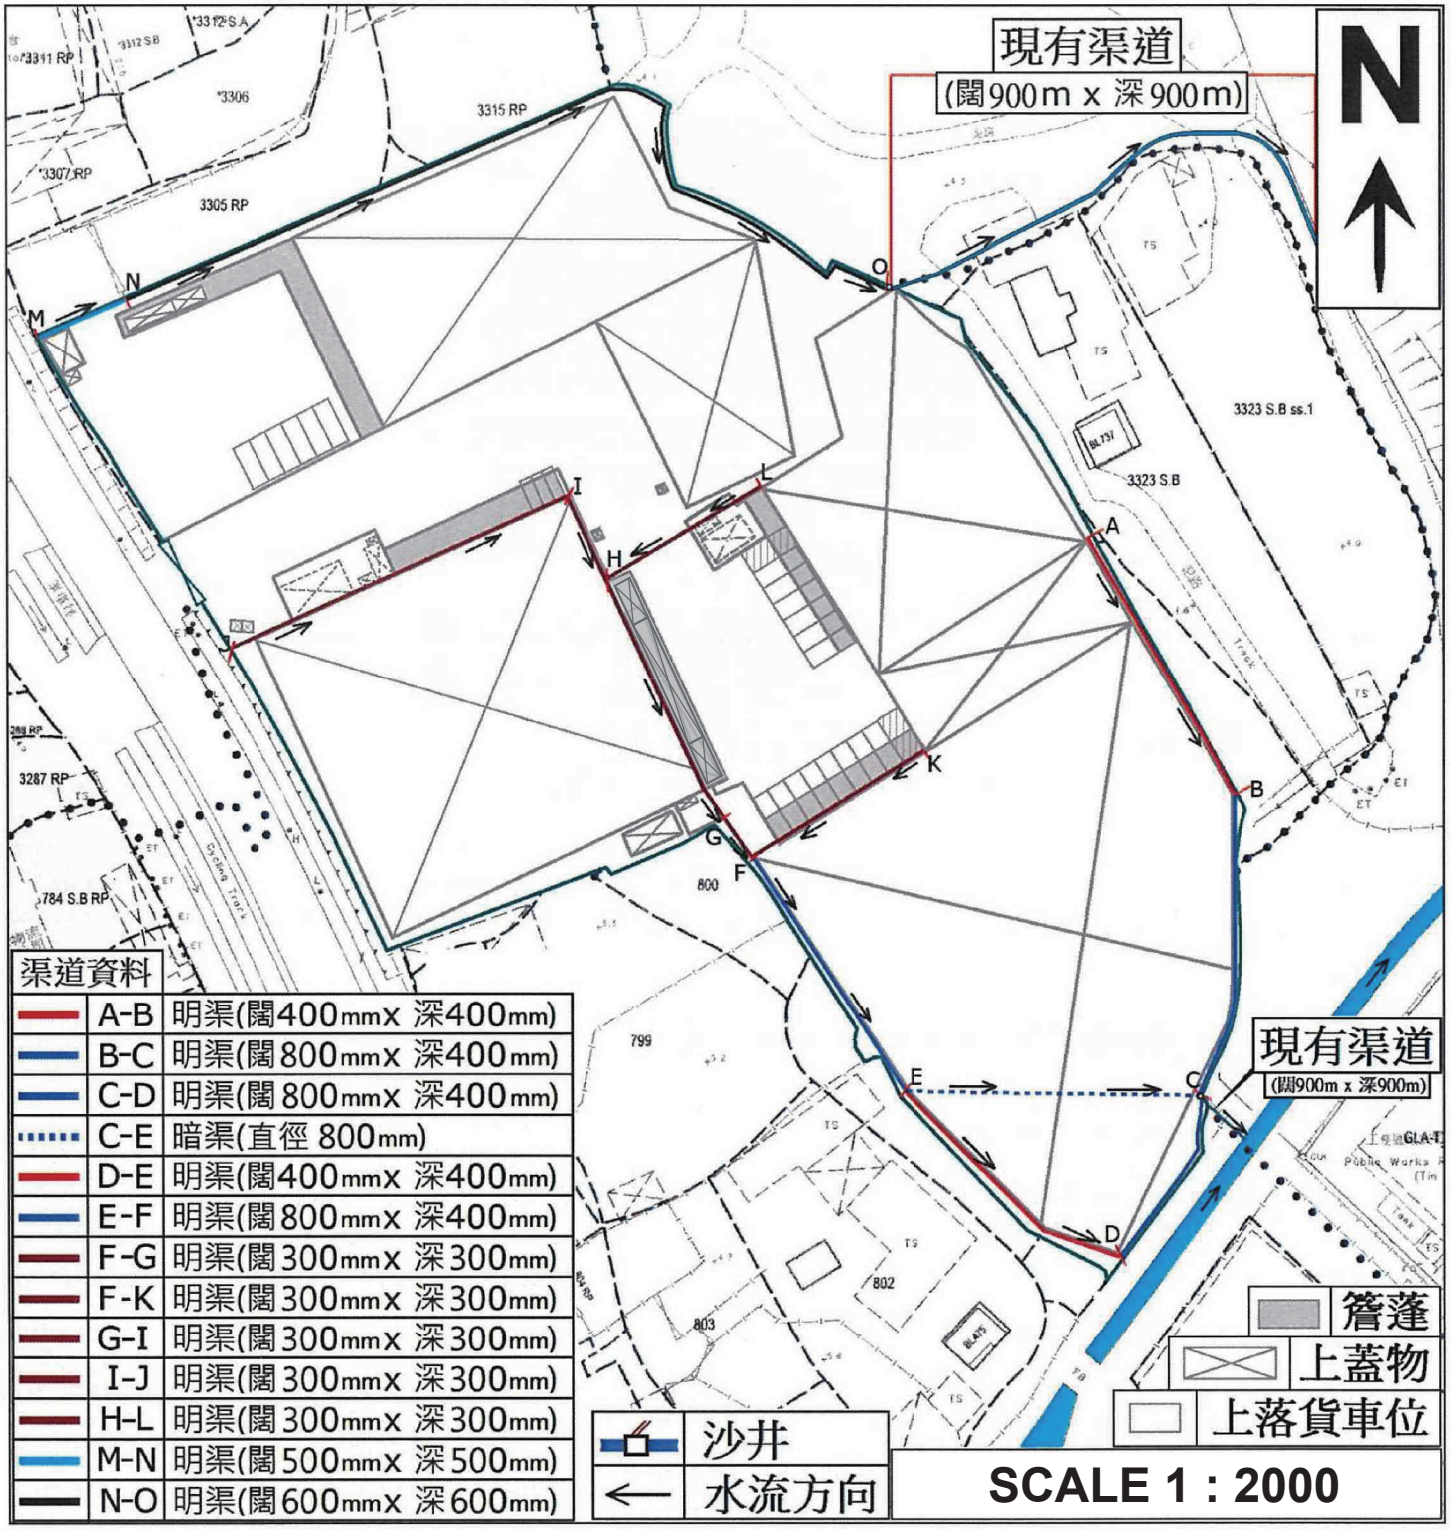

渠道資料		
	A-B	明渠(闊400mmx 深400mm)
	B-C	明渠(闊800mmx 深400mm)
	C-D	明渠(闊800mmx 深400mm)
	C-E	暗渠(直徑 800mm)
	D-E	明渠(闊400mmx 深400mm)
	E-F	明渠(闊800mmx 深400mm)
	F-G	明渠(闊300mmx 深300mm)
	F-K	明渠(闊300mmx 深300mm)
	G-I	明渠(闊300mmx 深300mm)
	I-J	明渠(闊300mmx 深300mm)
	H-L	明渠(闊300mmx 深300mm)
	M-N	明渠(闊500mmx 深500mm)
	N-O	明渠(闊600mmx 深600mm)