消防建議計劃圖

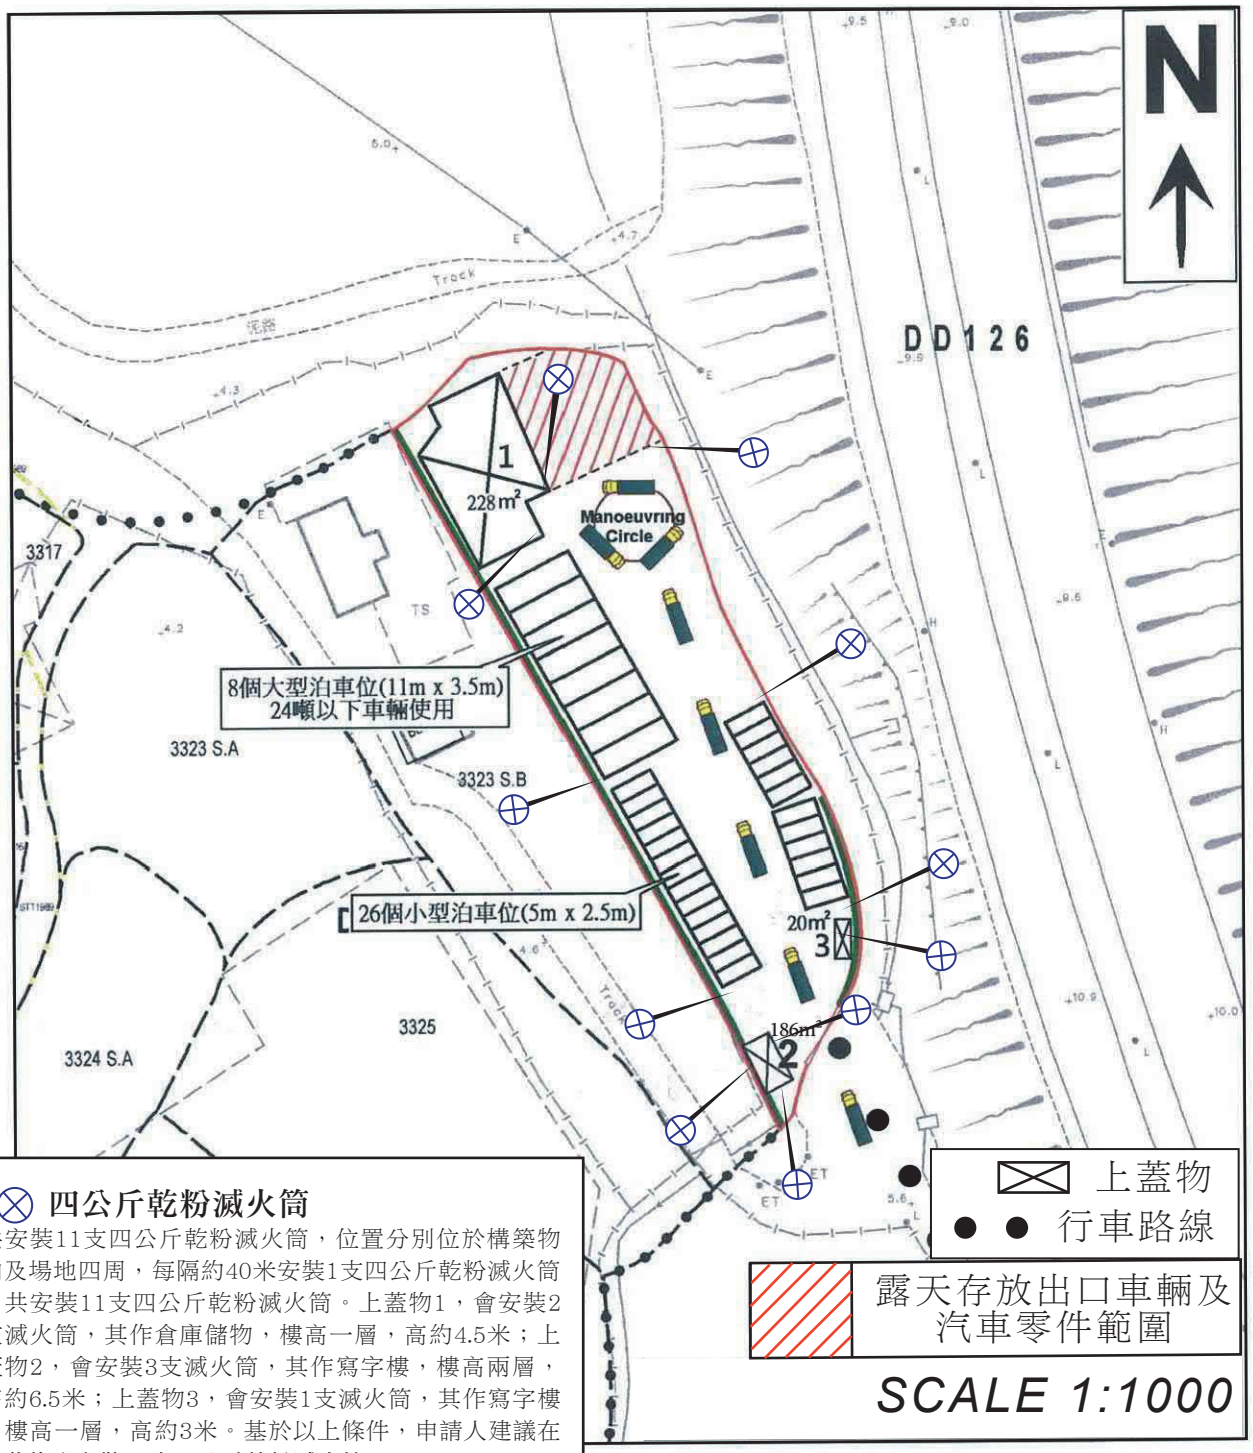

⊗ 四公斤乾粉滅火筒

共安裝11支四公斤乾粉滅火筒，位置分別位於構築物內及場地四周，每隔約40米安裝1支四公斤乾粉滅火筒，共安裝11支四公斤乾粉滅火筒。上蓋物1，會安裝2支滅火筒，其作倉庫儲物，樓高一層，高約4.5米；上蓋物2，會安裝3支滅火筒，其作寫字樓，樓高兩層，高約6.5米；上蓋物3，會安裝1支滅火筒，其作寫字樓，樓高一層，高約3米。基於以上條件，申請人建議在上蓋物內安裝11支四公斤乾粉滅火筒。