


場地大綱圖



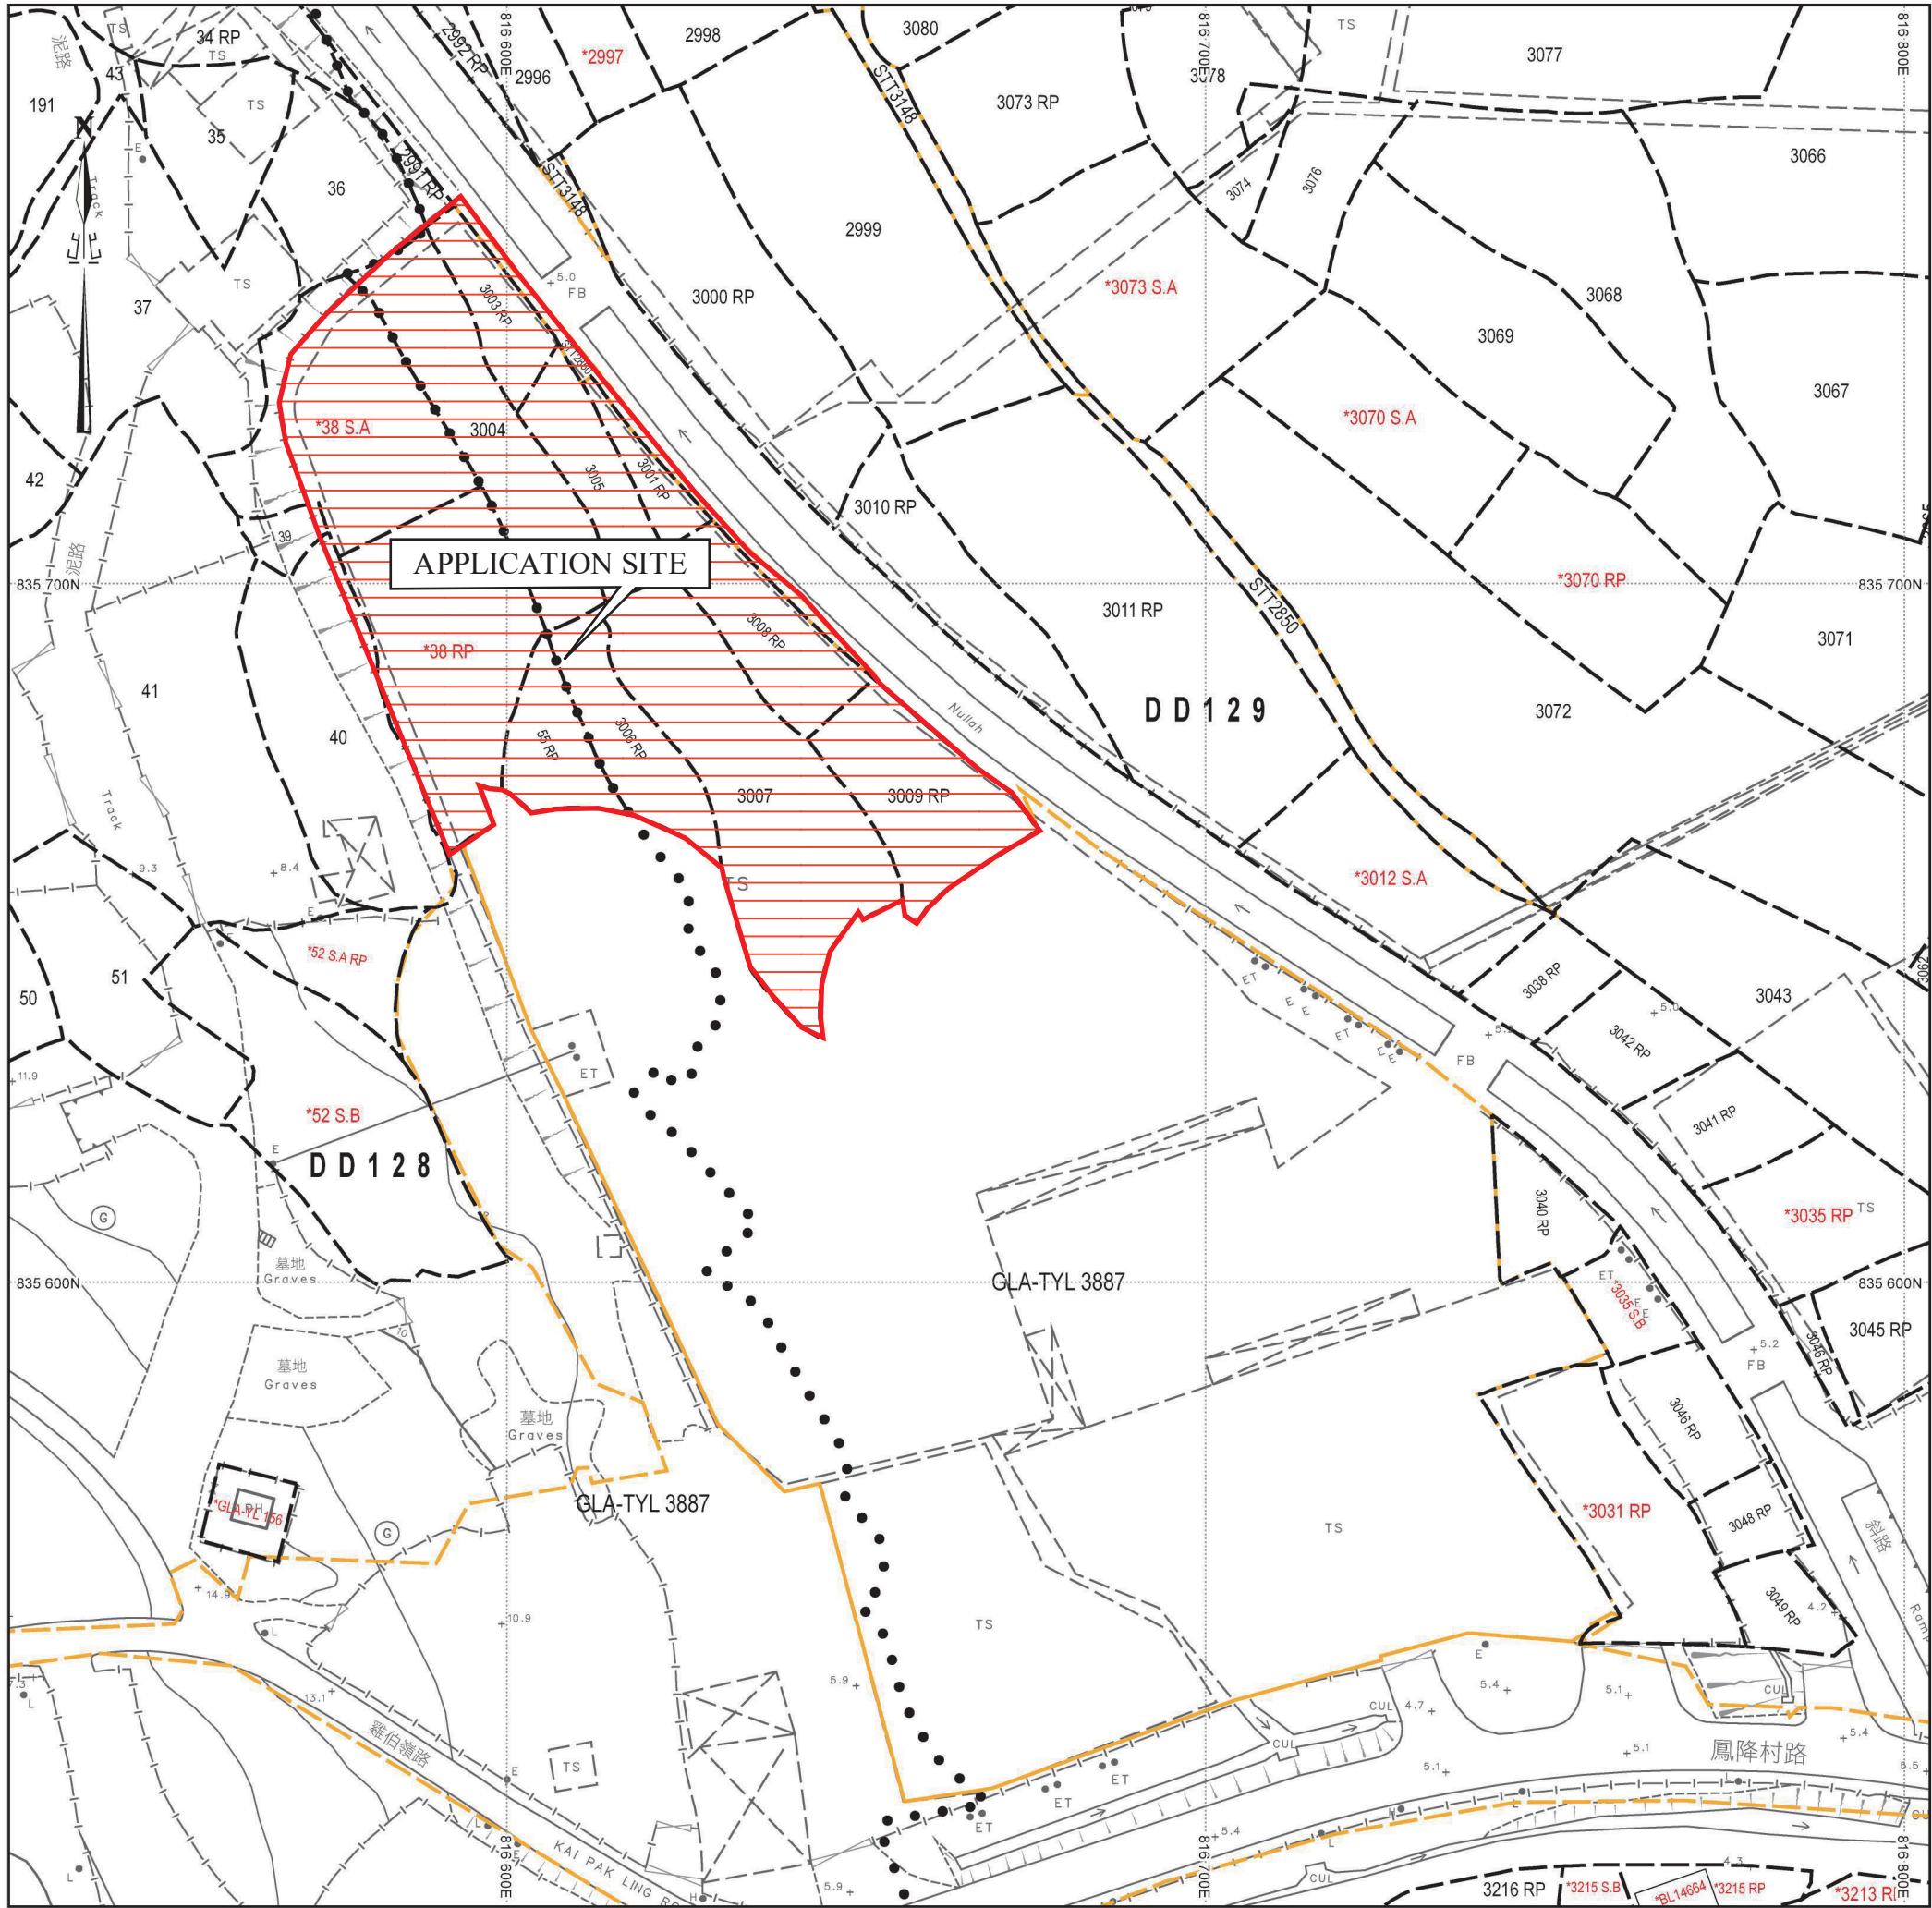


場地位置圖

SCALE 1 : 1000

場地設計圖

用途：露天存放汽車(私家車)
申請範圍面積：約5390平方米
露天存放汽車範圍面積：2804平方米

構築物(1)
用途：洗手間
高度：約4米
層數：1層
面積：約12平方米
總樓面面積：約12平方米

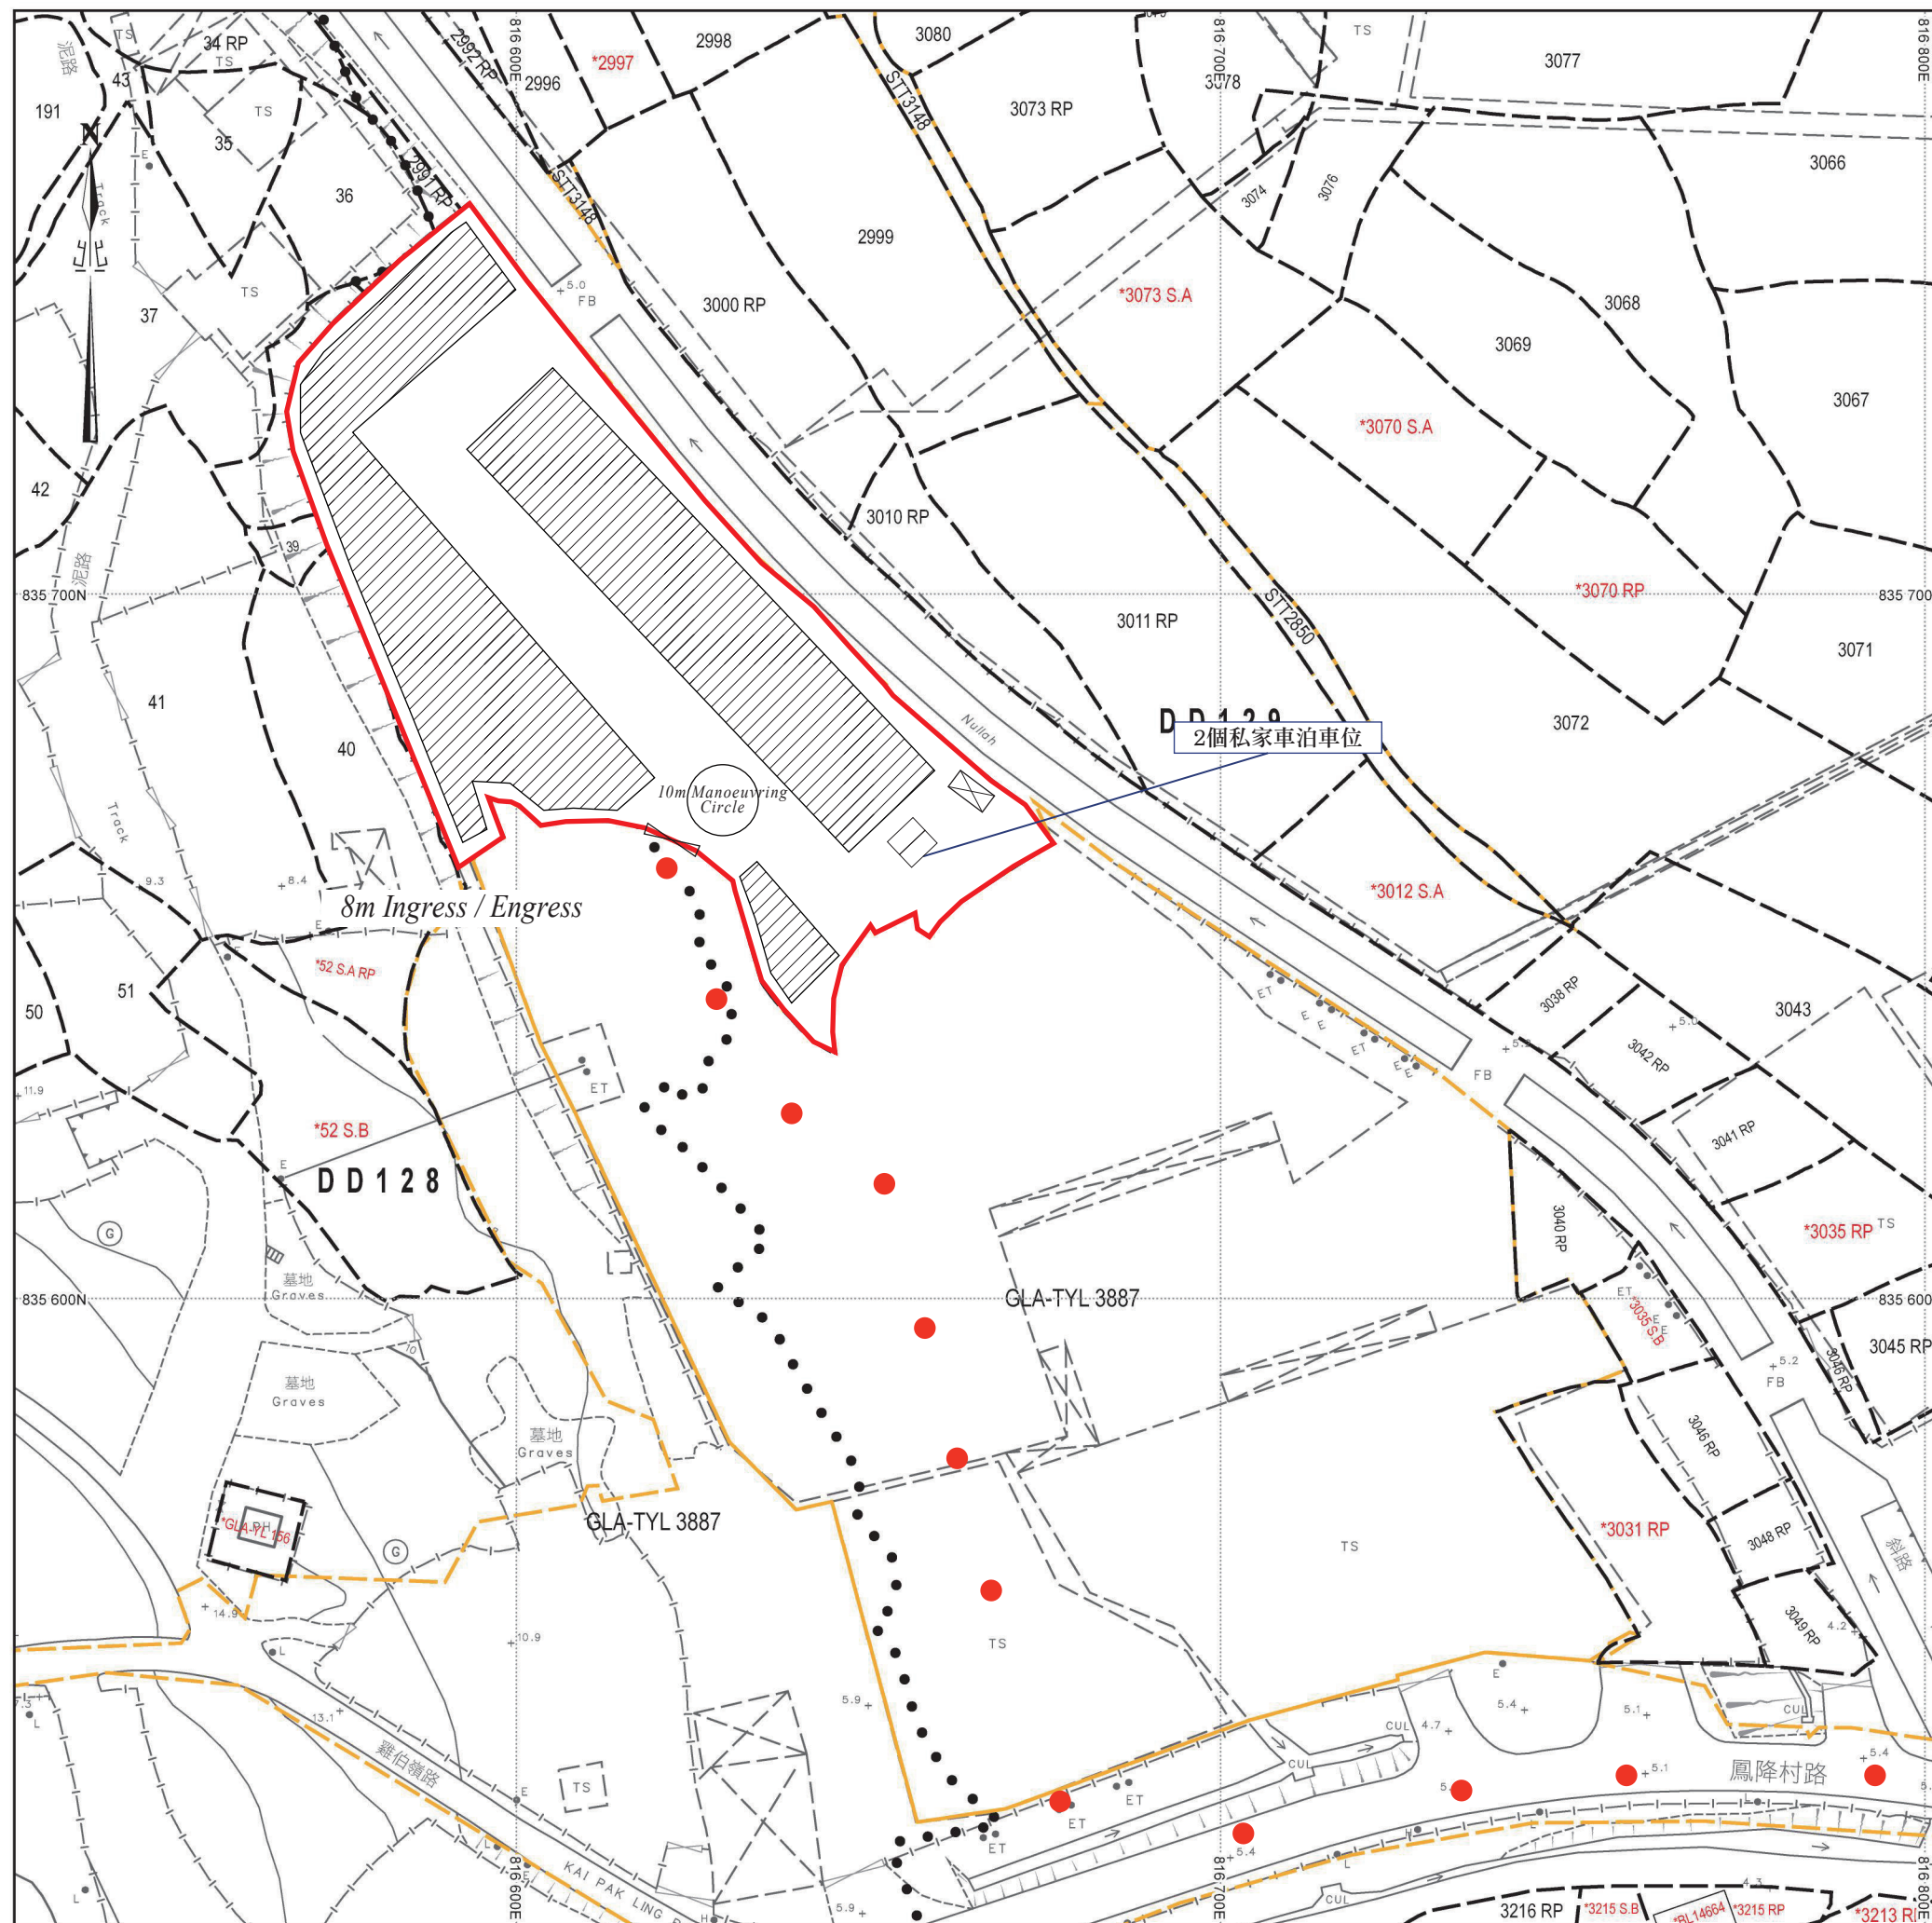

 露天存放汽車範圍

● ● ● 行車路線

SCALE 1 : 1000