


佈局圖

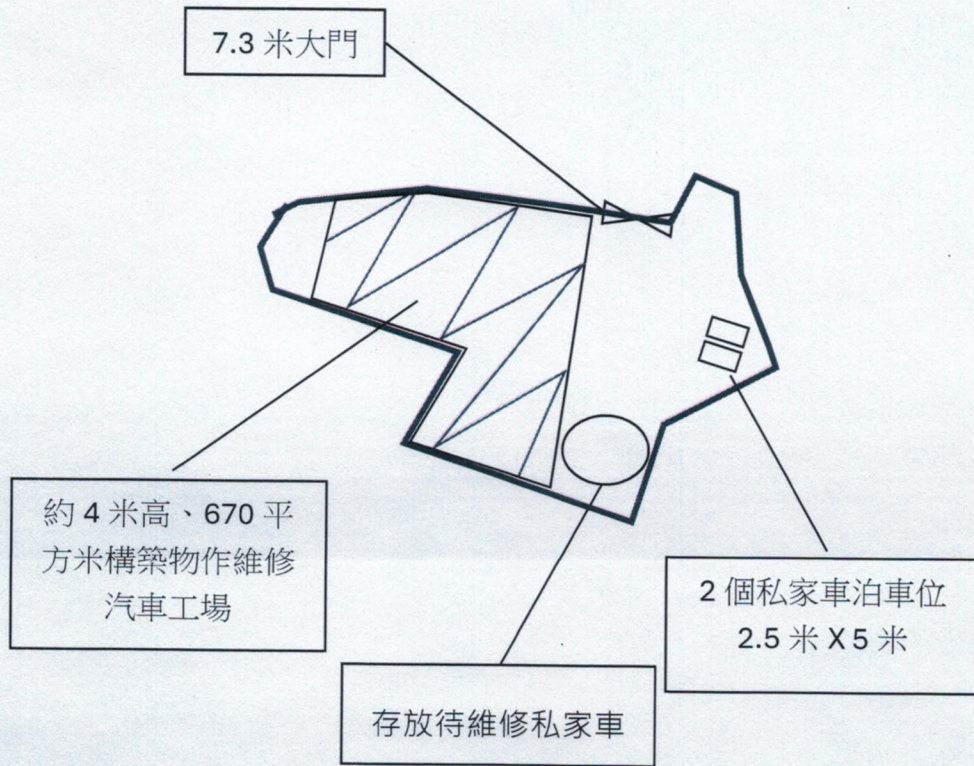

項目:

DD87 LOT339(部份)

汽車維修工場(私家車)及露天存放汽車及

相關填土工程(為期三年)

圖號: 2

圖目:

佈局圖

備注: