

<p>項目： 丈量約份第87約地段第360B號A分段(部分)、第360B號餘段(部分)、 第360C號A分段(部分)、第360C號餘段(部分)、第360D號A分段(部分)、 第360D號餘段(部分)及第360E號(部分)和毗連政府土地</p> <p>擬議臨時貨倉(非危險品)連附屬設施(為期3年)</p>	<p>圖目： 車路圖</p>	<p>圖號： 圖 1</p> <p>比例： 1:6250</p>
--	--------------------	--



<p>項目: 丈量約份第87約地段第360B號A分段(部分)、 第360B號餘段(部分)、第360C號A分段(部分)、 第360C號餘段(部分)、第360D號A分段(部分)、 第360D號餘段(部分)及第360E號(部分)和毗連 政府土地</p> <p>擬議臨時貨倉(非危險品)連附屬設施(為期3年)</p>	<p>圖目: 申請地點圖</p>	<p>圖號: 圖 2</p>
		<p>比例: 1:1000</p>



項目：
 丈量約份第87約地段第360B號A分段(部分)、
 第360B號餘段(部分)、第360C號A分段(部分)、
 第360C號餘段(部分)、第360D號A分段(部分)、
 第360D號餘段(部分)及第360E號(部分)和毗連
 政府土地


圖目：
 土地狀況

圖號：
 圖 3


比例：
 1:1000

擬議臨時貨倉(非危險品)連附屬設施(為期3年)


土地分類	面積	佔地盤總面積(%)
私人土地面積	約 1,930 平方米	約94%
政府土地面積	約 114 平方米	約6%
地盤總面積	約 2,044 平方米	

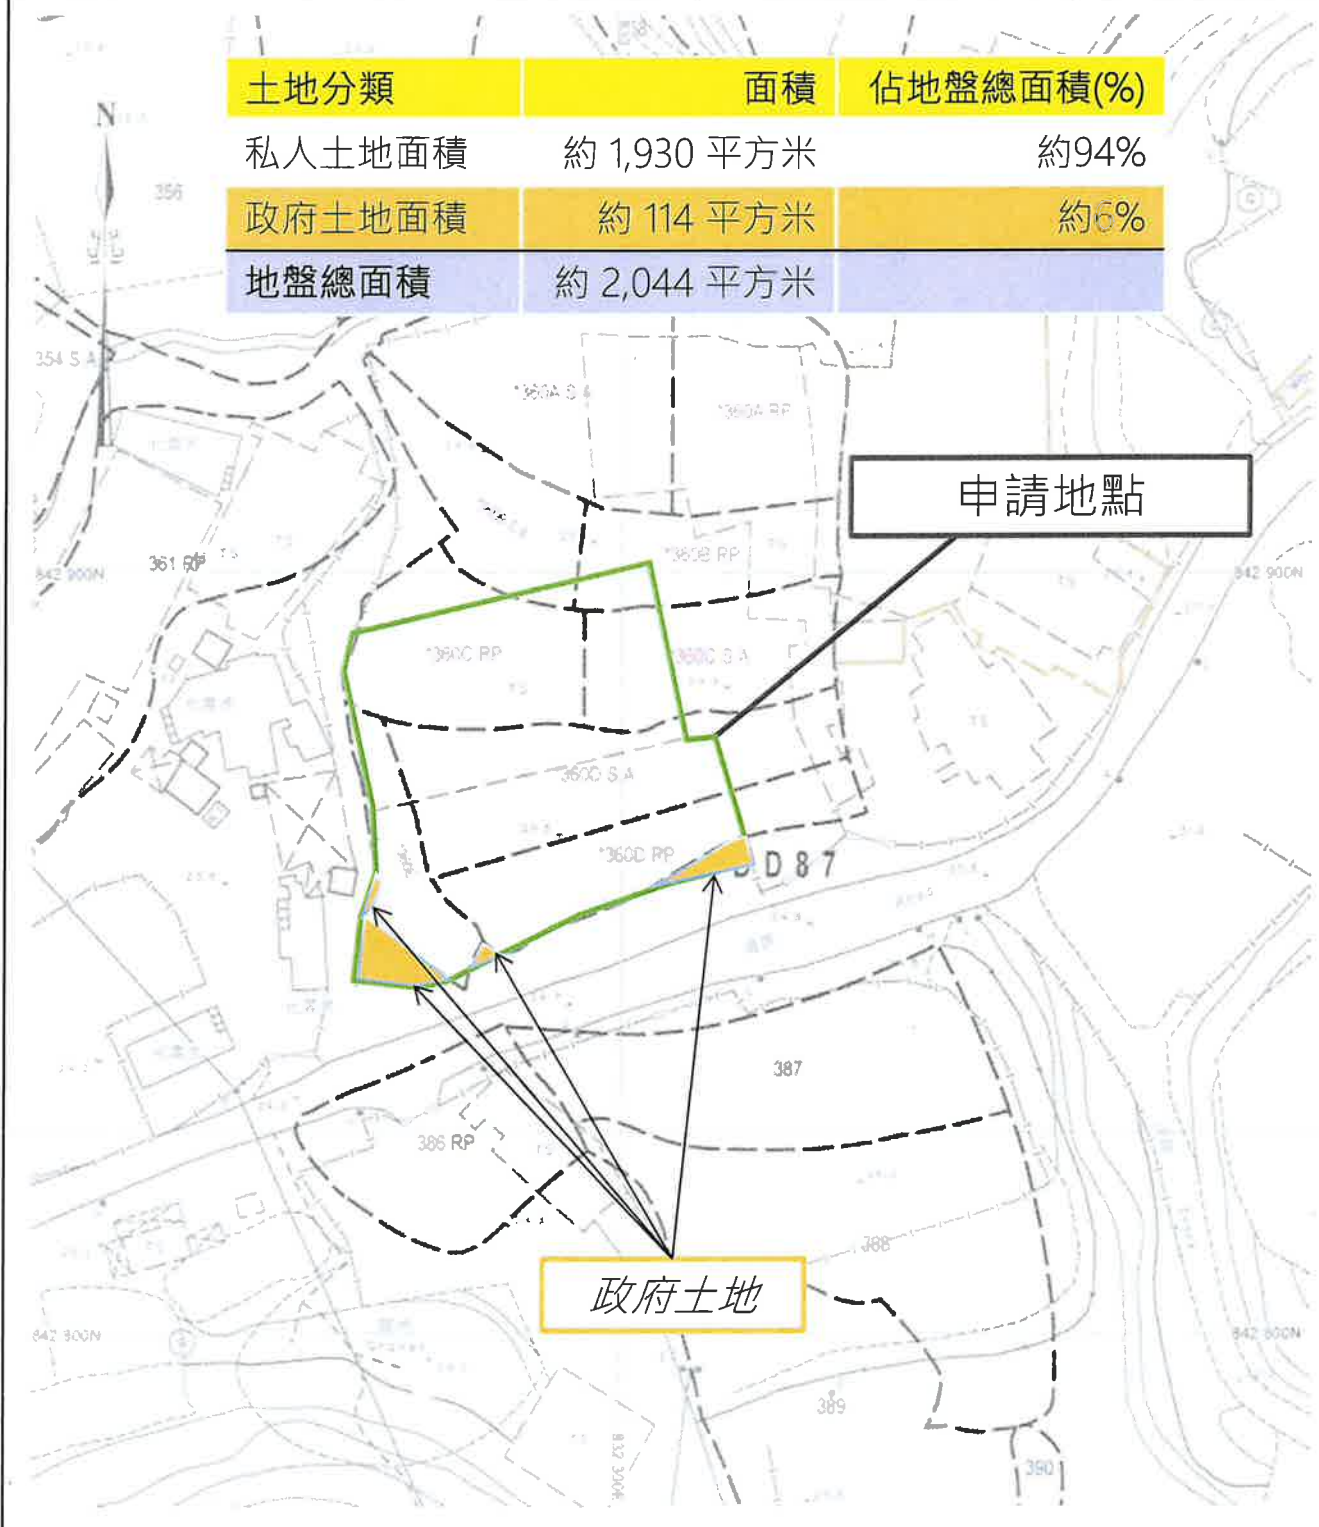

項目: 丈量約份第87約地段第360B號A分段(部分)、 第360B號餘段(部分)、第360C號A分段(部分)、 第360C號餘段(部分)、第360D號A分段(部分)、 第360D號餘段(部分)及第360E號(部分)和毗連 政府土地 擬議臨時貨倉(非危險品)連附屬設施(為期3年)	圖目: 佈局圖	圖號: 圖 4
		比例: 1:500

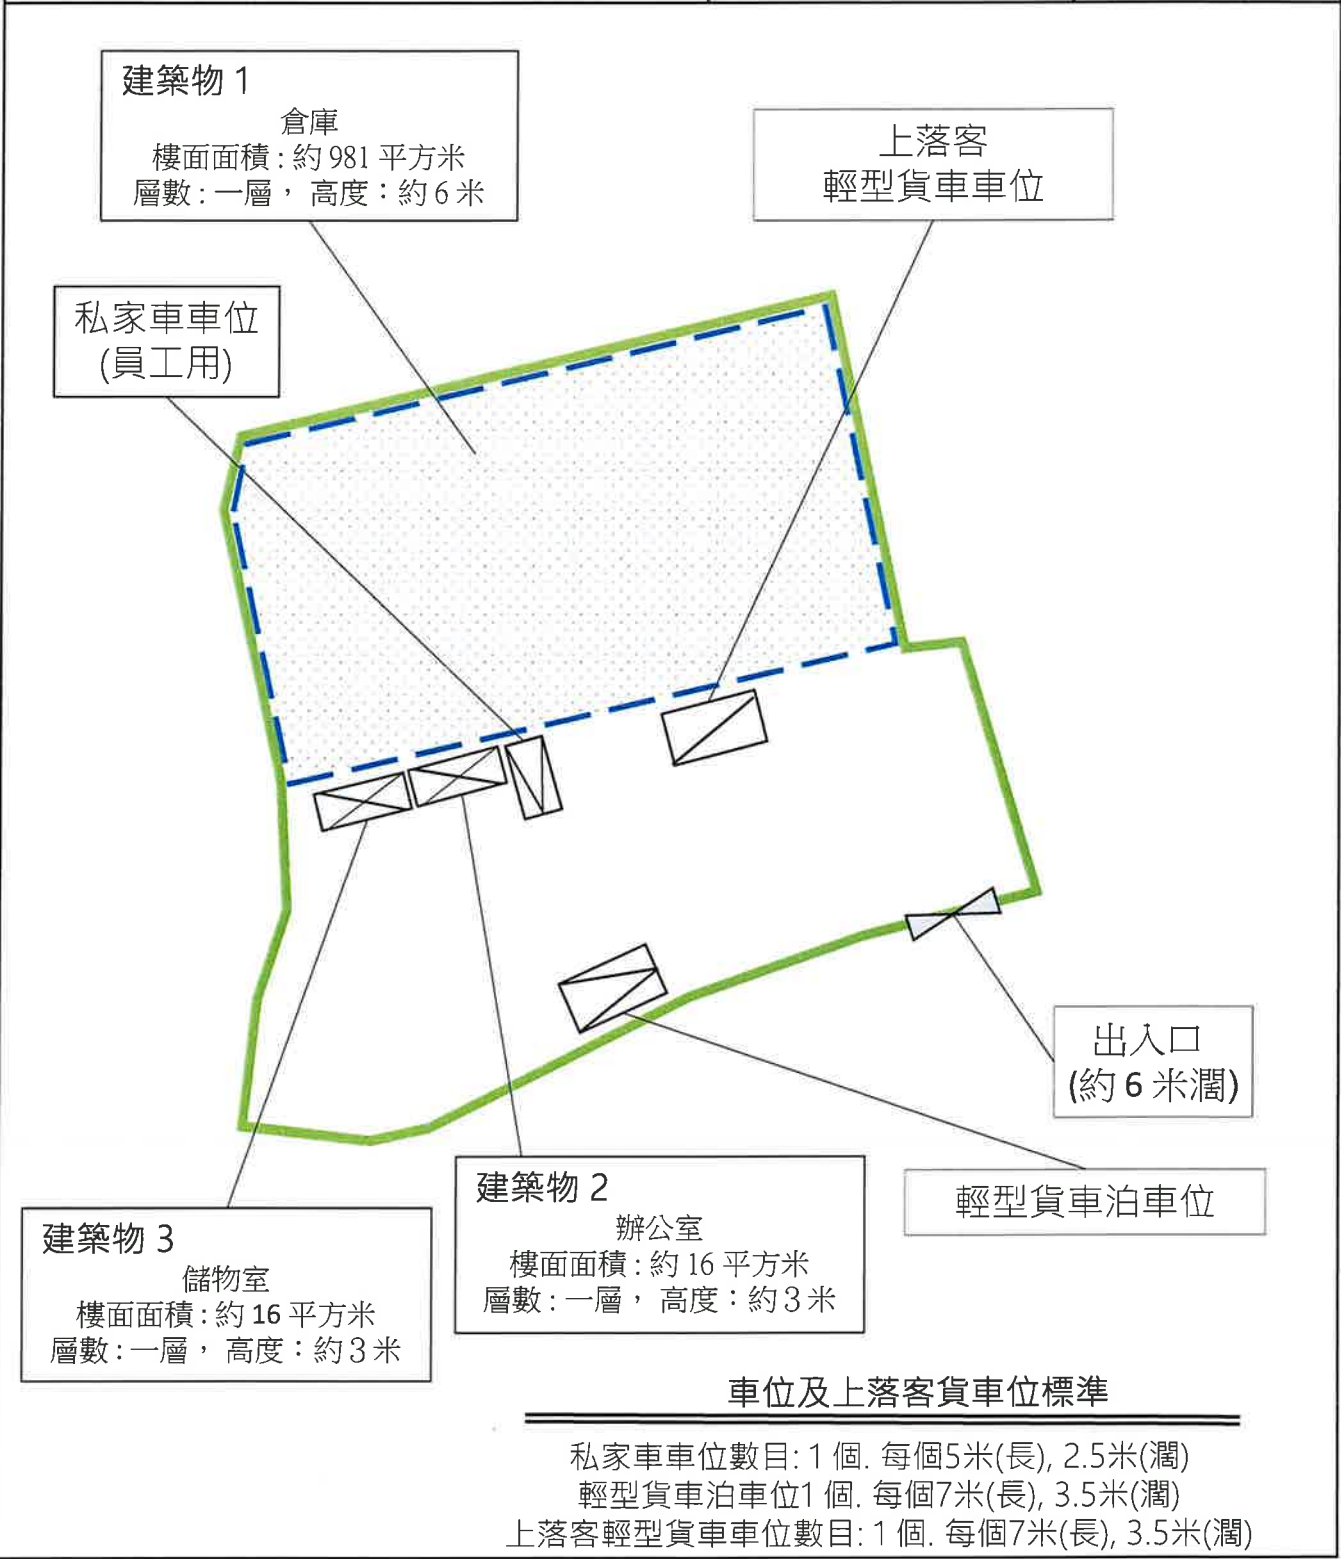

<p>項目: 丈量約份第87約地段第360B號A分段(部分)、 第360B號餘段(部分)、第360C號A分段(部分)、 第360C號餘段(部分)、第360D號A分段(部分)、 第360D號餘段(部分)及第360E號(部分)和毗連 政府土地</p> <p>擬議臨時貨倉(非危險品)連附屬設施(為期3年)</p>	<p>圖目: 車輛行駛示意圖 (從文錦渡路方向進入 申請場地)</p>	<p>圖號: 圖 5</p>
		<p>比例: 1:500</p>

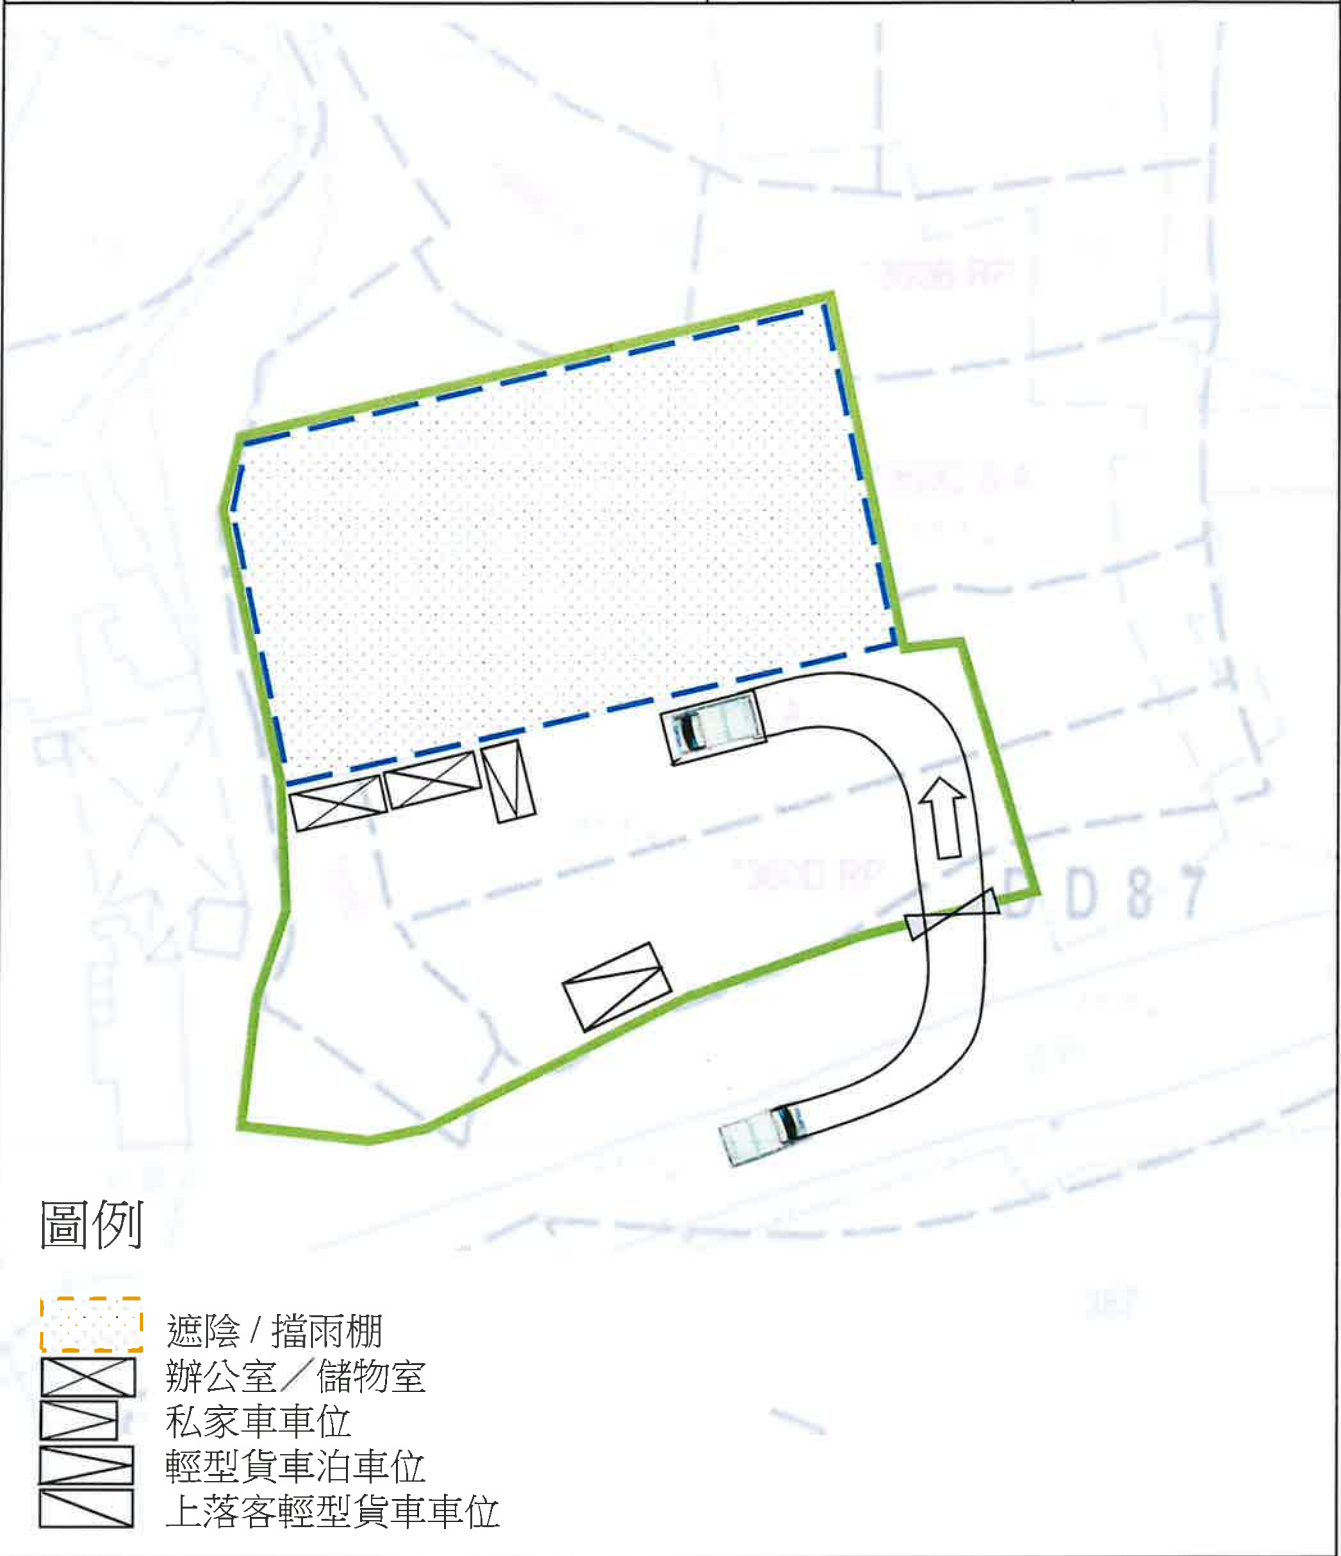


項目：
丈量約份第87約地段第360B號A分段(部分)、
第360B號餘段(部分)、第360C號A分段(部分)、
第360C號餘段(部分)、第360D號A分段(部分)、
第360D號餘段(部分)及第360E號(部分)和毗連
政府土地

擬議臨時貨倉(非危險品)連附屬設施(為期3年)






圖目：
車輛行駛示意圖
(由申請場地駛出往
坪輦路方向)

圖號：
圖 6

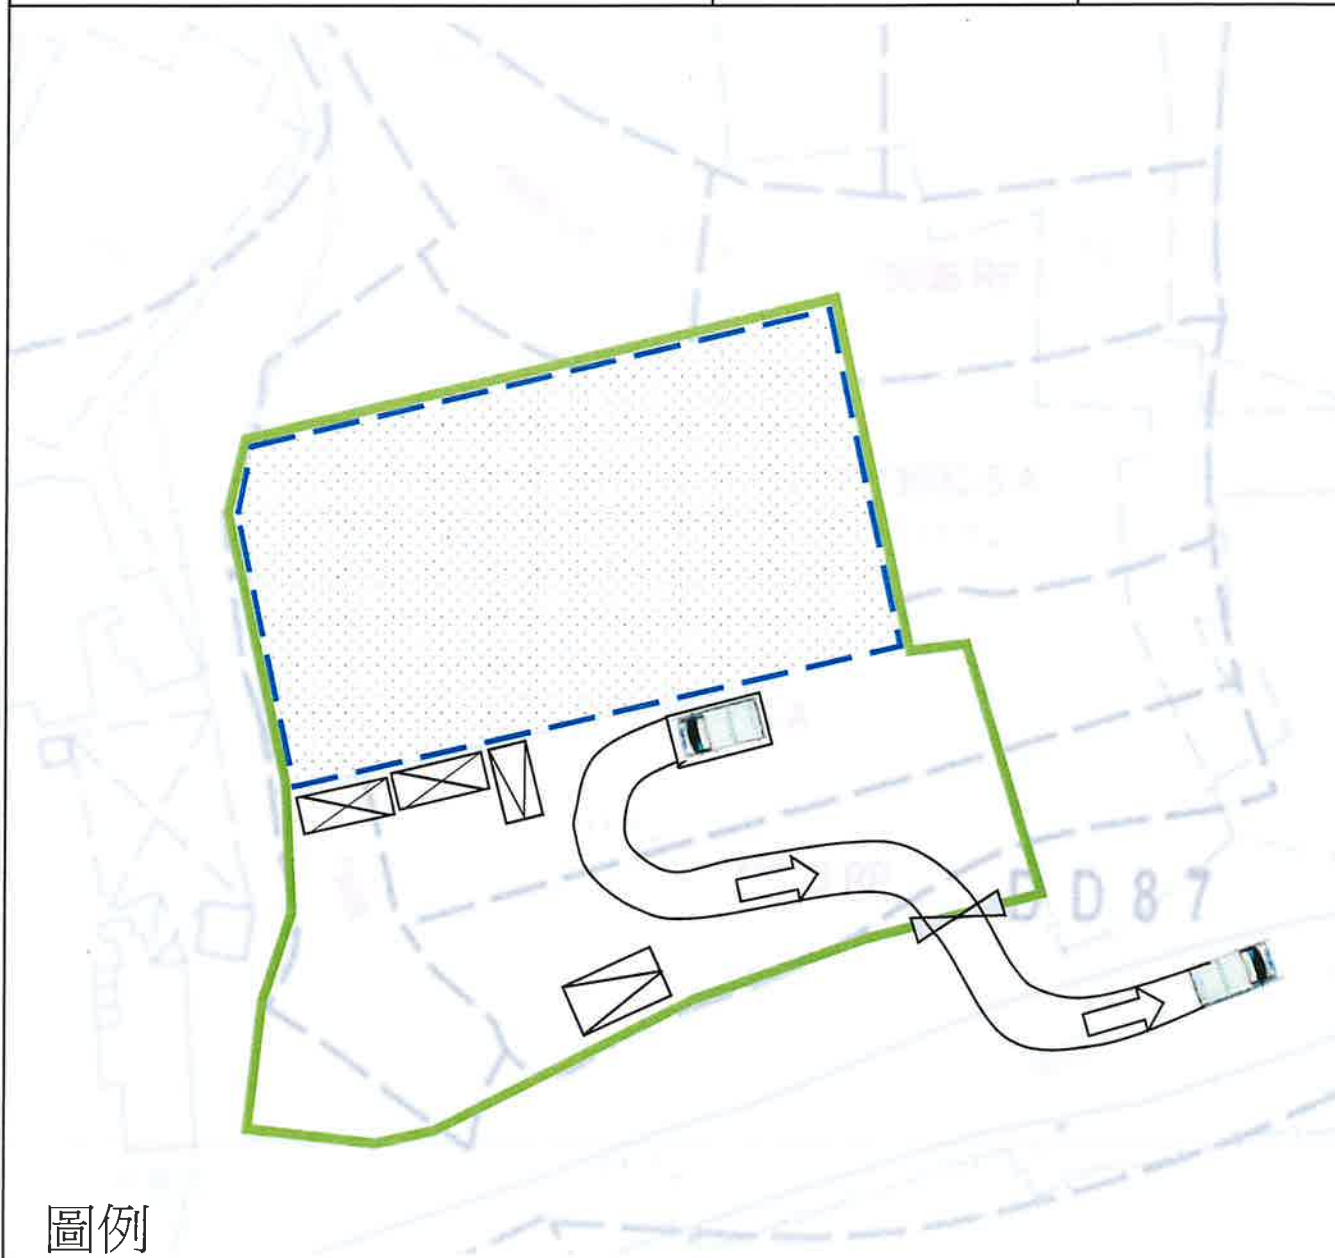
比例：
1:500





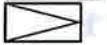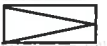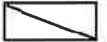


圖例

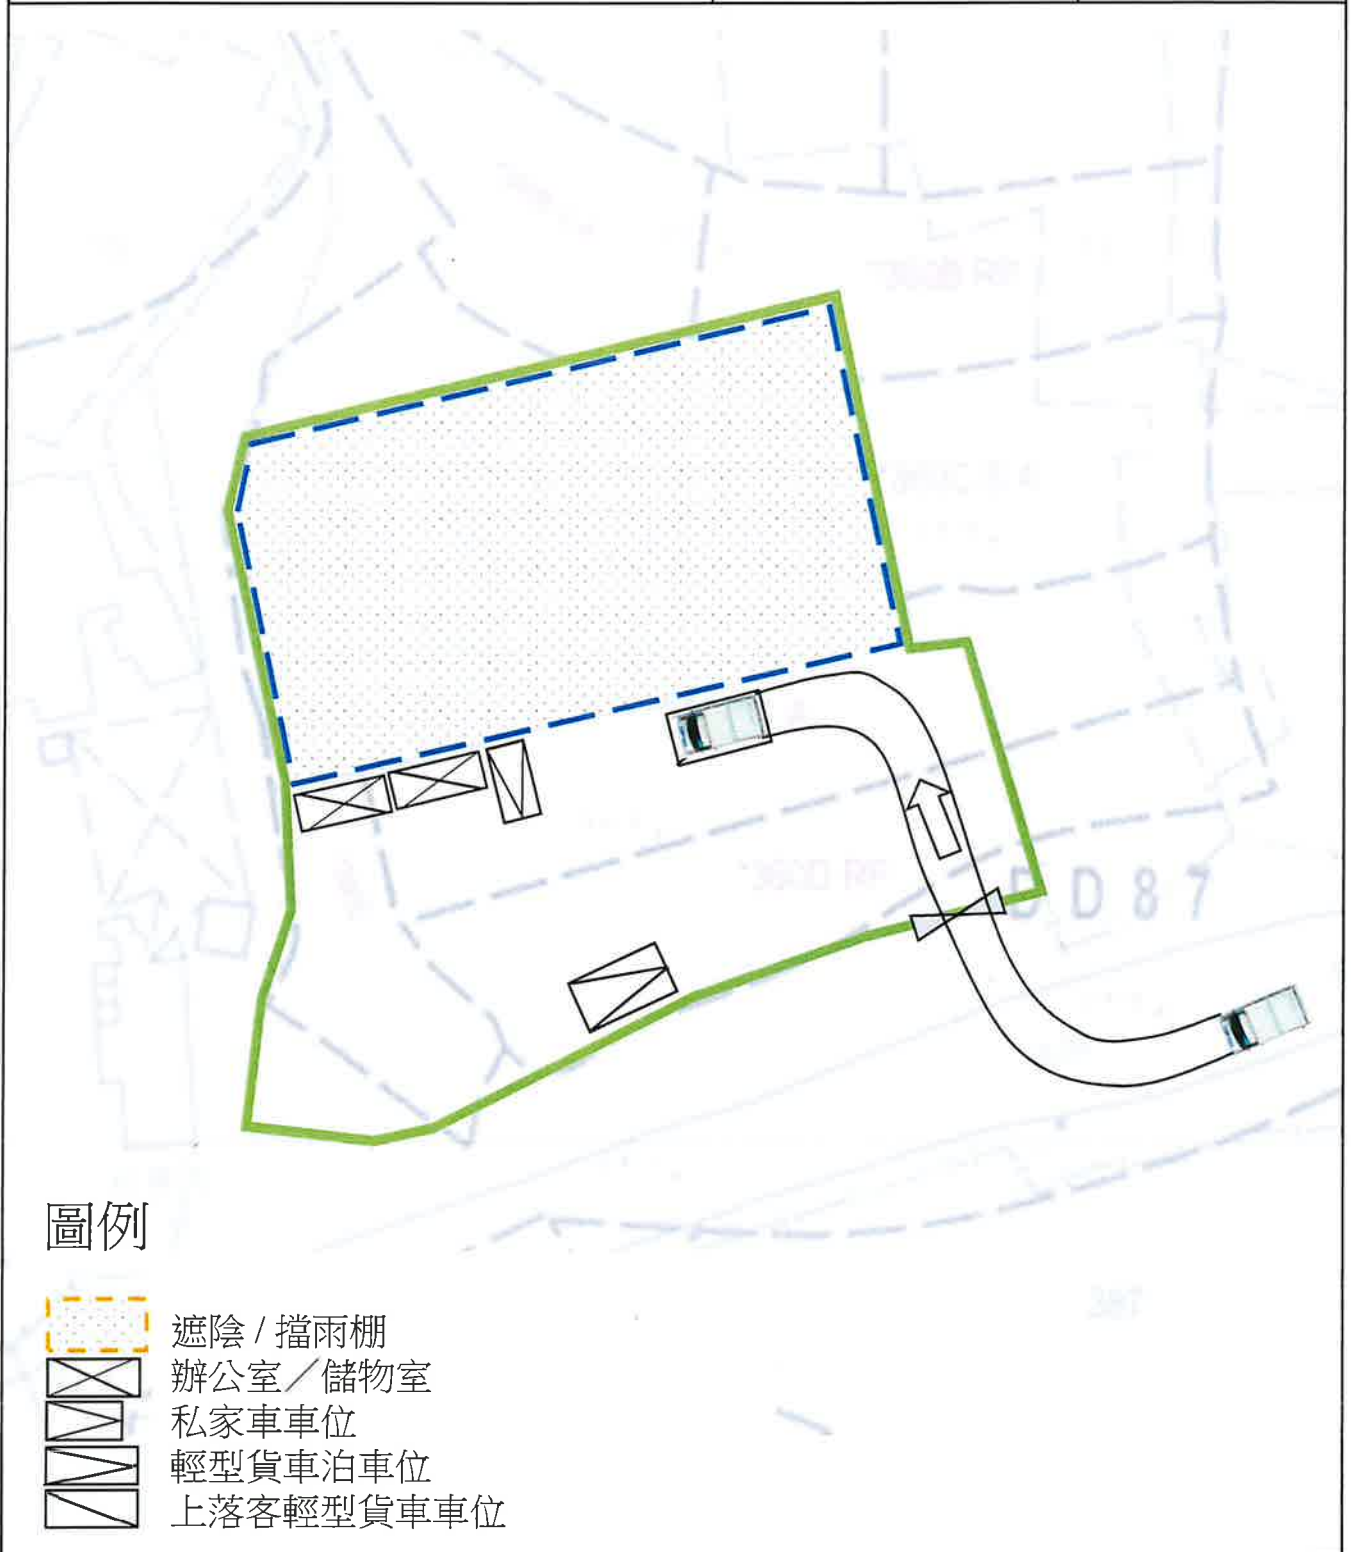-  遮陰 / 擋雨棚
-  辦公室 / 儲物室
-  私家車車位
-  輕型貨車泊車位
-  上落客輕型貨車車位


<p>項目: 丈量約份第87約地段第360B號A分段(部分)、 第360B號餘段(部分)、第360C號A分段(部分)、 第360C號餘段(部分)、第360D號A分段(部分)、 第360D號餘段(部分)及第360E號(部分)和毗連 政府土地</p> <p>擬議臨時貨倉(非危險品)連附屬設施(為期3年)</p>	<p>圖目: 車輛行駛示意圖 (從坪輦路方向進入 申請場地)</p>	<p>圖號: 圖 7</p>
		<p>比例: 1:500</p>



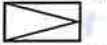




圖例

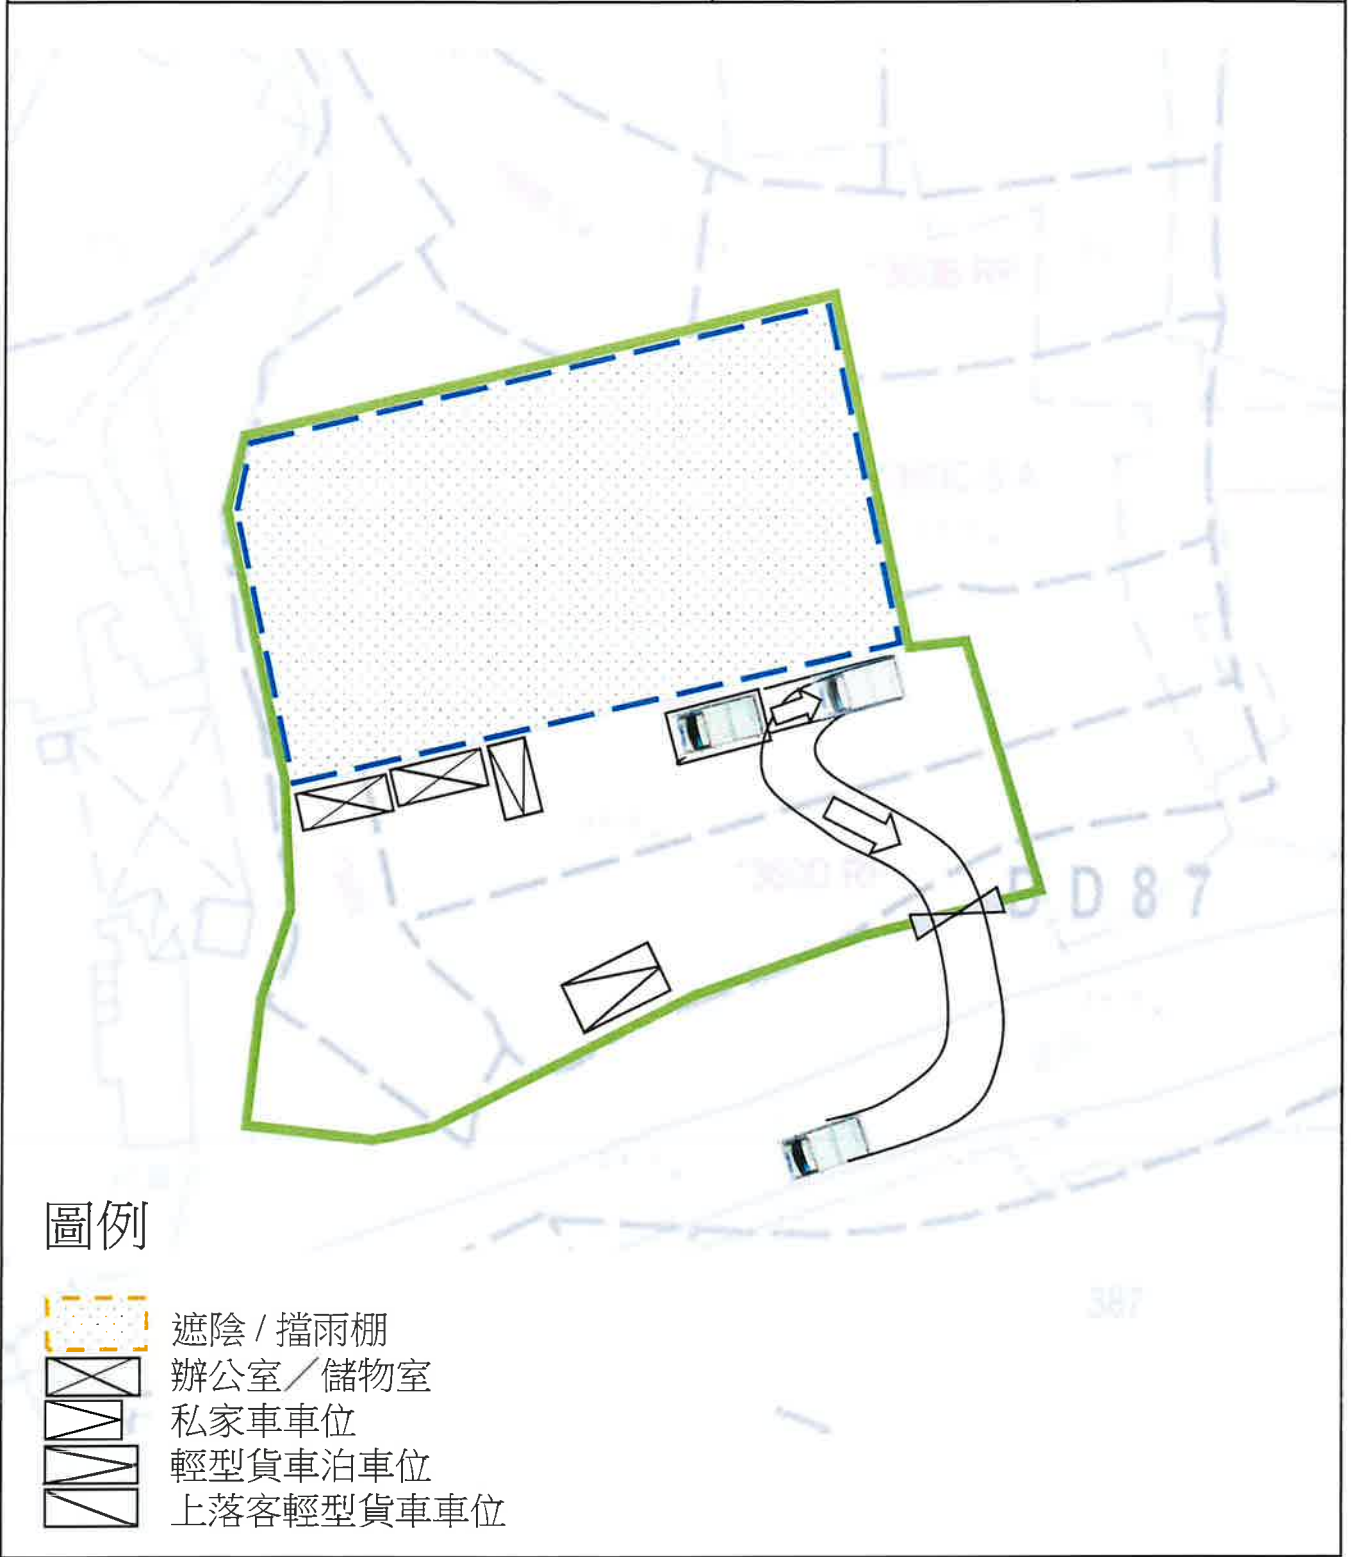-  遮陰 / 擋雨棚
-  辦公室 / 儲物室
-  私家車車位
-  輕型貨車泊車位
-  上落客輕型貨車車位

<p>項目: 丈量約份第87約地段第360B號A分段(部分)、 第360B號餘段(部分)、第360C號A分段(部分)、 第360C號餘段(部分)、第360D號A分段(部分)、 第360D號餘段(部分)及第360E號(部分)和毗連 政府土地</p> <p>擬議臨時貨倉(非危險品)連附屬設施(為期3年)</p>	<p>圖目: 車輛行駛示意圖 (由申請場地駛出往 文錦渡路方向)</p>	<p>圖號: 圖 8</p>
		<p>比例: 1:500</p>



圖例

-  遮陰 / 擋雨棚
-  辦公室 / 儲物室
-  私家車車位
-  輕型貨車泊車位
-  上落客輕型貨車車位