

項目：
丈量約份第87約地段第344號(部分)、第345號(部分)和毗連政府土地
擬議臨時貨倉存放建築材料連附屬設施(為期3年)

圖目：
車路圖

圖號：
圖 1

比例：
1:6250




項目:丈量約份第87約地段第344號(部分)、第345號(部分)和毗連政府土地
擬議臨時貨倉存放建築材料連附屬設施(為期3年)

圖目: 交通行車線分析圖
進入申請場地

圖號 : 圖 5
比例 : 1:250

車位標準

輕型貨車泊車位 1 個. 5米(長), 2.5米(闊)
輕型貨車上落貨車位 1 個. 5米(長), 2.5米(闊)

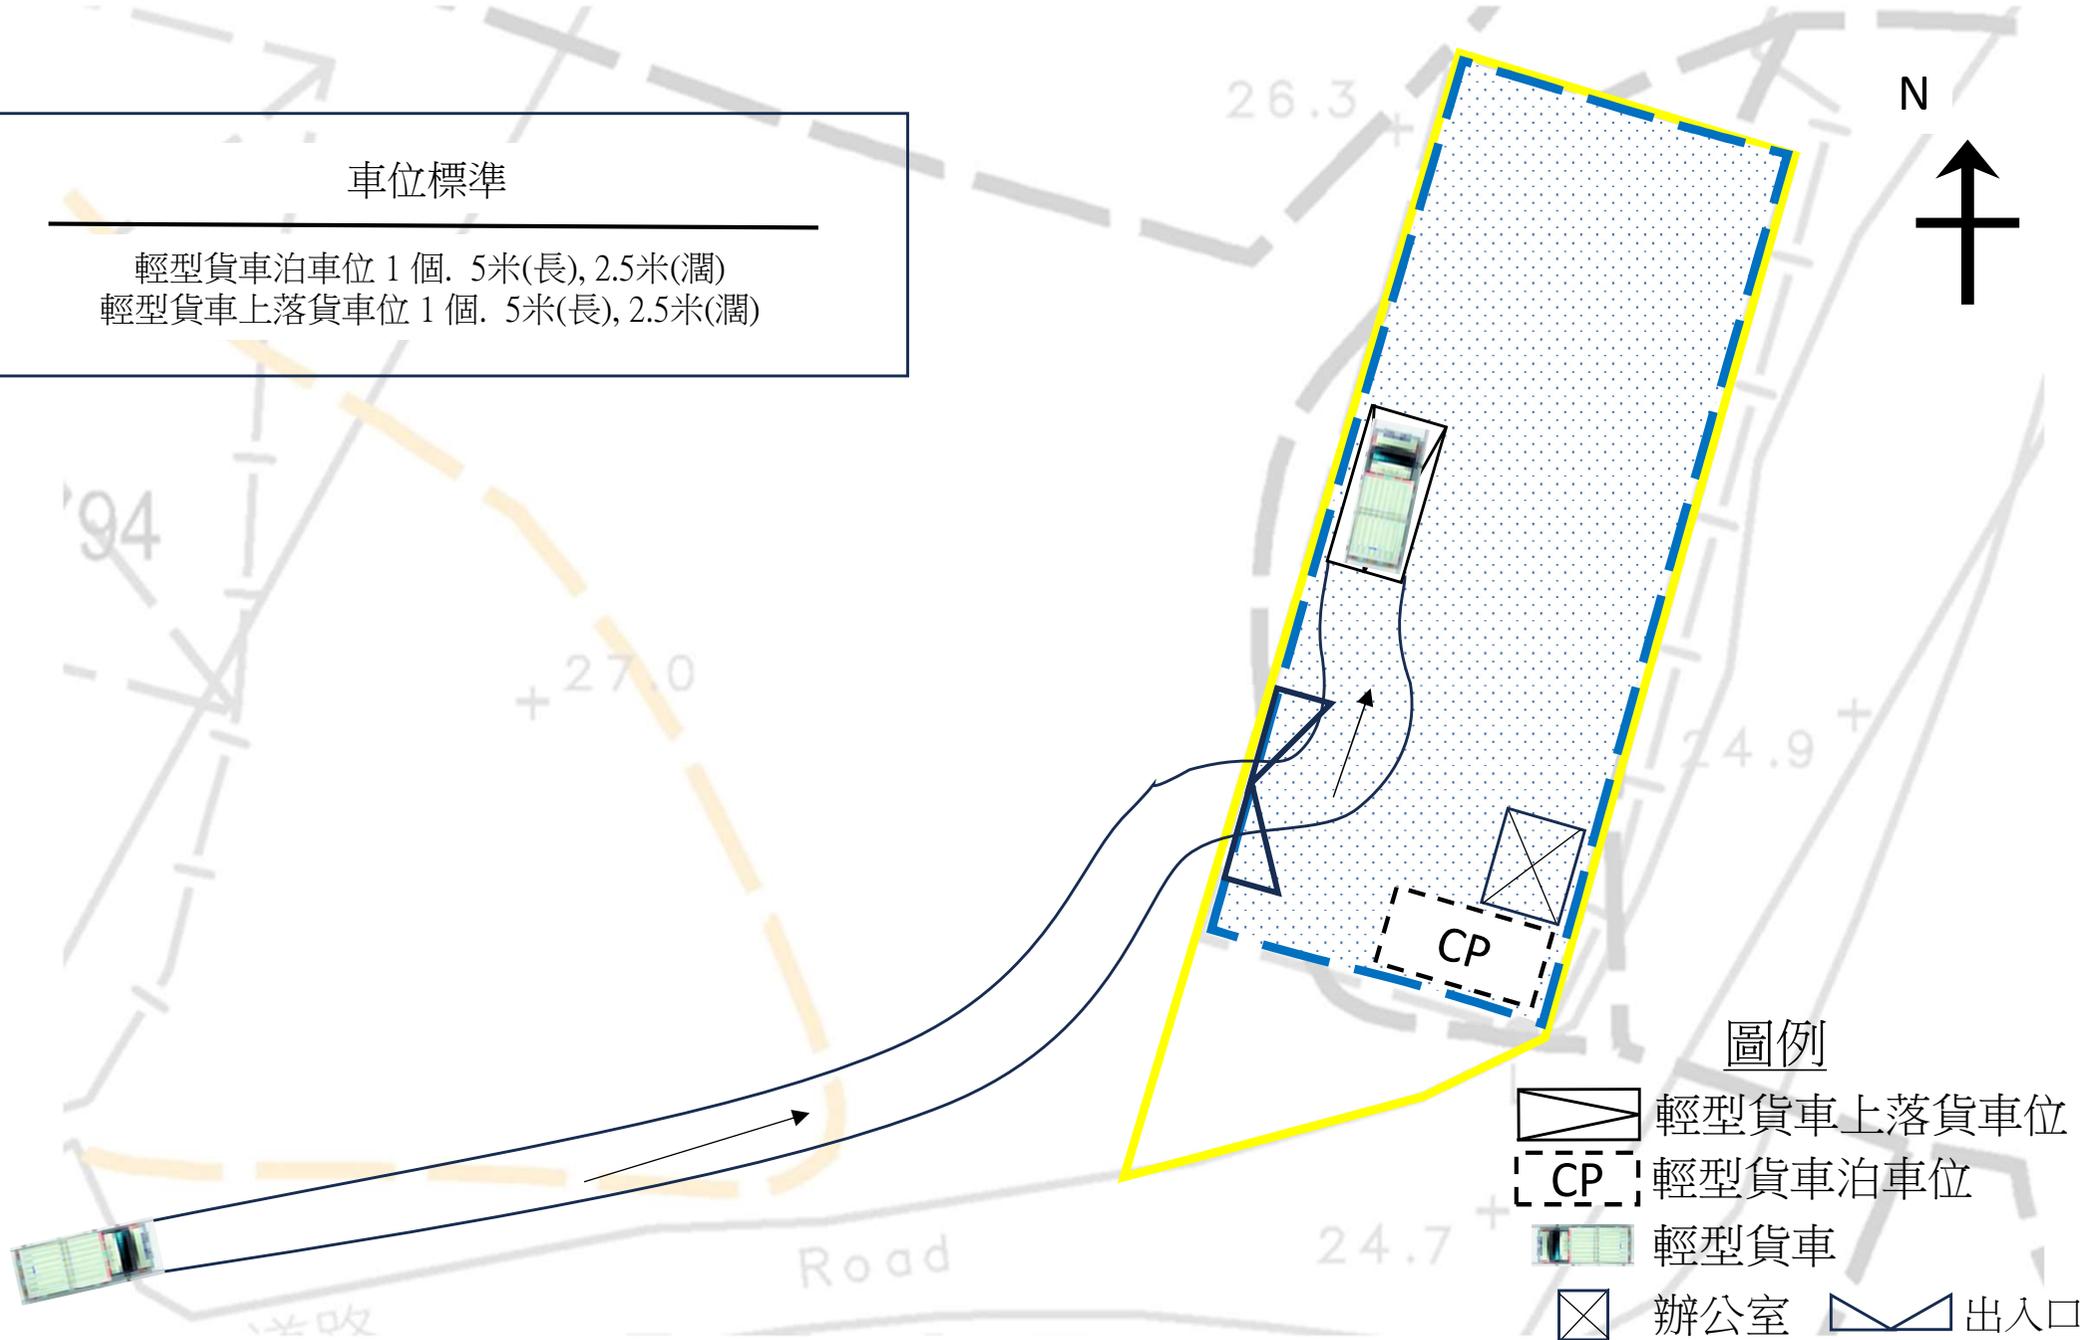

項目：丈量約份第87約地段第344號(部分)、第345號(部分)和毗連政府土地
擬議臨時貨倉存放建築材料連附屬設施(為期3年)

圖目：交通行車線分析圖
離開申請場地

圖號：圖 6

比例：1:250

車位標準

輕型貨車泊車位 1 個. 5米(長), 2.5米(闊)
輕型貨車上落貨車位 1 個. 5米(長), 2.5米(闊)

