



項目： 丈量約份第87約地段第344號(部分)、 第345號(部分)和毗連政府土地 擬議臨時貨倉存放建築材料 連附屬設施(為期3年)	圖目： 申請地點圖	圖號： 圖 2
		比例： 1:500

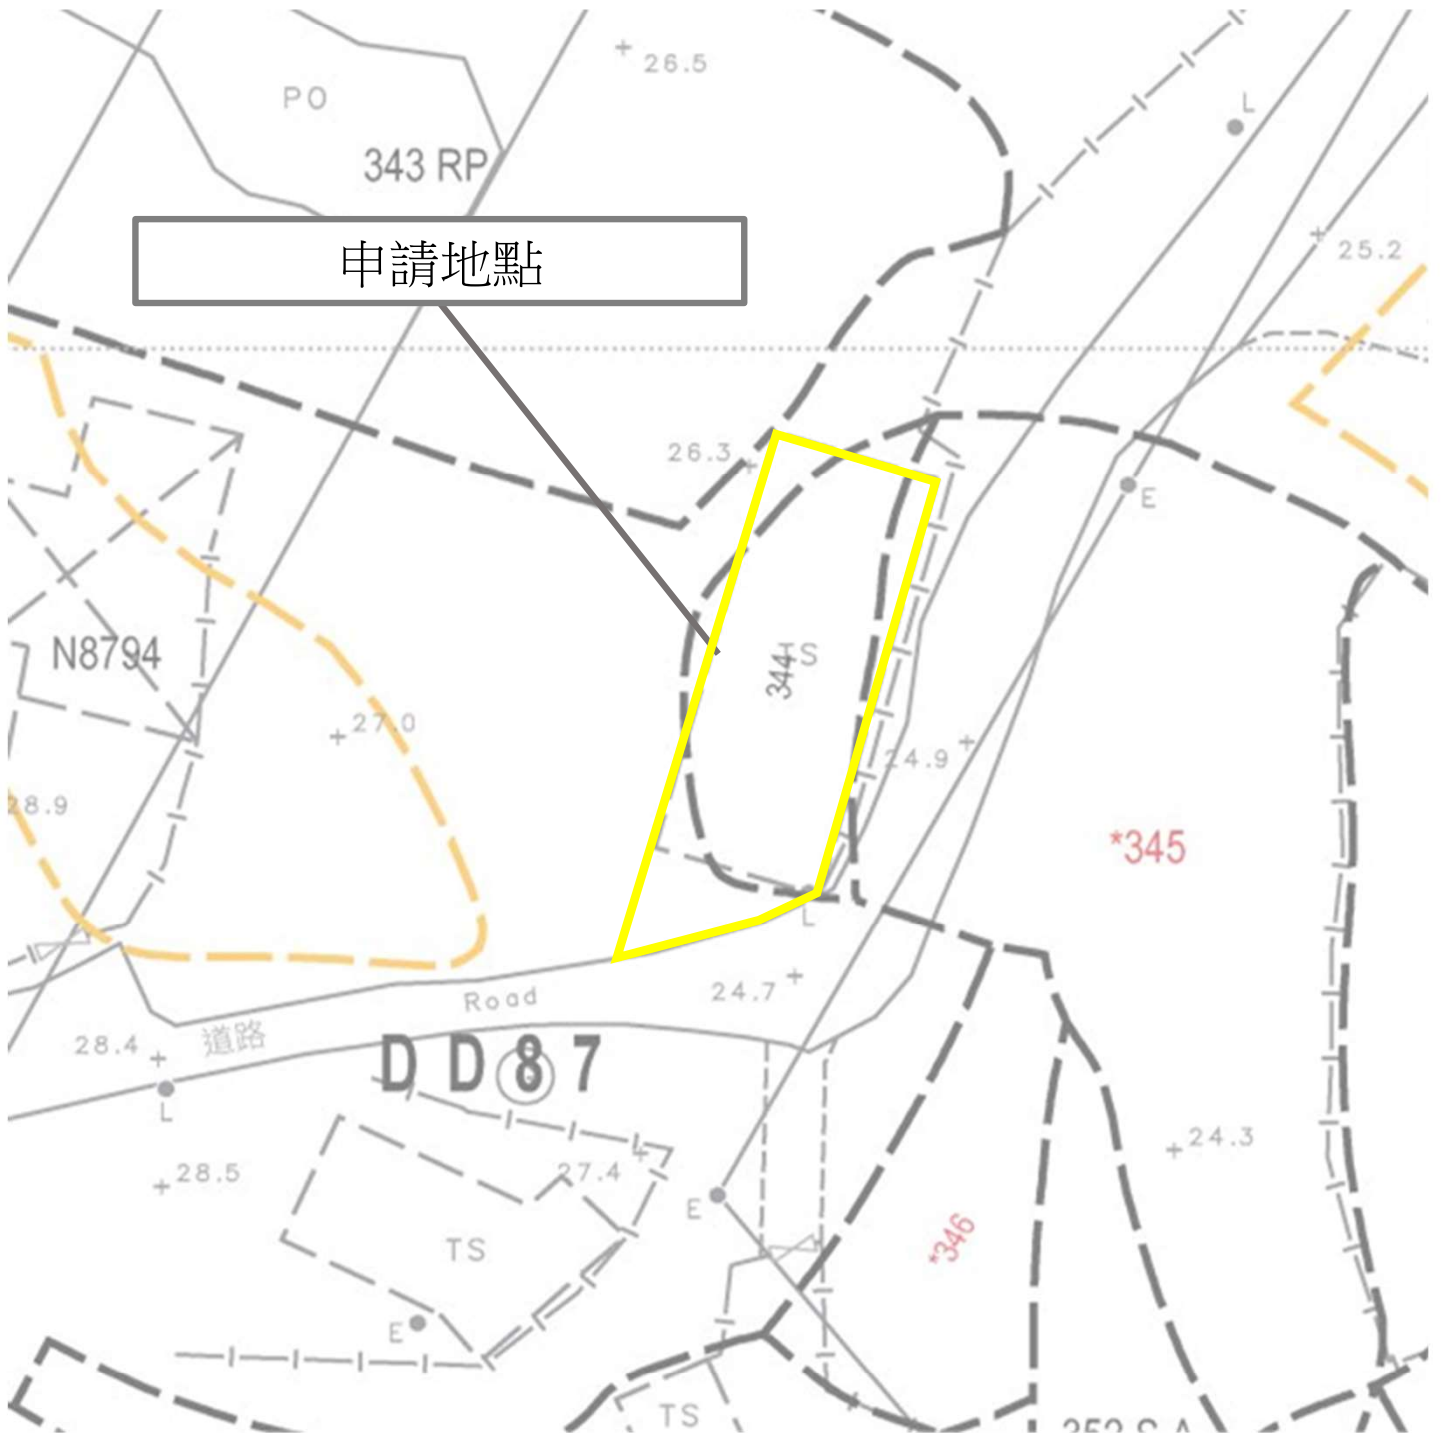


圖例

 申請場地邊界

(僅供識別用途)

項目: 丈量約份第87約地段第344號(部分)、 第345號(部分)和毗連政府土地 擬議臨時貨倉存放建築材料 連附屬設施(為期3年)	圖目: 土地狀況	圖號: 圖 3
		比例: 1:500

土地分類	面積	佔地盤總面積(%)
私人土地面積	約 255 平方米	約75%
政府土地面積	約 65 平方米	約25%
地盤總面積	約 320 平方米	

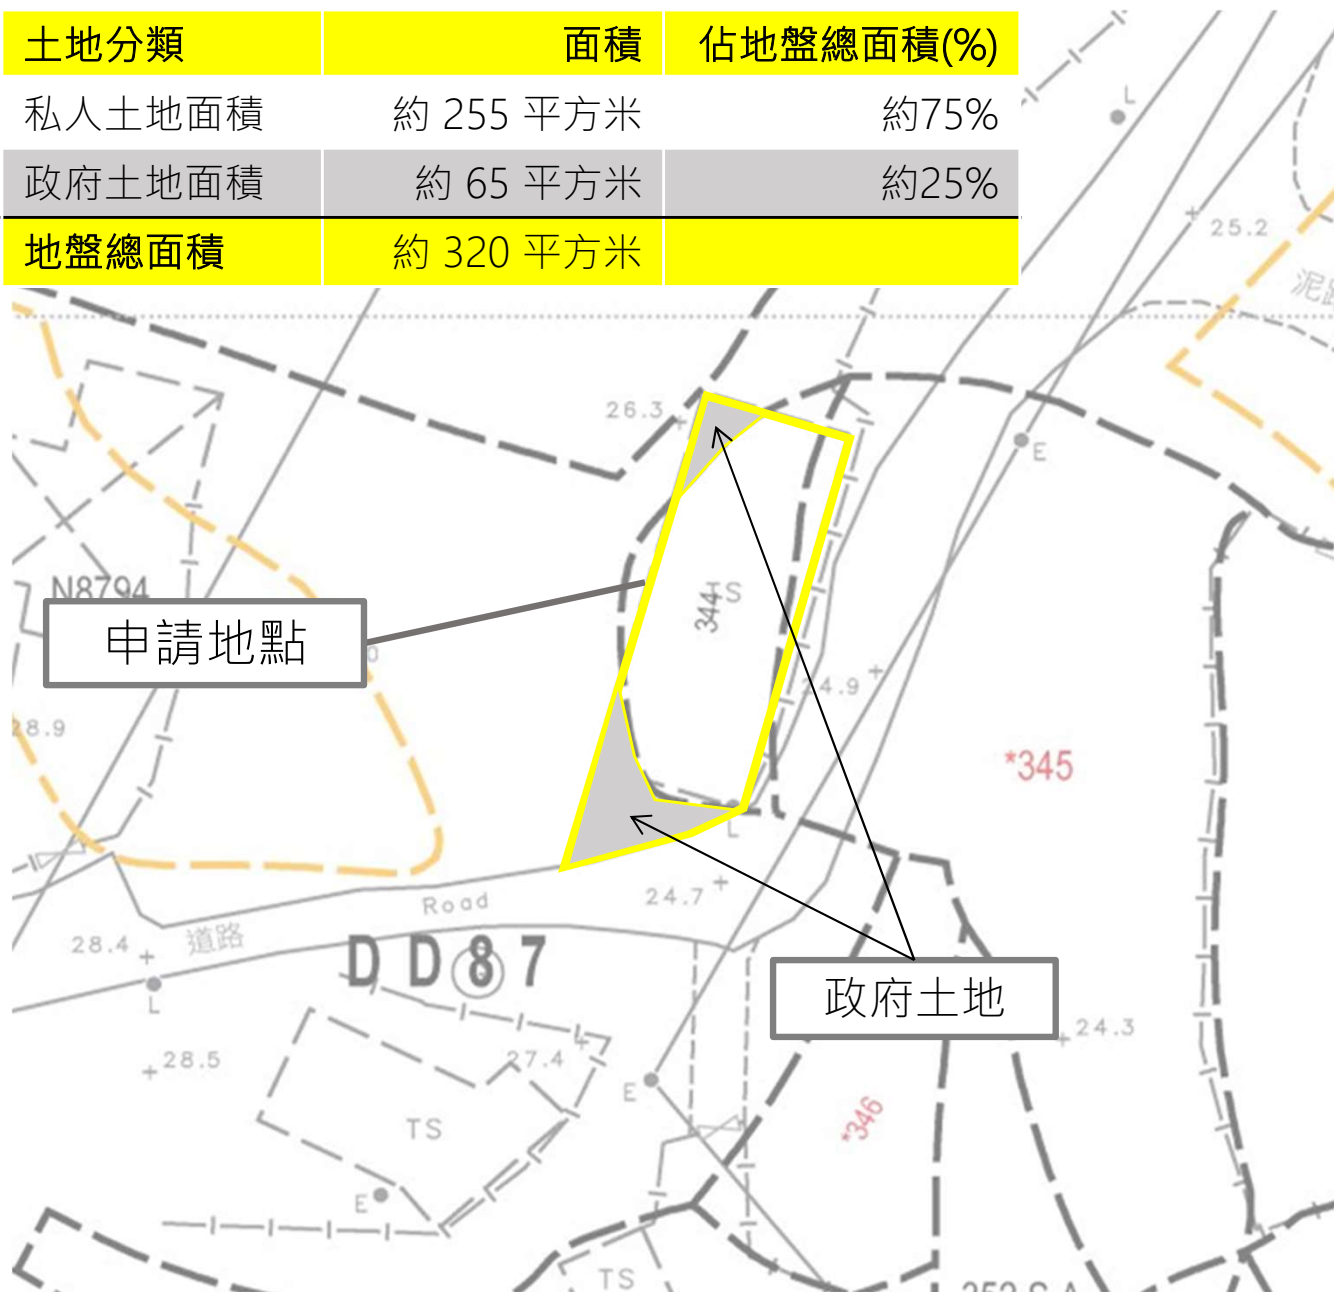

圖例

申請場地邊界

(僅供識別用途)

項目: 丈量約份第87約地段第344號(部分)、 第345號(部分)和毗連政府土地 擬議臨時貨倉存放建築材料 連附屬設施(為期3年)	圖目: 佈局圖	圖號: 圖 4
		比例: 1:200


建築物 1

倉庫

樓面面積: 約 265 平方米
 層數: 一層, 高度: 約 6 米

車位及上落客貨車位標準

輕型貨車泊車位 1 個, 5米(長), 2.5米(濶)
 輕型貨車上落貨車位 1 個, 5米(長), 2.5米(濶)

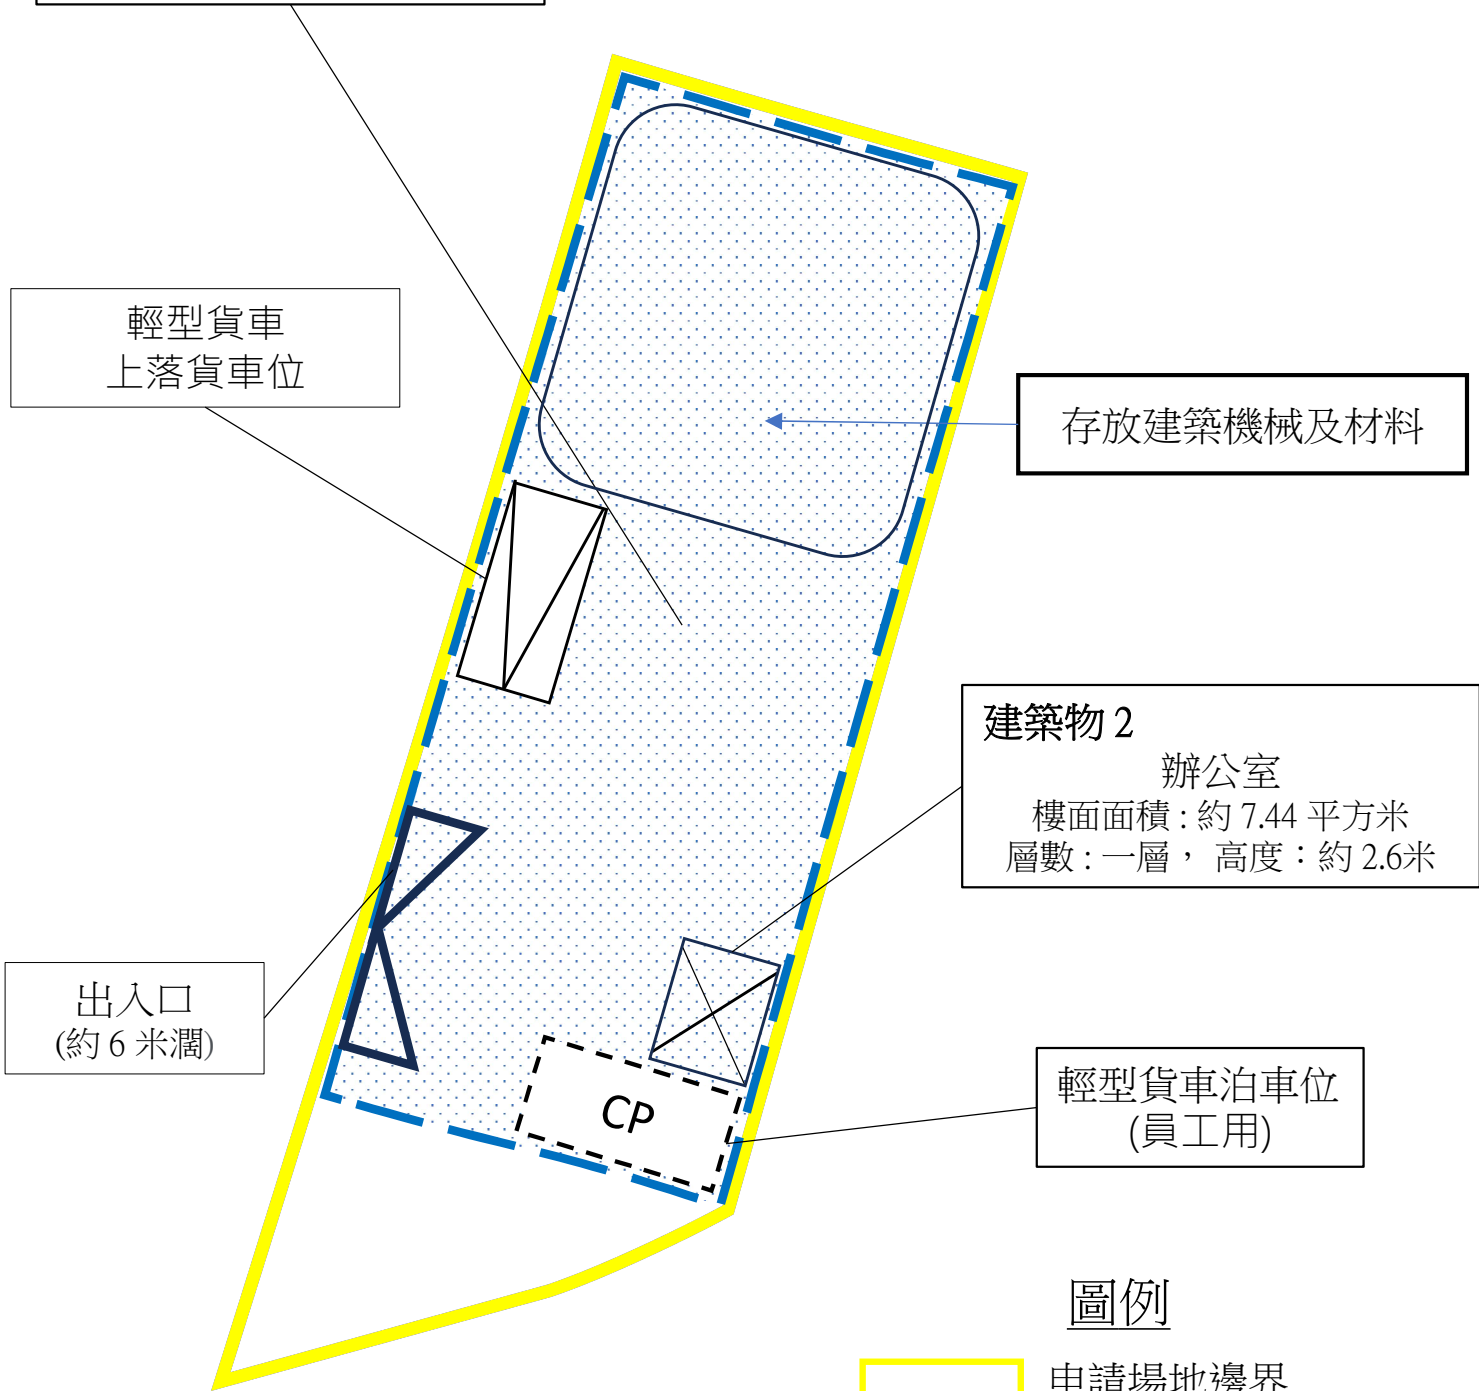

存放建築機械及材料

建築物 2

辦公室

樓面面積: 約 7.44 平方米
 層數: 一層, 高度: 約 2.6 米

輕型貨車泊車位
(員工用)

出入口
(約 6 米濶)

圖例

- 申請場地邊界
- 輕型貨車上落貨車位
- 輕型貨車泊車位
- 辦公室
- 出入口

(僅供識別用途)