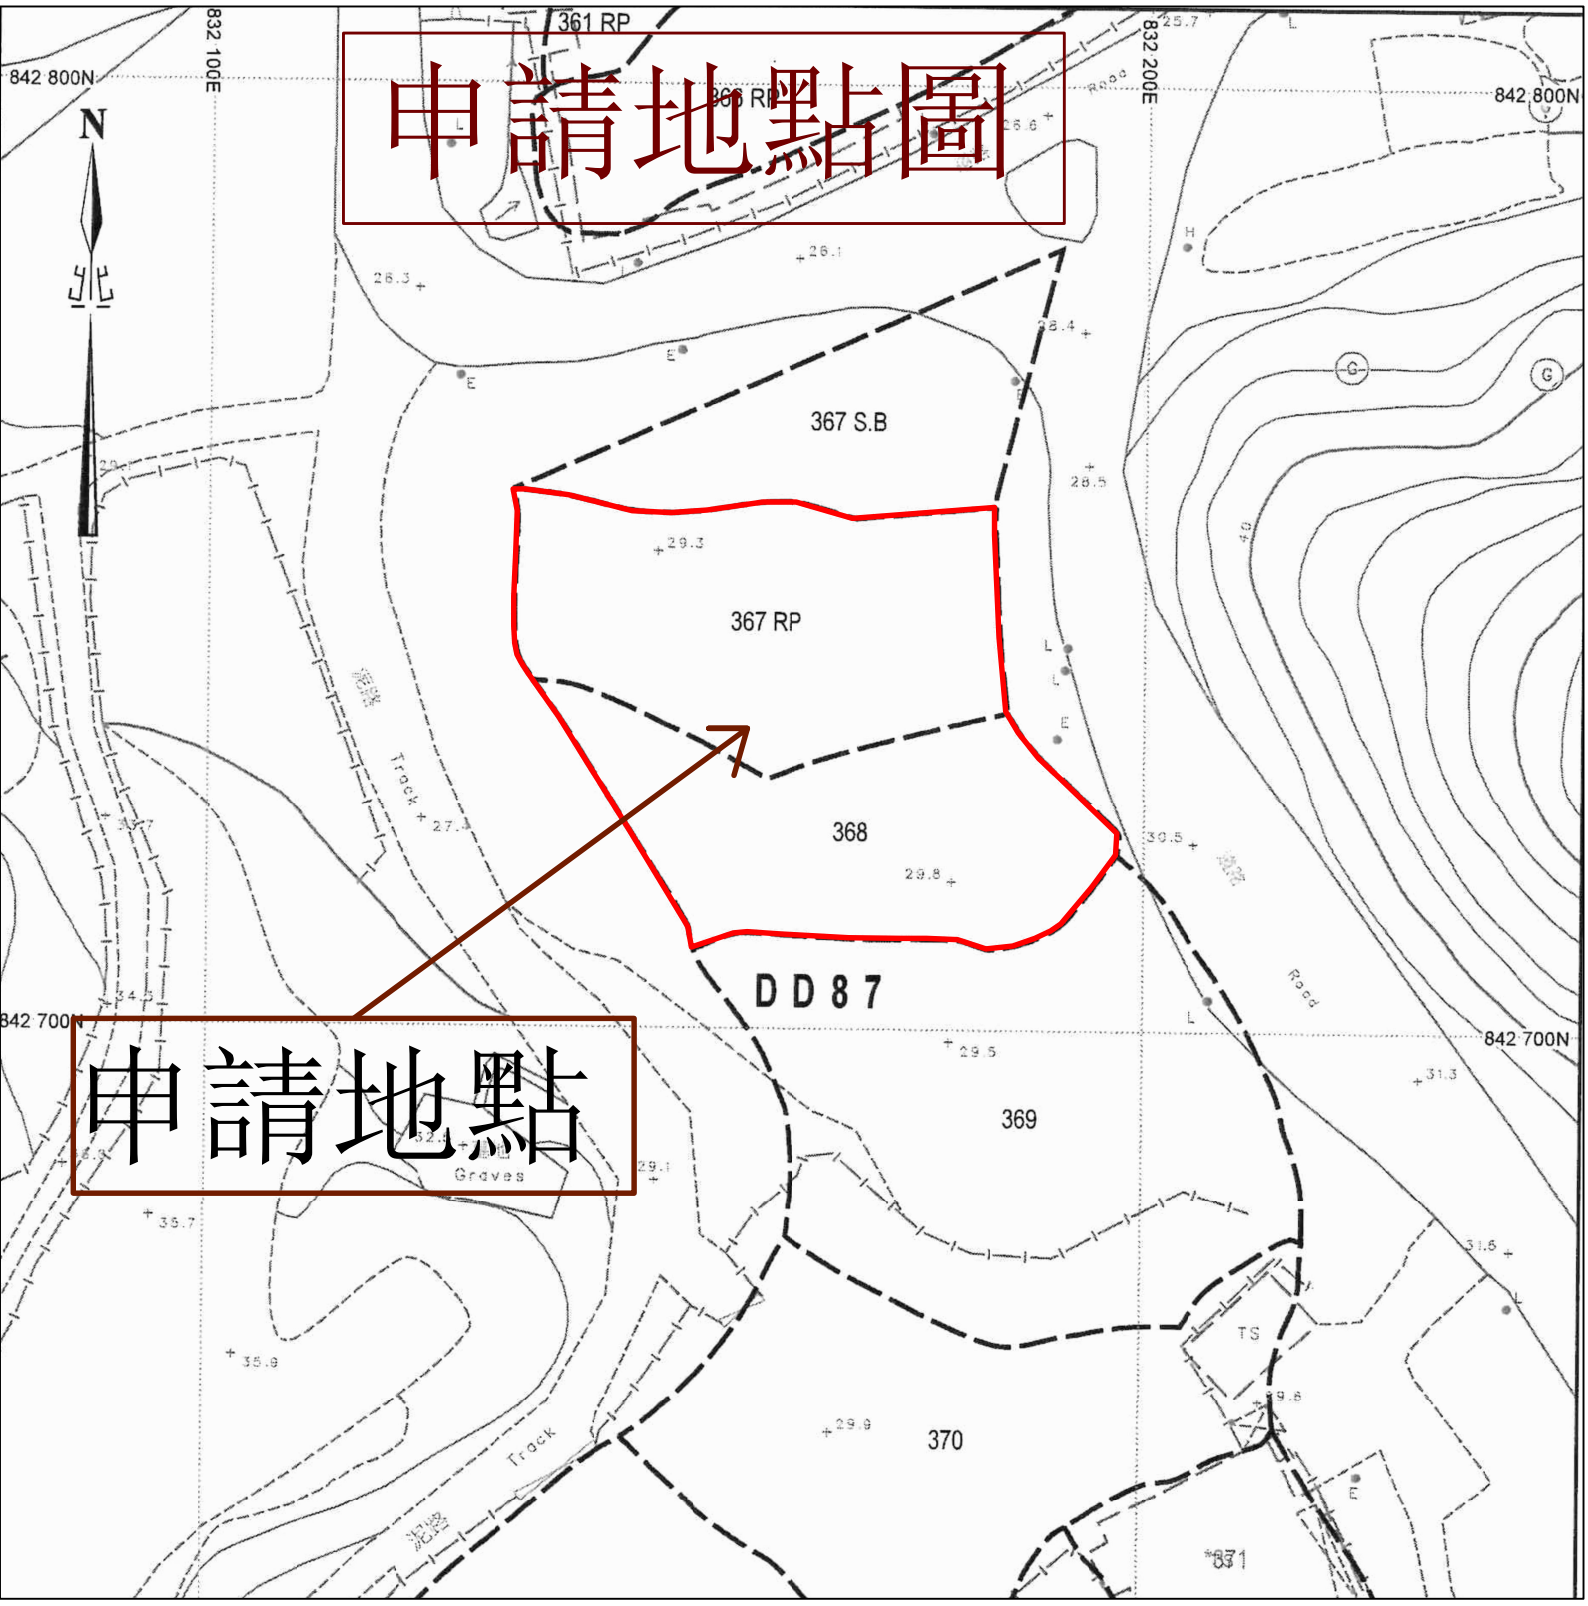
申請地點圖
申請地點
842 800N
842 700N
832 100E
832 200E
N
361 RP
367 S.B
367 RP
368
369
370
DD 87
Track
Graves
Road
TS